SAOBRAĆAJNI INSTITUT CIP

САОБРАЋАЈНИ ИНСТИТУТ ЦИП д.о.о.
11000 БЕОГРАД, НЕМАЊИНА 6/IV
тел: 011/3618-134, факс: 011/3618-324,
web site: www.sicip.co.rs
CHINA RAILWAY DESIGN CORPORATION
КОСТЕ РАЦИНА 166, 11000 БЕОГРАД

中国铁设 CRDC

## 2/2.4.3.6.1 НАСЛОВНА СТРАНА

| | |
|---|---|
| | **2/2 ПРОЈЕКАТ ТРАСЕ ПРУГЕ И СТАНИЦА - ДОЊИ И ГОРЊИ СТРОЈ** |
| Инвеститор: | „Инфраструктура Железнице Србије“ а.д.<br>Немањина 6/4, Београд |
| Наручилац: | Конзорцијум фирми: China Railway International Corporation Ltd. (CRIC)<br>China Communication Construction Company Ltd. (CCCC) |
| Објекат: | Пруга Београд - Суботица државна граница (Келебија), **ДЕОНИЦА ПРУГЕ НОВИ САД - СУБОТИЦА - ДРЖАВНА ГРАНИЦА (КЕЛЕБИЈА),** у Новом Саду, Кисачу, Степановићеву, Змајеву, Врбасу, Ловћенцу, Малом Иђошу, Бачкој Тополи, Жеднику, Наумовићеву и Суботици, К.О. Нови Сад I, К.О. Нови Сад IV, К.О. Кисач, К.О. Руменка, К.О. Степановићево, К.О. Ченej, К.О. Бачко Добро Поље, К.О. Врбас, К.О. Врбас - град, К.О. Змајево, К.О. Куцура, К.О. Ловћенац, К.О. Мали Иђош, К.О. Фекетић, К.О. Бачка Топола, К.О. Бачка Топола - Град, К.О. Мали Београд, К.О. Биково, К.О. Доњи Град, К.О. Жедник, К.О. Нови Град, К.О. Палић, К.О. Стари Град, на катастарским парцелама према списку приложеном у Главној свесци |
| Врста техничке документације: | **ПЗИ -** Пројекат за извођење - Одобрен |
| Назив и ознака дела пројекта: | **ПРОЈЕКАТ ТРАСЕ ПРУГЕ И СТАНИЦА - ДОЊИ И ГОРЊИ СТРОЈ**<br>**2/2.4.3.6 Пројекат трасе пруге и станица - доњи и горњи строј - отворена пруга Ловћенац-Мали Иђош - Бачка Топола**<br>**део 6/6 - попречни профили** |
| За грађење / извођење радова: | Нова градња |
| Пројектант: | Саобраћајни институт ЦИП, д.о.о.<br>Немањина 6/ IV, Београд<br>351-02-03602/2020-09 |
| Одговорно лице пројектанта: | Генерални директор:<br>Милутин Игњатовић, дипл. инж. |
| Потпис: | Milutin Ignjatović<br>Digitally signed by Milutin Ignjatović<br>Date: 2022.10.10 14:53:27 +02'00' |
| Одговорни пројектант: | Јелена Гавран, дипл. грађ. инж.<br>Лиценца број: 430И0108919<br>Jelena Gavran<br>Digitally signed by Jelena Gavran<br>Date: 2022.10.06 15:33:52 +02'00' |
| Потпис: | Јелена Гавран |
| Број дела пројекта: | 2020-250-САО-2/2.4.3.6 |
| Место и датум: | Београд, јануар 2022.год. |

# ИЗВЕШТАЈ СТРУЧНОГ НАДЗОРА
# О ПРЕГЛЕДУ ПРОЈЕКТНЕ ДОКУМЕНТАЦИЈЕ

Инвеститор: „Инфраструктура железнице Србије“ а.д. Немањина 6, Београд

Наручилац: Конзорцијум фирми China Railway International Corporation Ltd. (CRIC) & China Communication Construction Company Ltd. (CCCC)

Објекат: Пруга Београд - Суботица државна граница (Келебија), ДЕОНИЦА ПРУГЕ НОВИ САД - СУБОТИЦА - ДРЖАВНА ГРАНИЦА (КЕЛЕБИЈА), у Новом Саду, Кисачу, Степановићеву, Змајеву, Врбасу, Ловћенцу, Малом Иђошу, Бачкој Тополи, Жеднику, Наумовићеву и Суботици, К.О. Нови Сад I, К.О. Нови Сад IV, К.О. Кисач, К.О. Руменка, К.О. Степановићево, К.О. Ченеј, К.О. Бачко Добро Поље, К.О. Врбас, К.О. Врбас - град, К.О. Змајево, К.О. Куцура, К.О. Ловћенац, К.О. Мали Иђош, К.О. Фекетић, К.О. Бачка Топола, К.О. Бачка Топола - Град, К.О. Мали Београд, К.О. Биково, К.О. Доњи Град, К.О. Жедник, К.О. Нови Град, К.О. Палић, К.О. Стари Град, на катастарским парцелама према списку приложеном у Главној свесци

Врста техничке документације: Пројекат за извођење (ПЗИ)

Вршилац прегледа пројектне документације стручног надзора за доњи и горњи строј поново је прегледао следећу документацију која је након кориговања достављена на равизију:

**2/2.1.1 ПРОЈЕКАТ ТРАСЕ ПРУГЕ И СТАНИЦА – ДОЊИ И ГОРЊИ СТРОЈ – СТАНИЦА НОВИ САД**

**2/2.1.2.1 ПРОЈЕКАТ ТРАСЕ ПРУГЕ И СТАНИЦА – ДОЊИ И ГОРЊИ СТРОЈ – ОТВОРЕНА ПРУГА НОВИ САД – РУМЕНКА ДЕО 1/5 – ТЕКСТУАЛНА ДОКУМЕНТАЦИЈА, СИТУАЦИОНИ ПЛАН И УЗДУЖНИ ПРОФИЛИ**

**2/2.1.2.2 ПРОЈЕКАТ ТРАСЕ ПРУГЕ И СТАНИЦА – ДОЊИ И ГОРЊИ СТРОЈ – ОТВОРЕНА ПРУГА НОВИ САД – РУМЕНКА ДЕО 2/5 – ПОПРЕЧНИ ПРОФИЛИ МАГИСТРАЛНЕ ПРУГЕ**

**2/2.1.2.3 ПРОЈЕКАТ ТРАСЕ ПРУГЕ И СТАНИЦА – ДОЊИ И ГОРЊИ СТРОЈ – ОТВОРЕНА ПРУГА НОВИ САД – РУМЕНКА ДЕО 3/5 – ПОПРЕЧНИ ПРОФИЛИ МАГИСТРАЛНЕ ПРУГЕ**

**2/2.1.2.4 ПРОЈЕКАТ ТРАСЕ ПРУГЕ И СТАНИЦА – ДОЊИ И ГОРЊИ СТРОЈ – ОТВОРЕНА ПРУГА НОВИ САД – РУМЕНКА ДЕО 4/5 – ПОПРЕЧНИ ПРОФИЛИ ТЕРЕТНИХ И ПРИКЉУЧНИХ ПРУГА**

**2/2.1.2.5 ПРОЈЕКАТ ТРАСЕ ПРУГЕ И СТАНИЦА – ДОЊИ И ГОРЊИ СТРОЈ – ОТВОРЕНА ПРУГА НОВИ САД – РУМЕНКА ДЕО 5/5 – ПОПРЕЧНИ ПРОФИЛИ ВЕЗНИХ ПРУГА, КАРАКТЕРИСТИЧНИ ПРОФИЛИ, ДЕТАЉИ**

**2/2.1.3 ПРОЈЕКАТ ТРАСЕ ПРУГЕ И СТАНИЦА – ДОЊИ И ГОРЊИ СТРОЈ – СТАНИЦА РУМЕНКА**

**2/2.2.4 ПРОЈЕКАТ ТРАСЕ ПРУГЕ И СТАНИЦА – ДОЊИ И ГОРЊИ СТРОЈ – СТАЈАЛИШТЕ СТЕПАНОВИЋЕВО**

**2/2.4.1.1 ПРОЈЕКАТ ТРАСЕ ПРУГЕ И СТАНИЦА – ДОЊИ И ГОРЊИ СТРОЈ – ОТВОРЕНА ПРУГА ВРБАС НОВА – ЛОВЋЕНАЦ-МАЛИ ИЂОШ ДЕО 1/5 –**

**ТЕКСТУАЛНА ДОКУМЕНТАЦИЈА, СИТУАЦИОНИ ПЛАН И УЗДУЖНИ ПРОФИЛИ**

**2/2.4.1.2 ПРОЈЕКАТ ТРАСЕ ПРУГЕ И СТАНИЦА – ДОЊИ И ГОРЊИ СТРОЈ – ОТВОРЕНА ПРУГА ВРБАС НОВА – ЛОВЋЕНАЦ – МАЛИ ИЂОШ ДЕО 2/5 – ПОПРЕЧНИ ПРОФИЛИ**

**2/2.4.1.3 ПРОЈЕКАТ ТРАСЕ ПРУГЕ И СТАНИЦА – ДОЊИ И ГОРЊИ СТРОЈ – ОТВОРЕНА ПРУГА ВРБАС НОВА – ЛОВЋЕНАЦ – МАЛИ ИЂОШ ДЕО 3/5 – ПОПРЕЧНИ ПРОФИЛИ**

**2/2.4.1.4 ПРОЈЕКАТ ТРАСЕ ПРУГЕ И СТАНИЦА – ДОЊИ И ГОРЊИ СТРОЈ – ОТВОРЕНА ПРУГА ВРБАС НОВА – ЛОВЋЕНАЦ – МАЛИ ИЂОШ ДЕО 4/5 – ПОПРЕЧНИ ПРОФИЛИ**

**2/2.4.1.5 ПРОЈЕКАТ ТРАСЕ ПРУГЕ И СТАНИЦА – ДОЊИ И ГОРЊИ СТРОЈ – ОТВОРЕНА ПРУГА ВРБАС НОВА – ЛОВЋЕНАЦ – МАЛИ ИЂОШ ДЕО 5/5 – ПОПРЕЧНИ ПРОФИЛИ**

**2/2.5.3.1 ПРОЈЕКАТ ТРАСЕ ПРУГЕ И СТАНИЦА – ДОЊИ СТРОЈ – СТАНИЦА СУБОТИЦА – ТЕКСТУАЛНА ДОКУМЕНТАЦИЈА, СИТУАЦИОНИ ПЛАН И УЗДУЖНИ ПРОФИЛИ**

**2/2.5.3.2 ПРОЈЕКАТ ТРАСЕ ПРУГЕ И СТАНИЦА – ДОЊИ СТРОЈ – СТАНИЦА СУБОТИЦА – ПОПРЕЧНИ ПРОФИЛИ – ТЕРЕТНА СТАНИЦА**

**2/2.5.3.3 ПРОЈЕКАТ ТРАСЕ ПРУГЕ И СТАНИЦА – ДОЊИ СТРОЈ – СТАНИЦА СУБОТИЦА – ПОПРЕЧНИ ПРОФИЛИ – ПУТНИЧКА СТАНИЦА**

**2/2.5.3.4 ПРОЈЕКАТ ТРАСЕ ПРУГЕ И СТАНИЦА – ГОРЊИ СТРОЈ – СТАНИЦА СУБОТИЦА – ТЕРЕТНА СТАНИЦА**

**2/2.5.3.5 ПРОЈЕКАТ ТРАСЕ ПРУГЕ И СТАНИЦА – ГОРЊИ СТРОЈ – СТАНИЦА СУБОТИЦА – ПУТНИЧКА СТАНИЦА**

**2/2.4.3.1 ПРОЈЕКАТ ТРАСЕ ПРУГЕ И СТАНИЦА – ДОЊИ И ГОРЊИ СТРОЈ – ОТВОРЕНА ПРУГА ЛОВЋЕНАЦ – МАЛИ ИЂОШ – БАЧКА ТОПОЛА ДЕО 1/6 – ТЕКСТУАЛНА ДОКУМЕНТАЦИЈА, СИТУАЦИОНИ ПЛАН И УЗДУЖНИ ПРОФИЛИ**

**2/2.4.3.2 ПРОЈЕКАТ ТРАСЕ ПРУГЕ И СТАНИЦА – ДОЊИ И ГОРЊИ СТРОЈ – ОТВОРЕНА ПРУГА ЛОВЋЕНАЦ – МАЛИ ИЂОШ – БАЧКА ТОПОЛА ДЕО 2/6 – ПОПРЕЧНИ ПРОФИЛИ**

**2/2.4.3.3 ПРОЈЕКАТ ТРАСЕ ПРУГЕ И СТАНИЦА – ДОЊИ И ГОРЊИ СТРОЈ – ОТВОРЕНА ПРУГА ЛОВЋЕНАЦ – МАЛИ ИЂОШ – БАЧКА ТОПОЛА ДЕО 3/6 – ПОПРЕЧНИ ПРОФИЛИ**

**2/2.4.3.4 ПРОЈЕКАТ ТРАСЕ ПРУГЕ И СТАНИЦА – ДОЊИ И ГОРЊИ СТРОЈ – ОТВОРЕНА ПРУГА ЛОВЋЕНАЦ – МАЛИ ИЂОШ – БАЧКА ТОПОЛА ДЕО 4/6 – ПОПРЕЧНИ ПРОФИЛИ**

**2/2.4.3.5 ПРОЈЕКАТ ТРАСЕ ПРУГЕ И СТАНИЦА – ДОЊИ И ГОРЊИ СТРОЈ – ОТВОРЕНА ПРУГА ЛОВЋЕНАЦ – МАЛИ ИЂОШ – БАЧКА ТОПОЛА ДЕО 5/6 – ПОПРЕЧНИ ПРОФИЛИ**

**2/2.4.3.6 ПРОЈЕКАТ ТРАСЕ ПРУГЕ И СТАНИЦА – ДОЊИ И ГОРЊИ СТРОЈ – ОТВОРЕНА ПРУГА ЛОВЋЕНАЦ – МАЛИ ИЂОШ – БАЧКА ТОПОЛА ДЕО 6/6 – ПОПРЕЧНИ ПРОФИЛИ**

**2/2.4.2 ПРОЈЕКАТ ТРАСЕ ПРУГЕ И СТАНИЦА – ДОЊИ И ГОРЊИ СТРОЈ – СТАНИЦА ЛОВЋЕНАЦ – МАЛИ ИЂОШ**

**2/2.2.3.1 ПРОЈЕКАТ ТРАСЕ ПРУГЕ И СТАНИЦА – ДОЊИ И ГОРЊИ СТРОЈ – ОТВОРЕНА ПРУГА КИСАЧ - СТЕПАНОВИЋЕВО ДЕО 1/2 – ТЕКСТУАЛНА ДОКУМЕНТАЦИЈА, СИТУАЦИОНИ ПЛАН И УЗДУЖНИ ПРОФИЛИ**

**2/2.2.3.2 ПРОЈЕКАТ ТРАСЕ ПРУГЕ И СТАНИЦА – ДОЊИ И ГОРЊИ СТРОЈ – ОТВОРЕНА ПРУГА КИСАЧ - СТЕПАНОВИЋЕВО ДЕО 2/2 – ПОПРЕЧНИ ПРОФИЛИ**

**2/2.2.6 ПРОЈЕКАТ ТРАСЕ ПРУГЕ И СТАНИЦА – ДОЊИ И ГОРЊИ СТРОЈ – СТАНИЦА ЗМАЈЕВО**

**2/2.2.5.1 ПРОЈЕКАТ ТРАСЕ ПРУГЕ И СТАНИЦА – ДОЊИ И ГОРЊИ СТРОЈ – ОТВОРЕНА ПРУГА СТЕПАНОВИЋЕВО - ЗМАЈЕВО ДЕО 1/2 – ТЕКСТУАЛНА ДОКУМЕНТАЦИЈА, СИТУАЦИОНИ ПЛАН И УЗДУЖНИ ПРОФИЛИ**

**2/2.2.5.2 ПРОЈЕКАТ ТРАСЕ ПРУГЕ И СТАНИЦА – ДОЊИ И ГОРЊИ СТРОЈ – ОТВОРЕНА ПРУГА СТЕПАНОВИЋЕВО - ЗМАЈЕВО ДЕО 2/2 – ПОПРЕЧНИ ПРОФИЛИ**

**2/2.5.4.1 ПРОЈЕКАТ ТРАСЕ ПРУГЕ И СТАНИЦА – ДОЊИ И ГОРЊИ СТРОЈ – ОТВОРЕНА ПРУГА СУБОТИЦА – ДРЖАВНА ГРАНИЦА ДЕО 1/2 – ТЕКСТУАЛНА ДОКУМЕНТАЦИЈА, СИТУАЦИОНИ ПЛАН И УЗДУЖНИ ПРОФИЛИ**

**2/2.5.4.2 ПРОЈЕКАТ ТРАСЕ ПРУГЕ И СТАНИЦА – ДОЊИ И ГОРЊИ СТРОЈ – ОТВОРЕНА ПРУГА СУБОТИЦА – ДРЖАВНА ГРАНИЦА - ДЕО 2/2 – ПОПРЕЧНИ ПРОФИЛИ**

**2/2.6.1 ПРОЈЕКАТ ГОРЊЕГ СТРОЈА ЗА МОСТОВСКЕ КОНСТРУКЦИЈЕ ДУЖИНЕ ПРЕКО 40 м – ДЕОНИЦА НОВИ САД – РУМЕНКА (ИЗЛАЗ)**

**2/2.6.2 ПРОЈЕКАТ ГОРЊЕГ СТРОЈА ЗА МОСТОВСКЕ КОНСТРУКЦИЈЕ ДУЖИНЕ ПРЕКО 40 м – ДЕОНИЦА РУМЕНКА (ИЗЛАЗ) – ВРБАС НОВА ПУТНИЧКА (УЛАЗ)**

**2/2.6.3 ПРОЈЕКАТ ГОРЊЕГ СТРОЈА ЗА МОСТОВСКЕ КОНСТРУКЦИЈЕ ДУЖИНЕ ПРЕКО 40 м – ДЕОНИЦА ВРБАС НОВА (УЛАЗ) – НАУМОВИЋЕВО (УЛАЗ)**

**2/2.6.4 ПРОЈЕКАТ ГОРЊЕГ СТРОЈА ЗА МОСТОВСКЕ КОНСТРУКЦИЈЕ ДУЖИНЕ ПРЕКО 40 м – ДЕОНИЦА НАУМОВИЋЕВО (УЛАЗ) – ДРЖАВНА ГРАНИЦА**

Пројектанти су одговорили на примедбе, пројекти су кориговани и усклађени са српским стандардима и важећим правилницима и основним захтевима Техничких спецификација интероперабилности (ТСИ).

**Напомена:**

Пројектант има обавезу да, уколико је потребно, а у складу са захтевима сертификационог тела *(NoBo)*, допуни пројектну документацију у циљу доказивања испуњености захтева ТСИ у матрицама у процесу верификације подсистема ТСИ.

**Закључак:**

Свеске представљају целину деоница и испуњавају одредбе утврђене Правилником о садржини, начину и поступку израде и начину вршења контроле техничке документације према класи и намени објеката („Сл. гласник РС“, бр. 73/2019).

Уз сваки комплет пројеката потребно је стручном надзору приложити свеску 2/2.0 Технички услови за извођење радова.

Вршилац стручног надзора за преглед техничке документације је прихватио горе наведене пројекте.

Статус Извештаја стручног Надзора о прегледу пројектне документације

| | | |
|---|---|---|
| А | ПЗИ пројекат се прихвата | X |
| Б | ПЗИ пројекат се прихвата са коментарима | |
| Ц | ПЗИ пројекат се одбија | |

Одговорно лице ревизије надзорне службе

Бошко Чоко, дипл.инж.грађ.

Београд, 30.09.2022.

## 2/2.4.3.6.2 САДРЖАЈ

## ПРОЈЕКАТ ТРАСЕ ПРУГЕ И СТАНИЦА - ДОЊИ И ГОРЊИ СТРОЈ - ОТВОРЕНА ПРУГА ЛОВЋЕНАЦ-МАЛИ ИЂОШ - БАЧКА ТОПОЛА
## ДЕО 6/6 - ПОПРЕЧНИ ПРОФИЛИ

| | | | |
|---|---|---|---|
| **2/2.4.3.6.1** | **Насловна страна** | | |
| | **Извештај стручног надзора о прегледу пројектне документације** | | |
| **2/2.4.3.6.2** | **Садржај** | | |
| **2/2.4.3.6.3** | **Решење о одређивању одговорног пројектанта** | | |
| **2/2.4.3.6.4** | **Изјава одговорног пројектанта** | | |
| **2/2.4.3.6.7** | **Графичка документација** | | |
| 2/2.4.3.6.7.51 -<br>2/2.4.3.6.7.67 | Попречни профили | 139+525 - 142+691.41 | Р 1:100 |

## 2/2.4.3.6.3 РЕШЕЊЕ О ОДРЕЂИВАЊУ ОДГОВОРНОГ ПРОЈЕКТАНТА

На основу Члана 128, Закона о планирању и изградњи (“Службени гласник РС”, бр. 72/09, 81/09-исправка, 64/10- одлука УС, 24/11, 121/12, 42/13-одлука УС, 50/13-одлука УС, 98/13-одлука УС, 132/14, 145/14, 83/18, 31/19, 37/19 - др.закон и 9/20 и 52/21) и одредби Правилника о садржини, начину и поступку израде и начину вршења контроле техничке документације према класи и намени објеката (“Службени гласник РС”, бр. 73/2019) као:

### ОДГОВОРНИ ПРОЈЕКТАНТ

за израду **ПРОЈЕКТА ТРАСЕ ПРУГЕ И СТАНИЦА - ДОЊИ И ГОРЊИ СТРОЈ 2/2.4.3.6 Пројекат трасе пруге и станица - доњи и горњи строј - отворена пруга Ловћенац-Мали Иђош - Бачка Топола, део 6/6 - попречни профили**, који је део ПЗИ - Пројекта за извођење за изградњу пруге Београд - Суботица државна граница (Келебија), **ДЕОНИЦА ПРУГЕ НОВИ САД - СУБОТИЦА - ДРЖАВНА ГРАНИЦА (КЕЛЕБИЈА)**, у Новом Саду, Кисачу, Степановићеву, Змајеву, Врбасу, Ловћенцу, Малом Иђошу, Бачкој Тополи, Жеднику, Наумовићеву и Суботици, К.О. Нови Сад I, К.О. Нови Сад IV, К.О. Кисач, К.О. Руменка, К.О. Степановићево, К.О. Ченеј, К.О. Бачко Добро Поље, К.О. Врбас, К.О. Врбас - град, К.О. Змајево, К.О. Куцура, К.О. Ловћенац, К.О. Мали Иђош, К.О. Фекетић, К.О. Бачка Топола, К.О. Бачка Топола - Град, К.О. Мали Београд, К.О. Биково, К.О. Доњи Град, К.О. Жедник, К.О. Нови Град, К.О. Палић, К.О. Стари Град, на катастарским парцелама према списку приложеном у Главној свесци, одређује се:

Јелена Гавран, дипл. грађ. инж. ________________________________ 430И0108919

| | |
|---|---|
| Пројектант: | САОБРАЋАЈНИ ИНСТИТУТ ЦИП д.о.о.<br>Београд Немањина 6/IV |
| Одговорно лице/заступник: | Генерални директор: Милутин Игњатовић, дипл. инж.<br>Потпис: |
| Број техничке документације: | 2020-250-САО-2/2.4.3.6 |
| Место и датум: | Београд, јануар 2022.год. |

## 2/2.4.3.6.4 ИЗЈАВА ОДГОВОРНОГ ПРОЈЕКТАНТА

Одговорни пројектант **ПРОЈЕКТА ТРАСЕ ПРУГЕ И СТАНИЦА - ДОЊИ И ГОРЊИ СТРОЈ-2/2.4.3.6 Пројекат трасе пруге и станица - доњи и горњи строј - отворена пруга Ловћенац-Мали Иђош - Бачка Топола, део 6/6 - попречни профили**, који је део ПЗИ - Пројекта за извођење за изградњу пруге Београд - Суботица државна граница (Келебија), **ДЕОНИЦА ПРУГЕ НОВИ САД - СУБОТИЦА - ДРЖАВНА ГРАНИЦА (КЕЛЕБИЈА)**, у Новом Саду, Кисачу, Степановићеву, Змајеву, Врбасу, Ловћенцу, Малом Иђошу, Бачкој Тополи, Жеднику, Наумовићеву и Суботици, К.О. Нови Сад I, К.О. Нови Сад IV, К.О. Кисач, К.О. Руменка, К.О. Степановићево, К.О. Ченеј, К.О. Бачко Добро Поље, К.О. Врбас, К.О. Врбас - град, К.О. Змајево, К.О. Куцура, К.О. Ловћенац, К.О. Мали Иђош, К.О. Фекетић, К.О. Бачка Топола, К.О. Бачка Топола - Град, К.О. Мали Београд, К.О. Биково, К.О. Доњи Град, К.О. Жедник, К.О. Нови Град, К.О. Палић, К.О. Стари Град, на катастарским парцелама према списку приложеном у Главној свесци:

Јелена Гавран, дипл. грађ. инж.

**ИЗЈАВЉУЈЕМ**

1. да је пројекат у свему у складу са издатим Локацијским условима:

-бр. ROP-MSGI-7141-LOC-1/2020, Заводни број: 350-02-00109/2020-14 од 08.05.2020,

-бр. ROP-MSGI-931-LOCA-3/2020, Заводни број: 350-02-00192/2020-14 од 29.05.2020;

-бр. ROP-MSGI-28188-LOCAH-6/2021, Заводни број: 350-02-01883/2021-07 од 30.09.2021. год.

2. да је пројекат у свему у складу са пројектом за грађевинску дозволу и издатом грађевинском дозволом:

-бр. ROP-MSGI-27315-CPI-2/2021, Заводни број: 351-02-03590/2021-07 од 26.10.2021.год.

3. да је пројекат израђен у складу са Законом о планирању и изградњи, прописима, стандардима и нормативима из области изградње објеката и правилима струке;

4. да је пројекат у свему у складу са начинима за обезбеђење испуњења основних захтева за објекат прописаних елаборатима и студијама.

| | |
|---|---|
| Одговорни пројектант: | Јелена Гавран, дипл. грађ. инж. |
| Број лиценце: | 430И0108919 |
| Потпис: | Јелена Гавран |
| Број техничке документације: | 2020-250-CAO-2/2.4.3.6 |
| Место и датум: | Београд, јануар 2022.год. |

# 2/2.4.3.6.7
# ГРАФИЧКА ДОКУМЕНТАЦИЈА

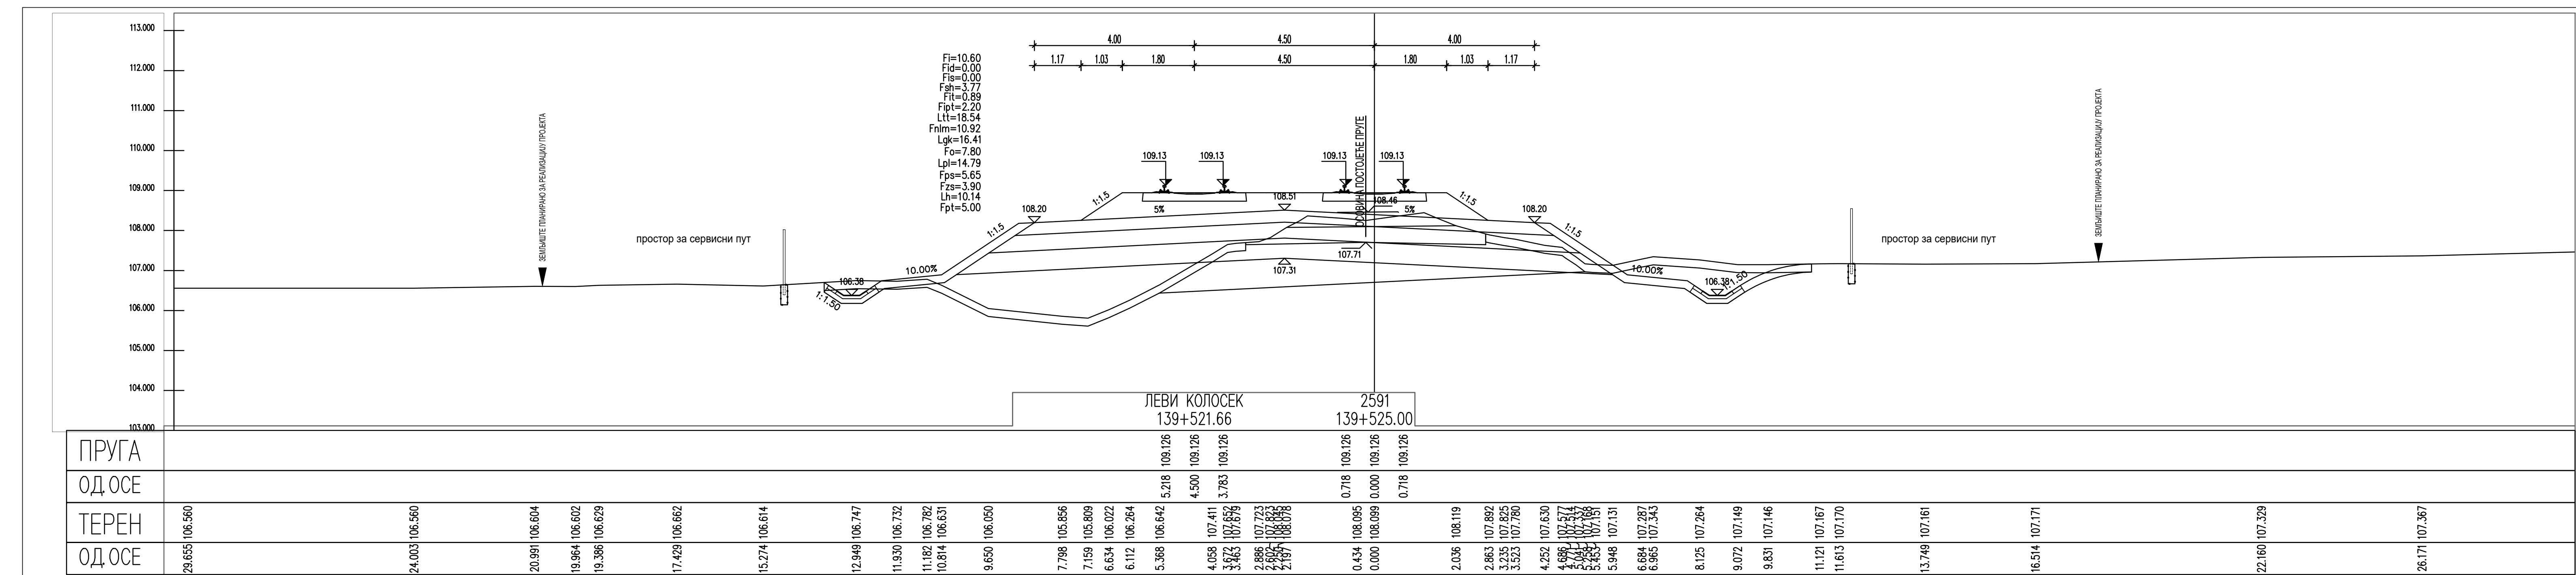
ЛЕВИ КОЛОСЕК
139+521.66
2591
139+525.00
ПРУГА
109.126 109.126 109.126 109.126 109.126 109.126
ОДОСЕ
5.218 4.500 3.783 0.718 0.000 0.718
ТЕРЕН
ОДОСЕ

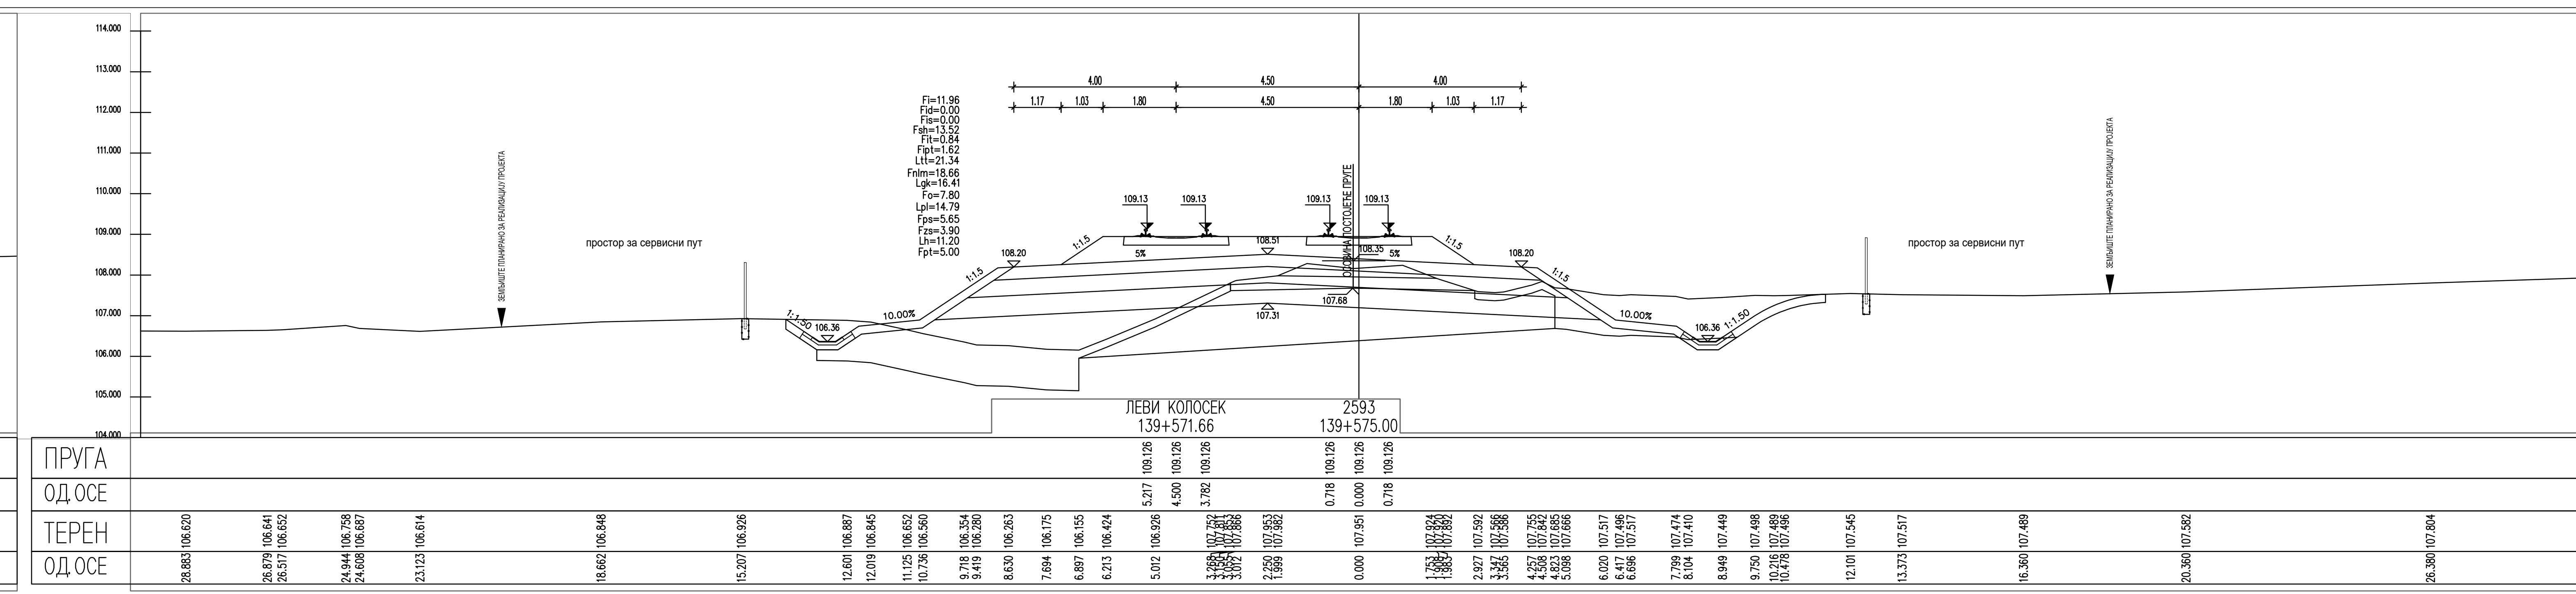
ЛЕВИ КОЛОСЕК
139+571.66
2593
139+575.00
106.36
ПРУГА
109.126 109.126 109.126 109.126 109.126 109.126
ОДОСЕ
5.217 4.500 3.782 0.718 0.000 0.718
ТЕРЕН
ОДОСЕ

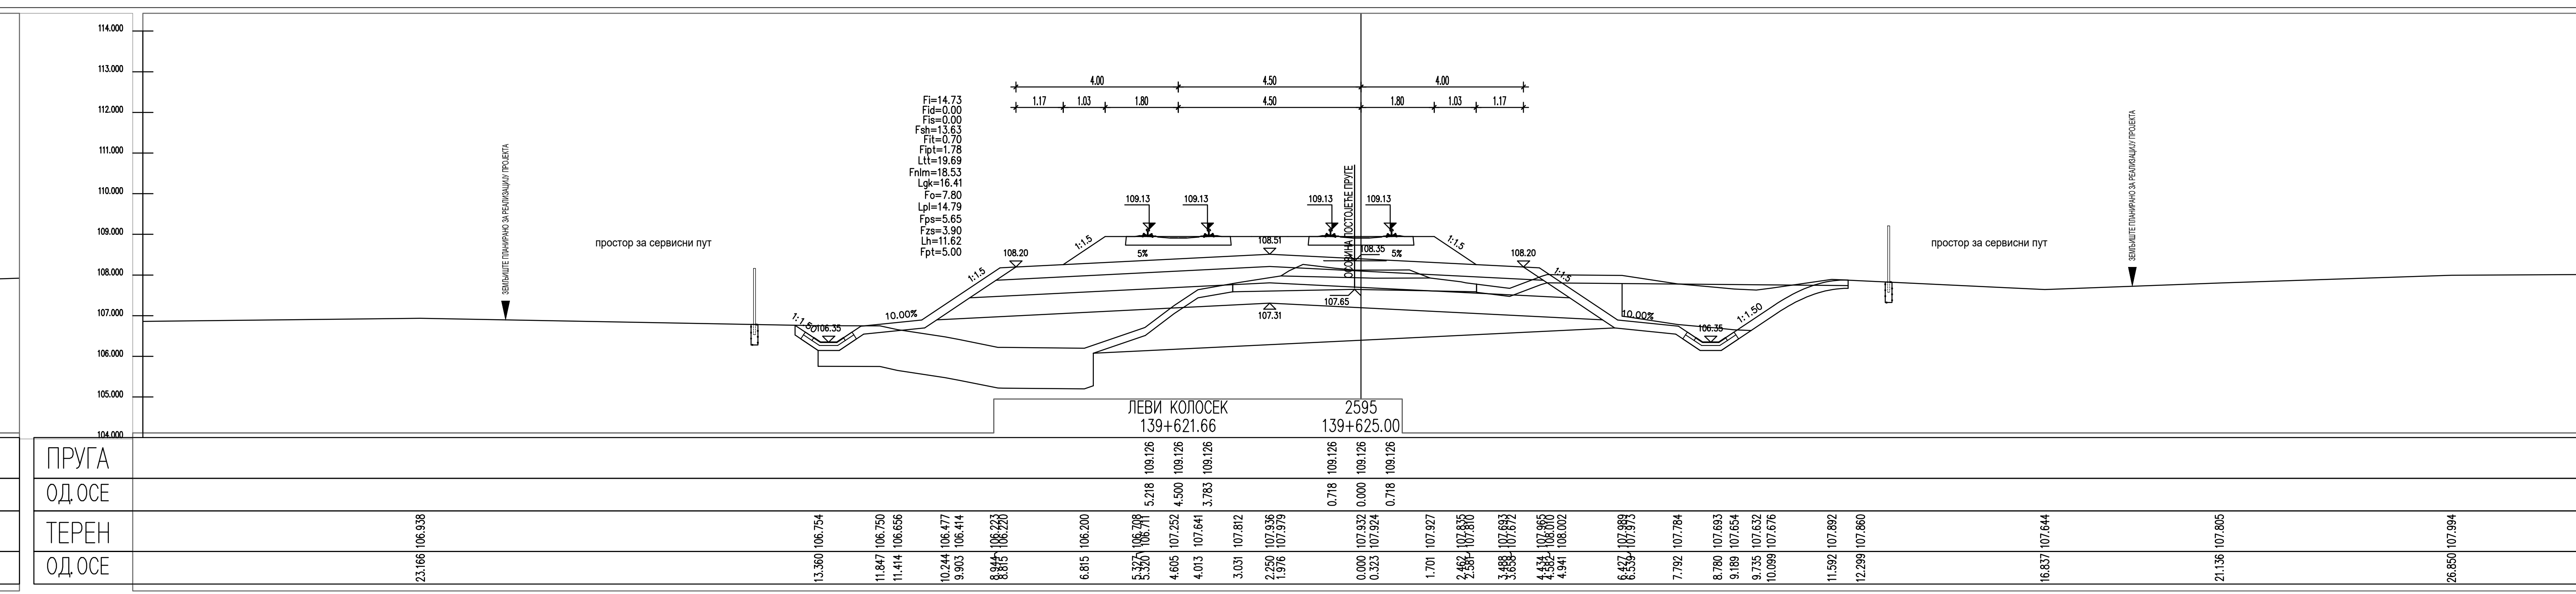
ЛЕВИ КОЛОСЕК
139+621.66
2595
139+625.00
106.35
ПРУГА
109.126 109.126 109.126 109.126 109.126 109.126
ОДОСЕ
5.218 4.500 3.783 0.718 0.000 0.718
ТЕРЕН
ОДОСЕ

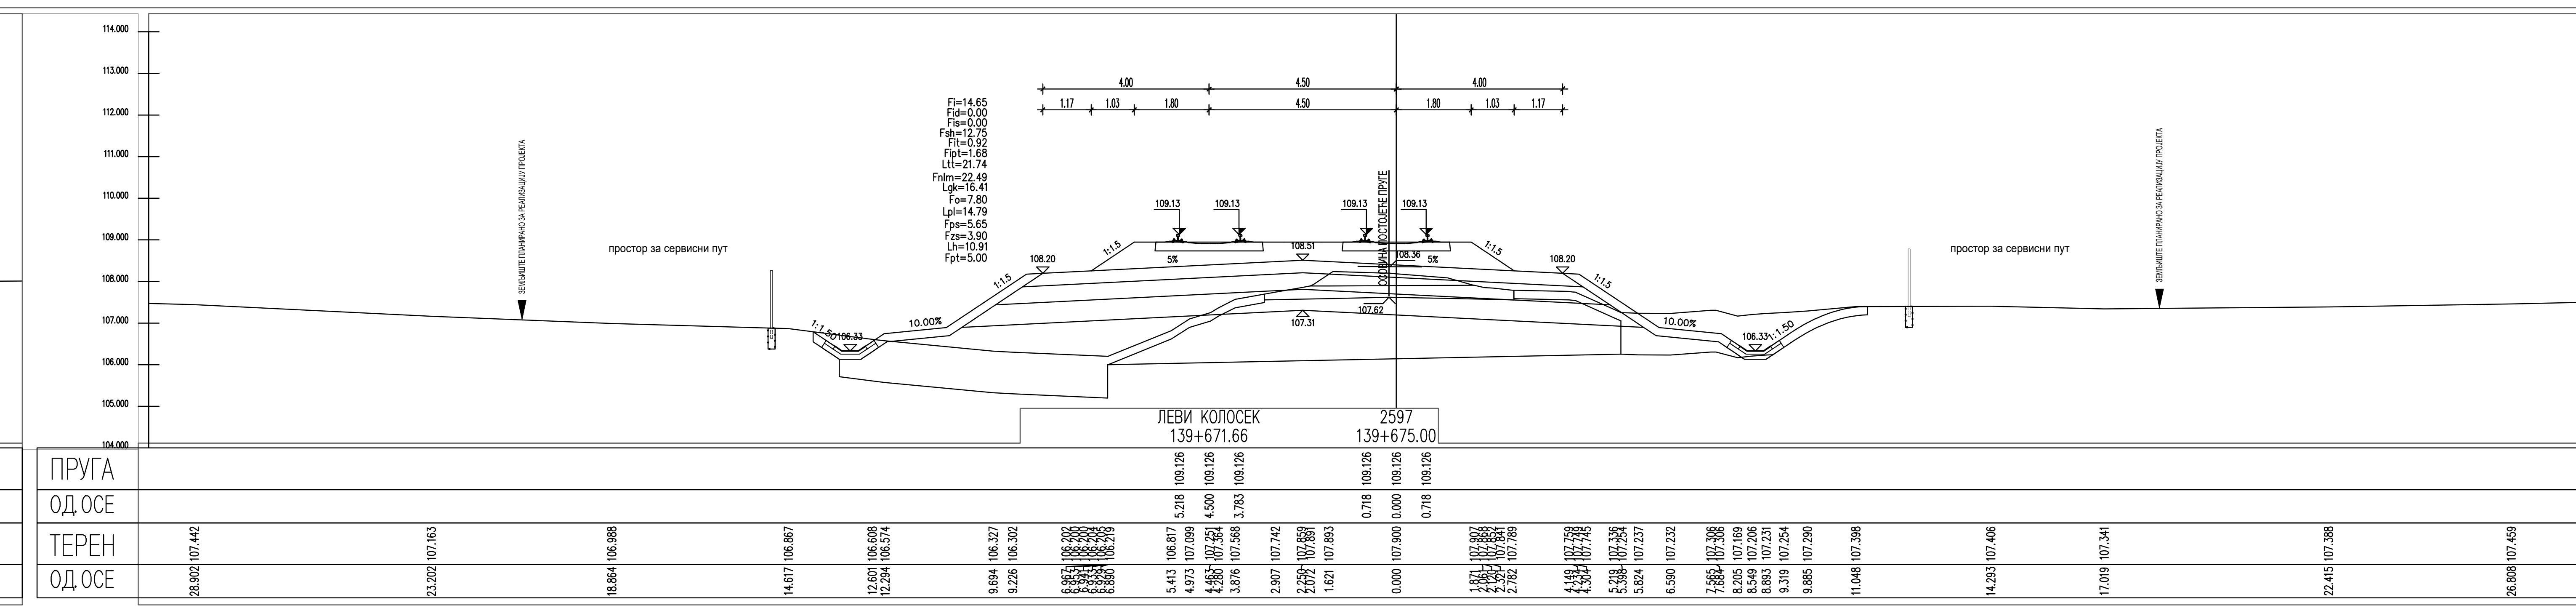
ЛЕВИ КОЛОСЕК
139+671.66
2597
139+675.00
106.33
ПРУГА
109.126 109.126 109.126 109.126 109.126 109.126
ОДОСЕ
5.218 4.500 3.783 0.718 0.000 0.718
ТЕРЕН
ОДОСЕ
26.808 107.459

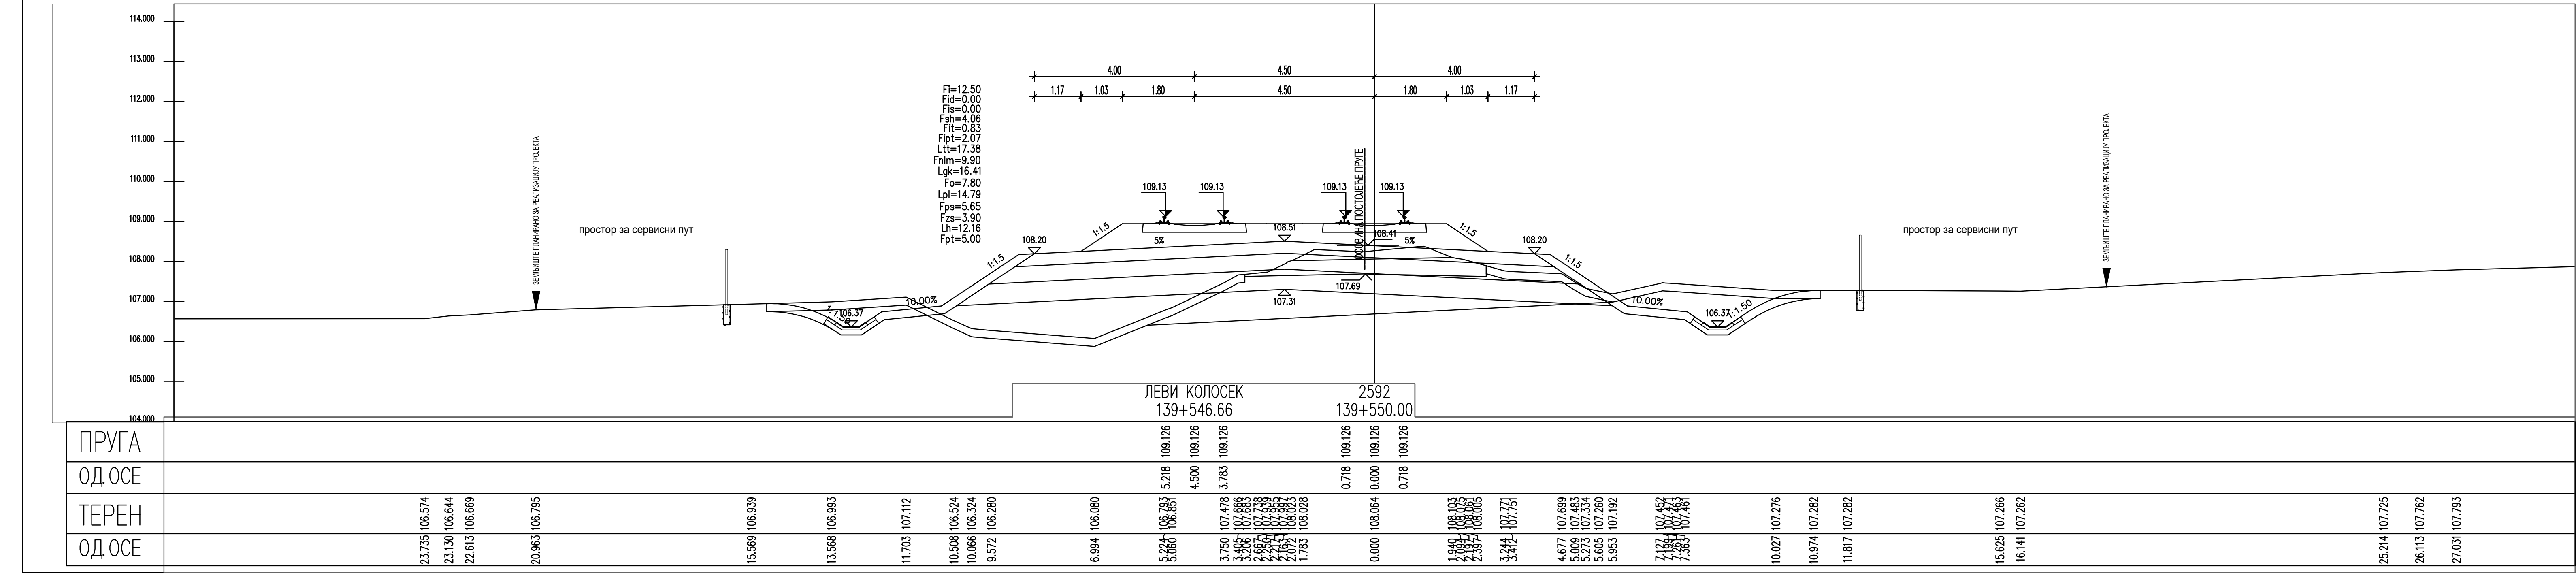
ЛЕВИ КОЛОСЕК
139+546.66
2592
139+550.00
106.37
ПРУГА
109.126 109.126 109.126 109.126 109.126 109.126
ОДОСЕ
5.218 4.500 3.783 0.718 0.000 0.718
ТЕРЕН
ОДОСЕ

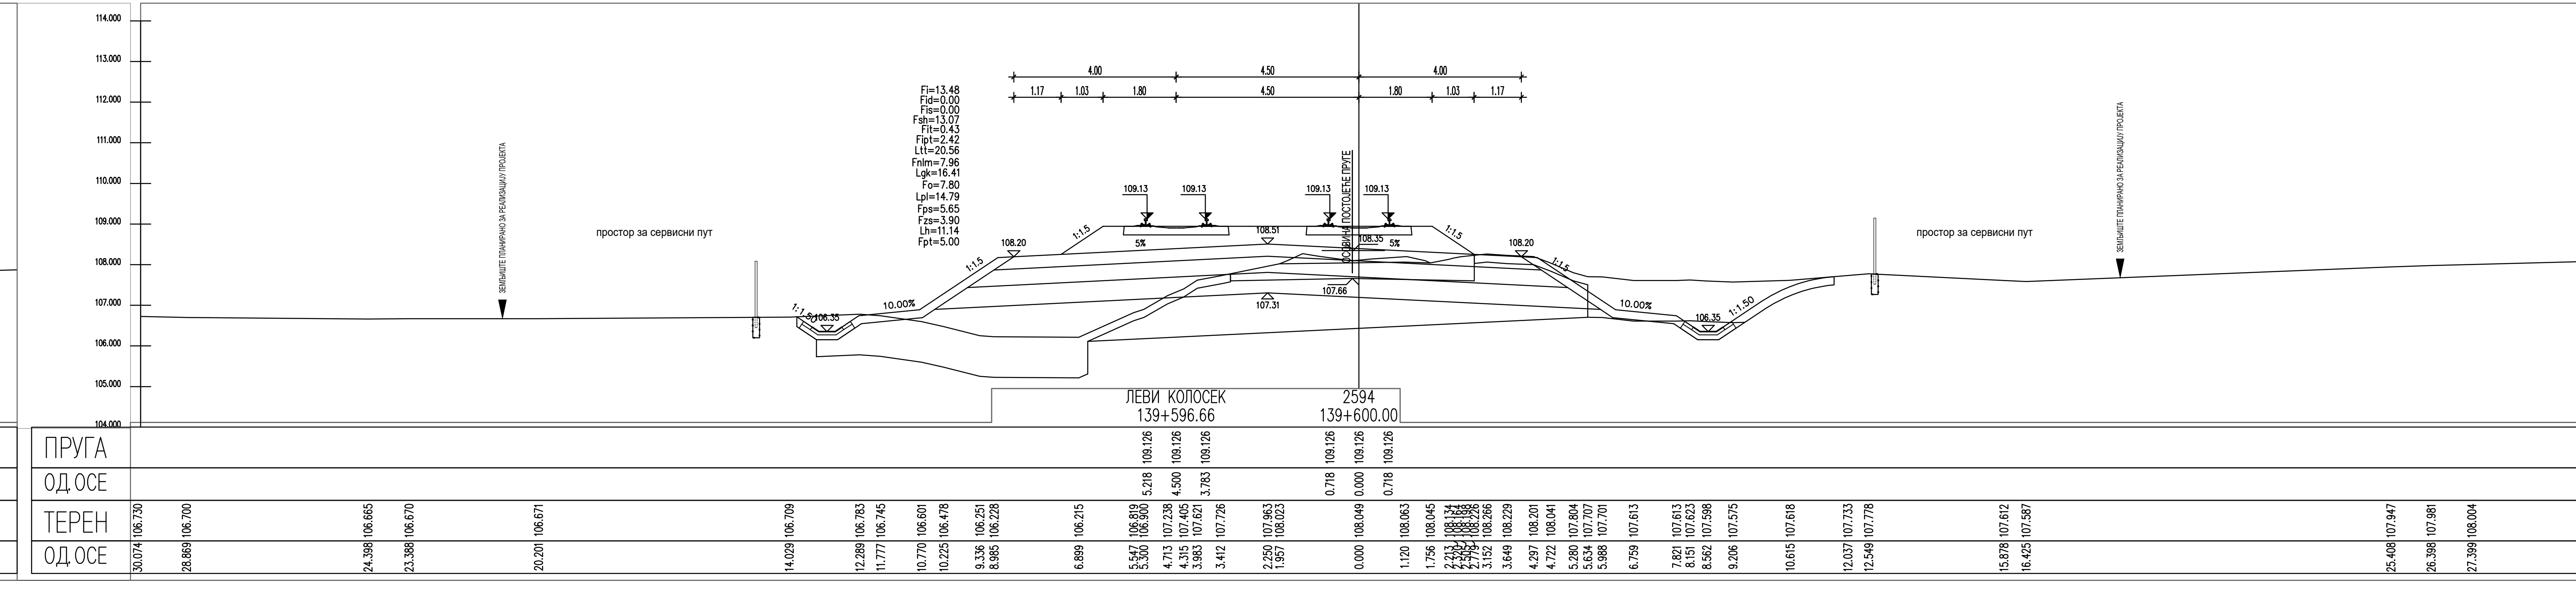
ЛЕВИ КОЛОСЕК
139+596.66
2594
139+600.00
106.35
ПРУГА
109.126 109.126 109.126 109.126 109.126 109.126
ОДОСЕ
5.218 4.500 3.783 0.718 0.000 0.718
ТЕРЕН
ОДОСЕ

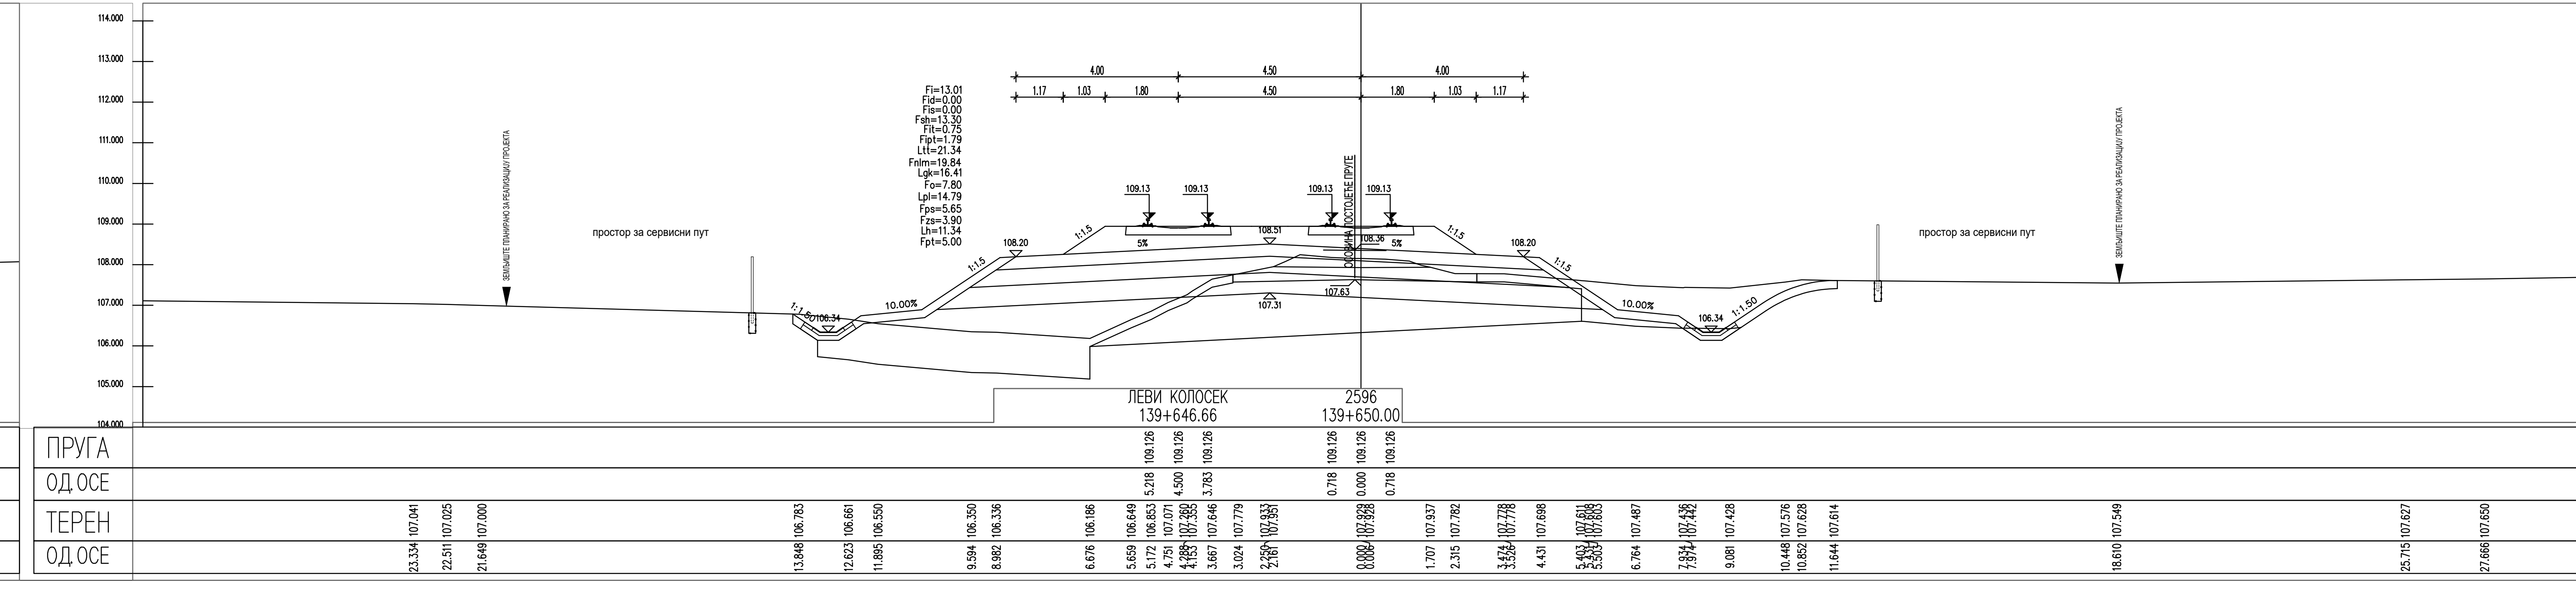
ЛЕВИ КОЛОСЕК
139+646.66
2596
139+650.00
106.34
ПРУГА
109.126 109.126 109.126 109.126 109.126 109.126
ОДОСЕ
5.218 4.500 3.783 0.718 0.000 0.718
ТЕРЕН
ОДОСЕ

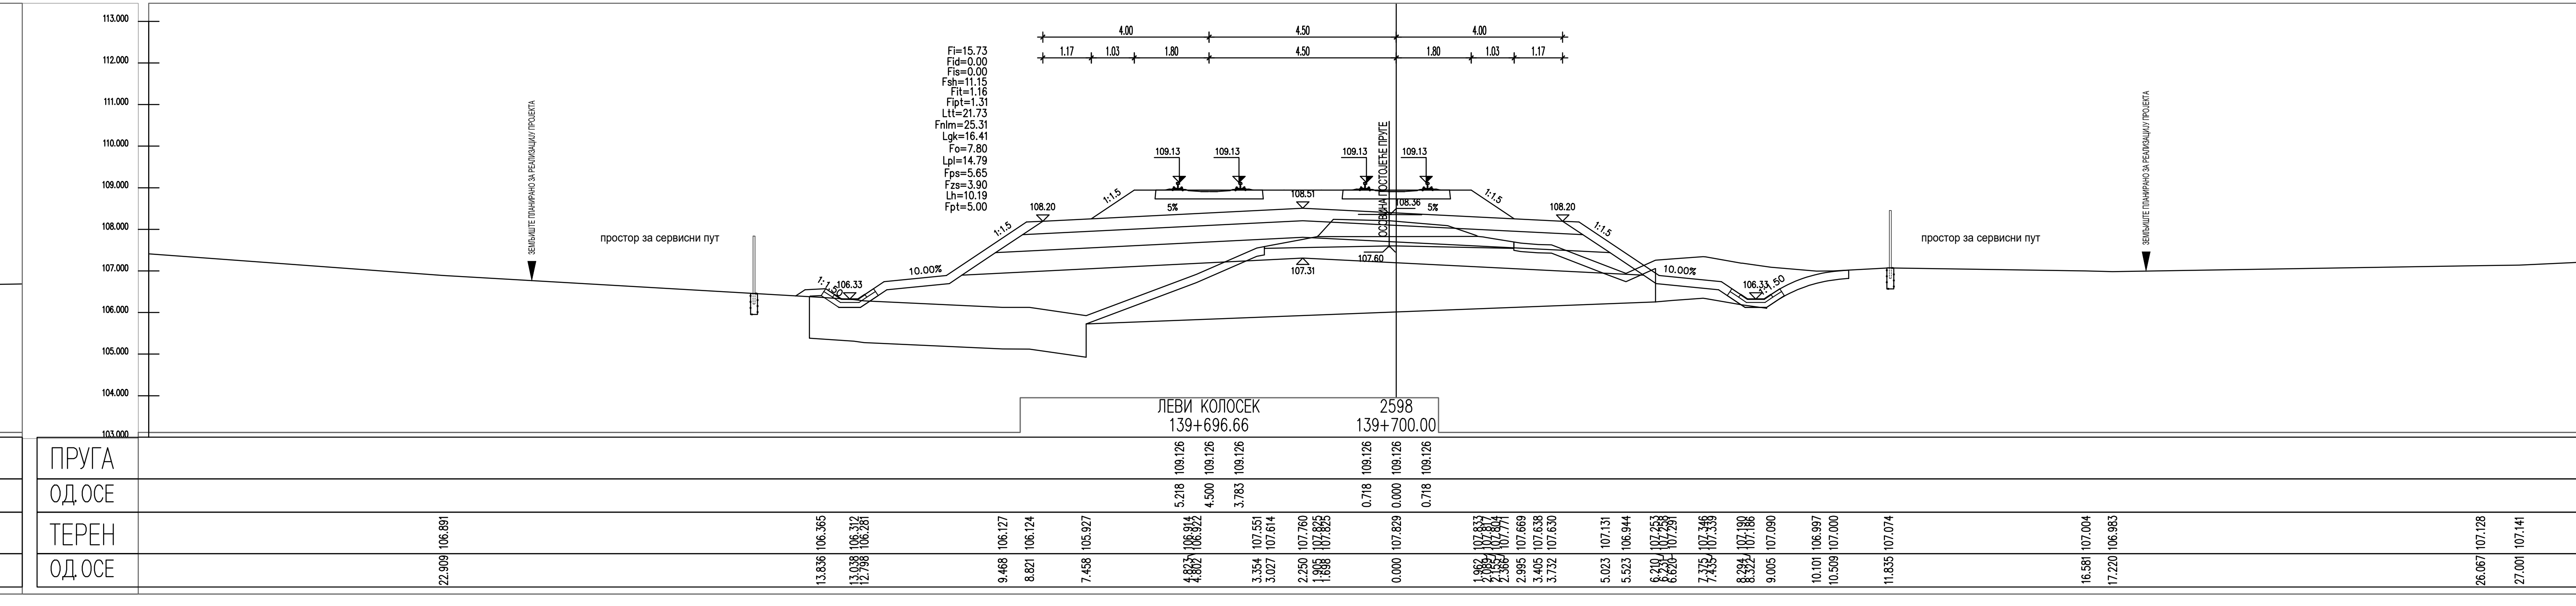
ЛЕВИ КОЛОСЕК
139+696.66
2598
139+700.00
ПРУГА
109.126 109.126 109.126 109.126 109.126 109.126
ОДОСЕ
5.218 4.500 3.783 0.718 0.000 0.718
ТЕРЕН
ОДОСЕ
26.067 107.128
27.001 107.141

ЛЕГЕНДА:

| | |
|---|---|
| Fsh... | СКИДАЊЕ ХУМУСА |
| Fit... | ИСКОП ПОСТОЈЕЋЕГ ТУЦАНИКА |
| Fipt... | ИСКОП ПОСТОЈЕЋЕГ ТАМПОНА |
| Fi... | ИСКОП |
| Fis... | ИСКОП СТЕПЕНИЦА |
| Ltt... | ВАЉАЊЕ ТЕМЕЉНОГ ТЛА |
| Fnlm... | НАСИП ОД ЛОКАЛНОГ МАТЕРИЈАЛА |
| Fnnm... | НАСИП ОД НЕКОХЕРЕНТНОГ МАТЕРИЈАЛА |
| Lgk... | ГЕОТЕКСТИЛ/ГЕОМРЕЖА |
| Fo... | СЛОЈ ОЈАЧАЊА НАСИПА-ЗАМЕНЕ ТЛА |
| Lpl... | ВАЉАЊЕ ПЛАНУМА |
| Fps... | ПРЕЛАЗНИ СЛОЈ |
| Fzs... | ЗАШТИТНИ СЛОЈ |
| Lh... | ХУМУЗИРАЊЕ |
| Fpt... | ПРОЈЕКТОВАНИ ТУЦАНИК |
| Fid... | ИСКОП ДРЕНАЖЕ |

| | | |
|---|---|---|
| 03 | | |
| 02 | | |
| 01 | | |
| Број | Датум | Опис |

**Ревизиони блок:**

**САОБРАЋАЈНИ ИНСТИТУТ ЦИП, д.о.о.**

**Немањина 6; 11000 Београд; Србија**
**Тел: 011/3618-134; Факс: 011/3618-324; web site: www.sicip.co.rs**

**Организациона јединица:САОБРАЋАЈНИЦЕ**

Одговорни пројектант:
**Јелена Гавран, дипл.грађ.инж.**
лиценца број: 430И0108919
Јелена Гавран

Сарадници:

Инвеститор пројекта:
**" ИНФРАСТРУКТУРА ЖЕЛЕЗНИЦЕ СРБИЈЕ " А.Д.**
**Немањина 6/IV, Београд**

Наручилац пројекта:
Joint Venture of
中国铁路国际有限公司
CHINA RAILWAY International Co., Ltd.
China Railway International Corporation Ltd. (CRIC)
No.10 Fuxing Road,Haidian District,Beijing
P.R China, 100844
CHINA COMMUNICATIONS CONSTRUCTION COMPANY LIMITED
China Communication Construction Company Ltd. (CCCC)
No.85 Deshengmenwai Street,Xicheng District,Beijing
P.R China, 100088

Објекат:
**ПРУГА БЕОГРАД - СУБОТИЦА - ДРЖАВНА ГРАНИЦА (КЕЛЕБИЈА)**
**ДЕОНИЦА ПРУГЕ НОВИ САД - СУБОТИЦА - ДРЖАВНА ГРАНИЦА (КЕЛЕБИЈА)**

Део пројекта:
**ПРОЈЕКАТ ТРАСЕ ПРУГЕ И СТАНИЦА - ДОЊИ И ГОРЊИ СТРОЈ**
**2/2.4.3.6 ПРОЈЕКАТ ТРАСЕ ПРУГЕ И СТАНИЦА - ДОЊИ И ГОРЊИ СТРОЈ - ОТВОРЕНА ПРУГА ЛОВЋЕНАЦ-МАЛИ ИЂОШ - БАЧКА ТОПОЛА**

Унутрашња контрола:
**Александра Лалић, дипл.грађ.инж.**

Главни пројектант:
**др Љиљана Милић Марковић, дипл.грађ.инж.**

Руководилац организационе јединице:
**мр Новица Стевановић, дипл.грађ.инж.**

Цртеж: **ПОПРЕЧНИ ПРОФИЛИ**
Размера: 1:100

| Врста тех. док.: | датум: | Цртеж бр. |
|---|---|---|
| **ПЗИ** | **01.2022.** | 2020-250-САО-2/2.4.3.6.7.51 |

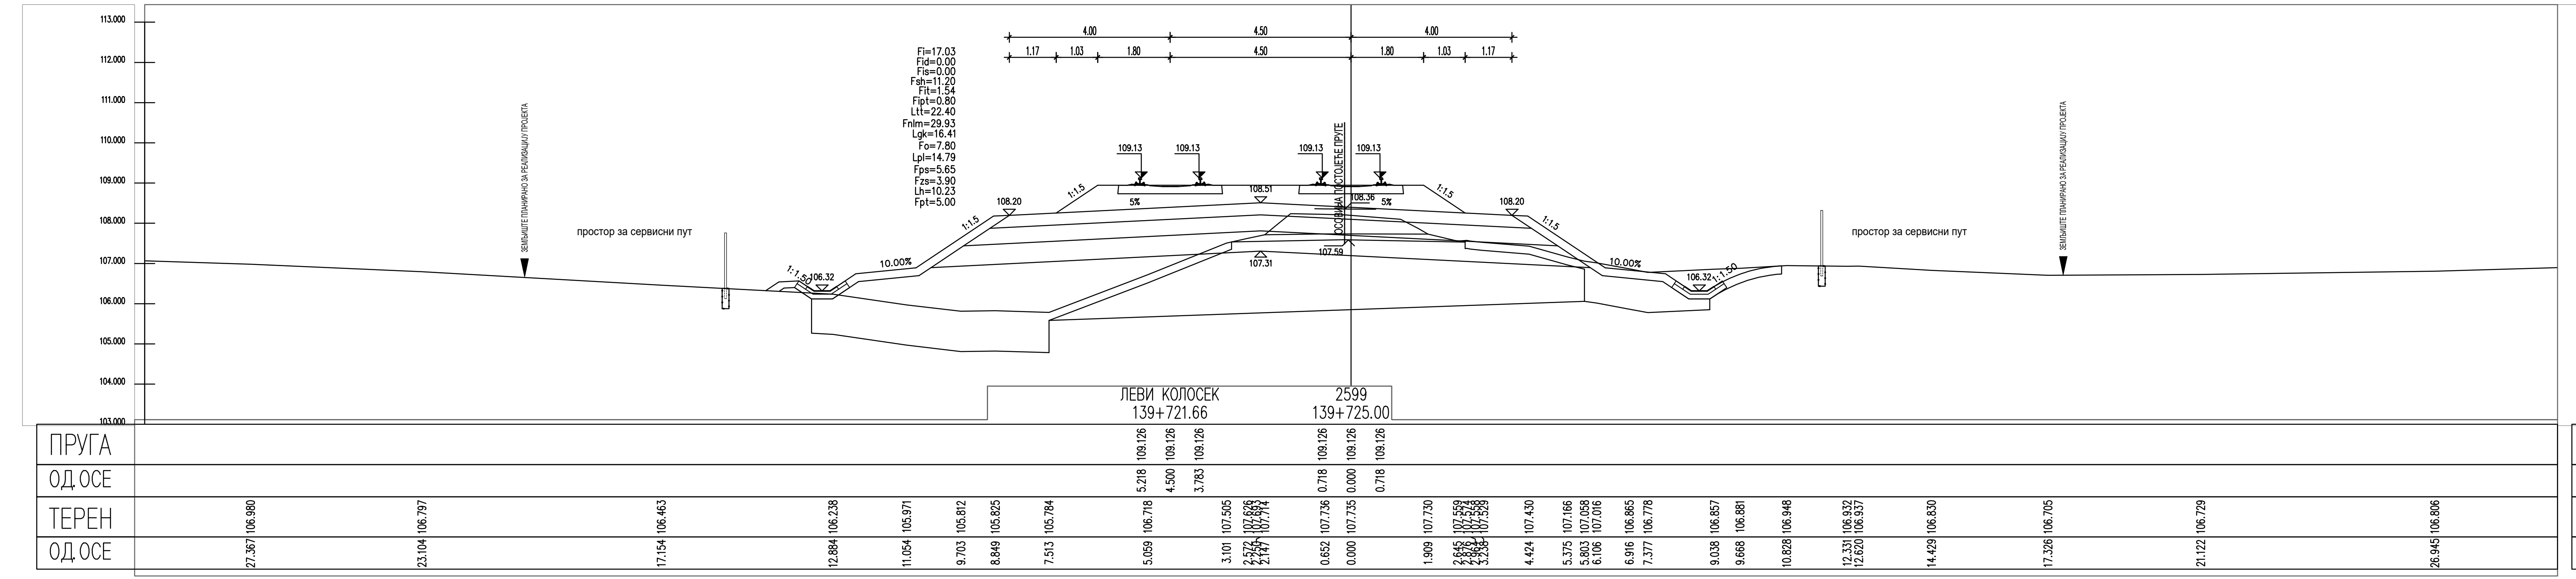
ЛЕВИ КОЛОСЕК
139+721.66
2599
139+725.00
4.00
4.50
4.00
ПРИГА
109.126 109.126 109.126 109.126 109.126 109.126
ОДСЕ
5.218 4.500 3.783 0.718 0.000 0.718
ТЕРЕН
106.238 105.971 105.812 105.825 105.784 106.718 107.505 107.736 107.735 107.730 107.430 107.166 107.058 107.016 106.865 106.778 106.857 106.881 106.948 106.932 106.937
12.884 11.054 9.703 8.849 7.513 5.059 3.101 0.652 0.000 1.909 4.424 5.375 5.803 6.106 6.916 7.377 9.038 9.668 10.828 12.331 12.620

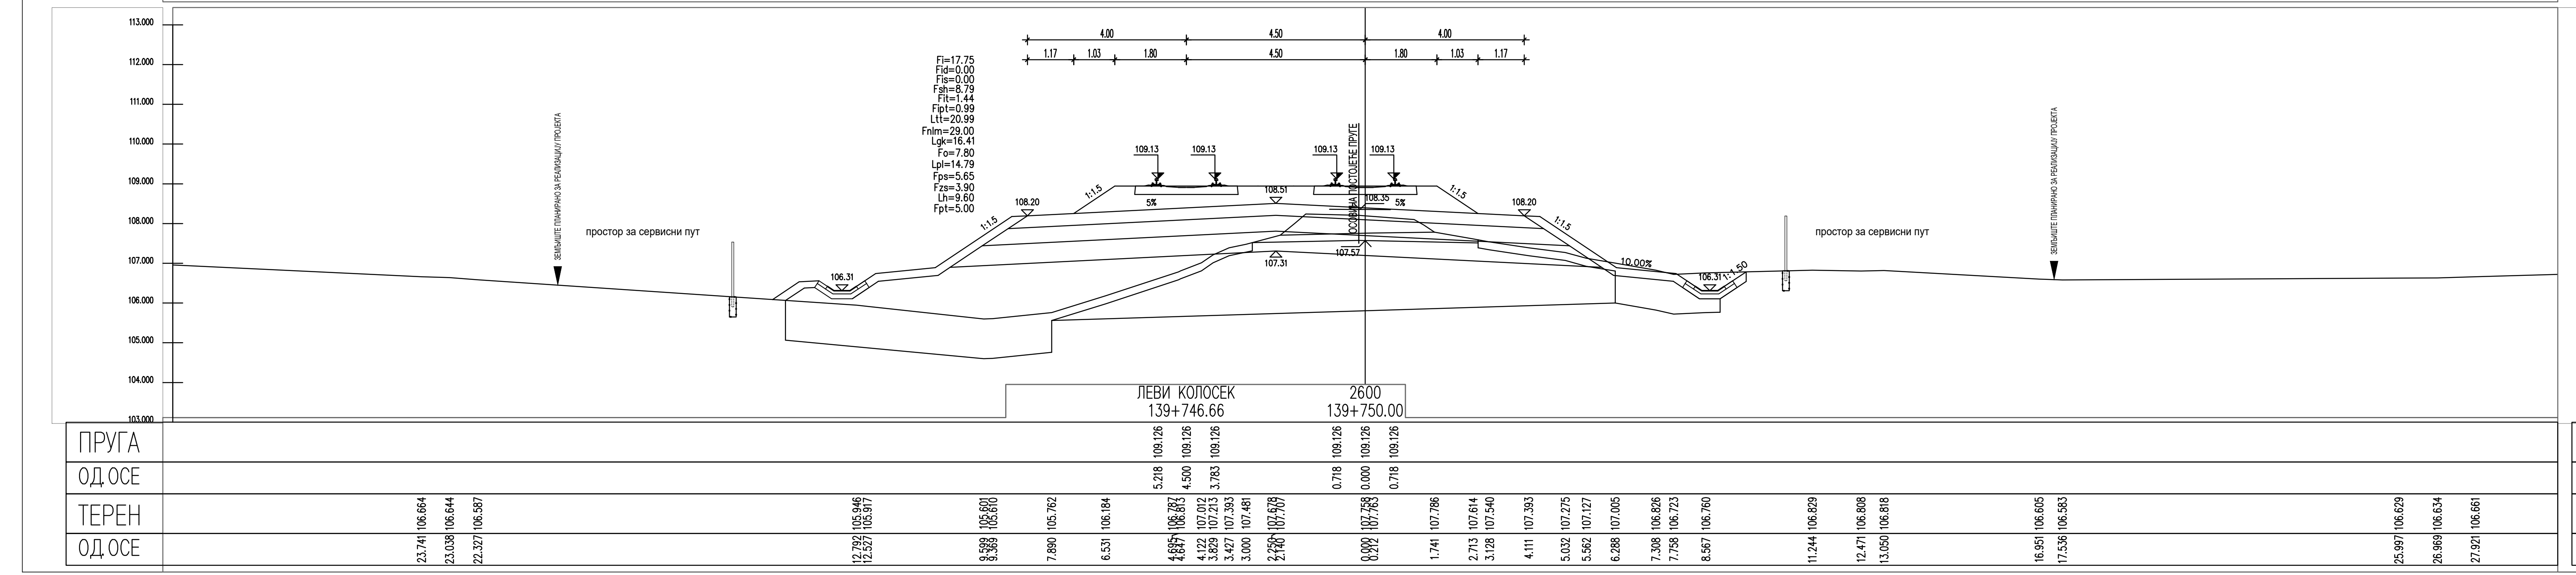
ЛЕВИ КОЛОСЕК
139+746.66
2600
139+750.00
ПРИГА
109.126 109.126 109.126 109.126 109.126 109.126
ОДСЕ
5.218 4.500 3.783 0.718 0.000 0.718
ТЕРЕН

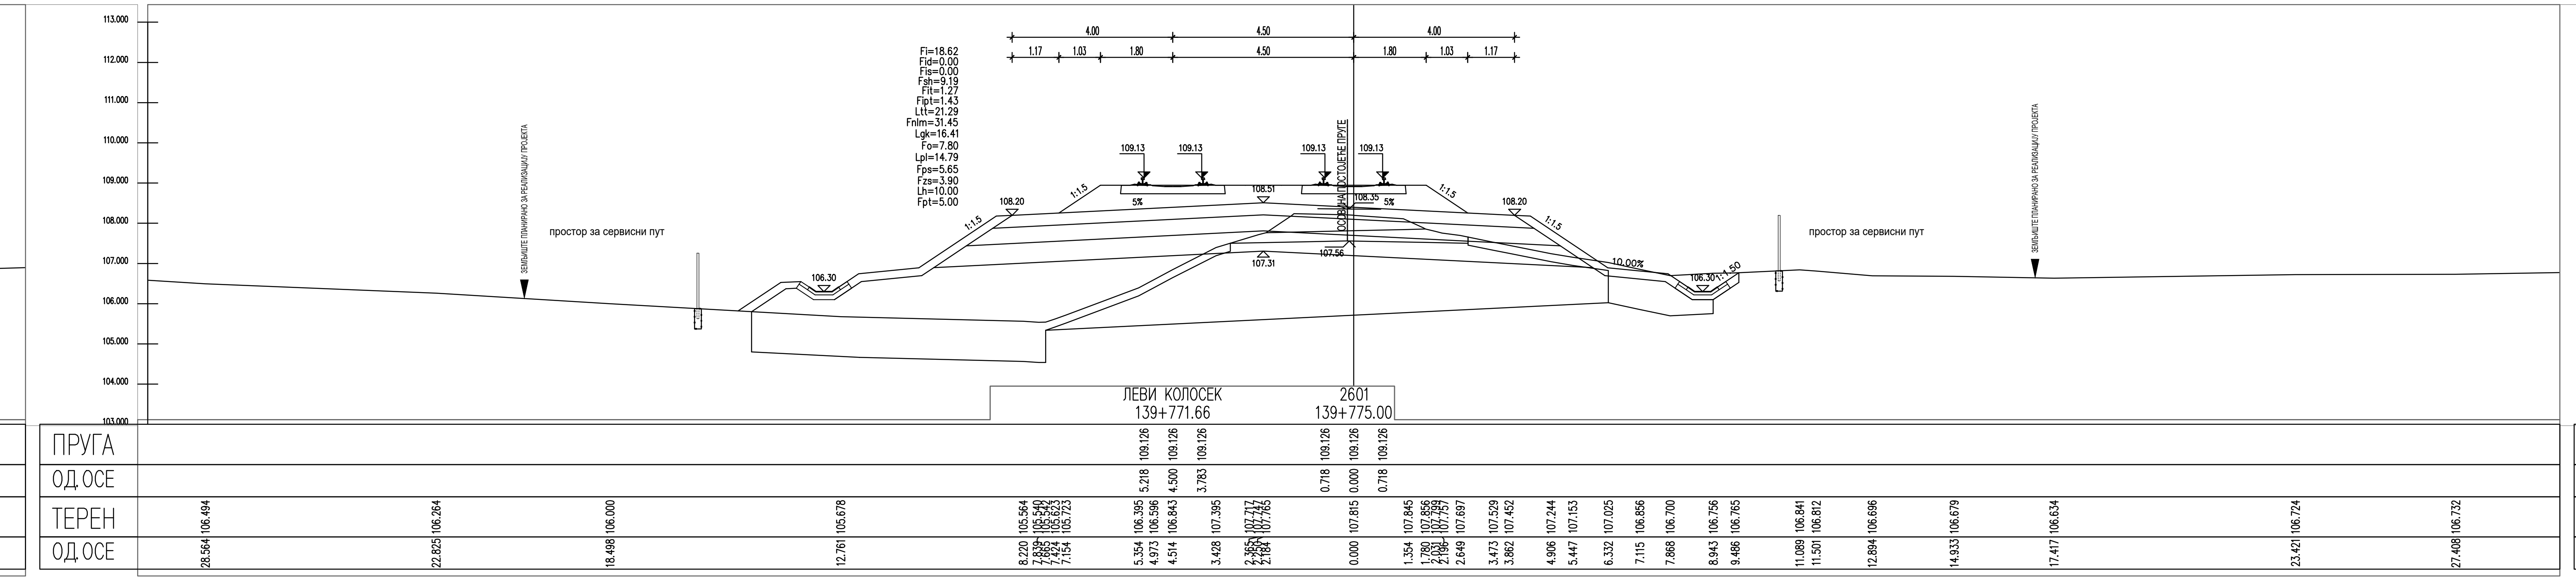
ЛЕВИ КОЛОСЕК
139+771.66
2601
139+775.00
4.00
4.50
4.00
ПРИГА
109.126 109.126 109.126 109.126 109.126 109.126
ОДСЕ
5.218 4.500 3.783 0.718 0.000 0.718
ТЕРЕН
105.678 105.564 106.395 106.596 106.843 107.395 107.815 107.845 107.697 107.529 107.452 107.244 107.153 107.025 106.856 106.700 106.756 106.765 106.841 106.812 106.696
12.761 8.220 5.354 4.973 4.514 3.428 0.000 1.354 2.649 3.473 3.862 4.906 5.447 6.332 7.115 7.868 8.943 9.486 11.089 11.501 12.894

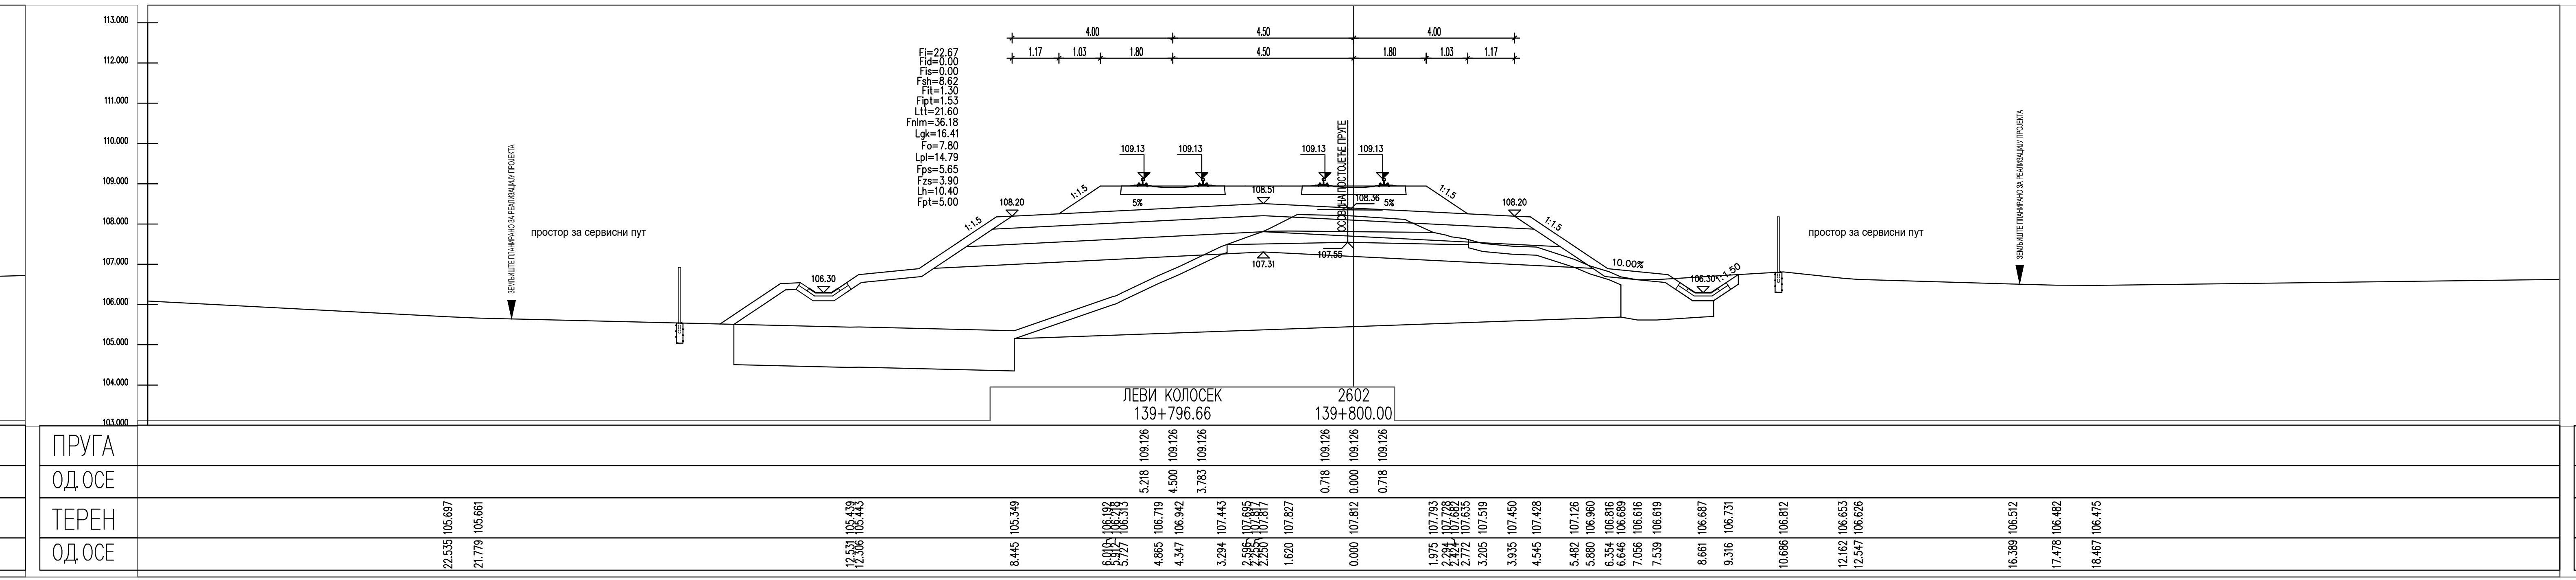
ЛЕВИ КОЛОСЕК
139+796.66
2602
139+800.00
ПРИГА
109.126 109.126 109.126 109.126 109.126 109.126
ОДСЕ
5.218 4.500 3.783 0.718 0.000 0.718
ТЕРЕН

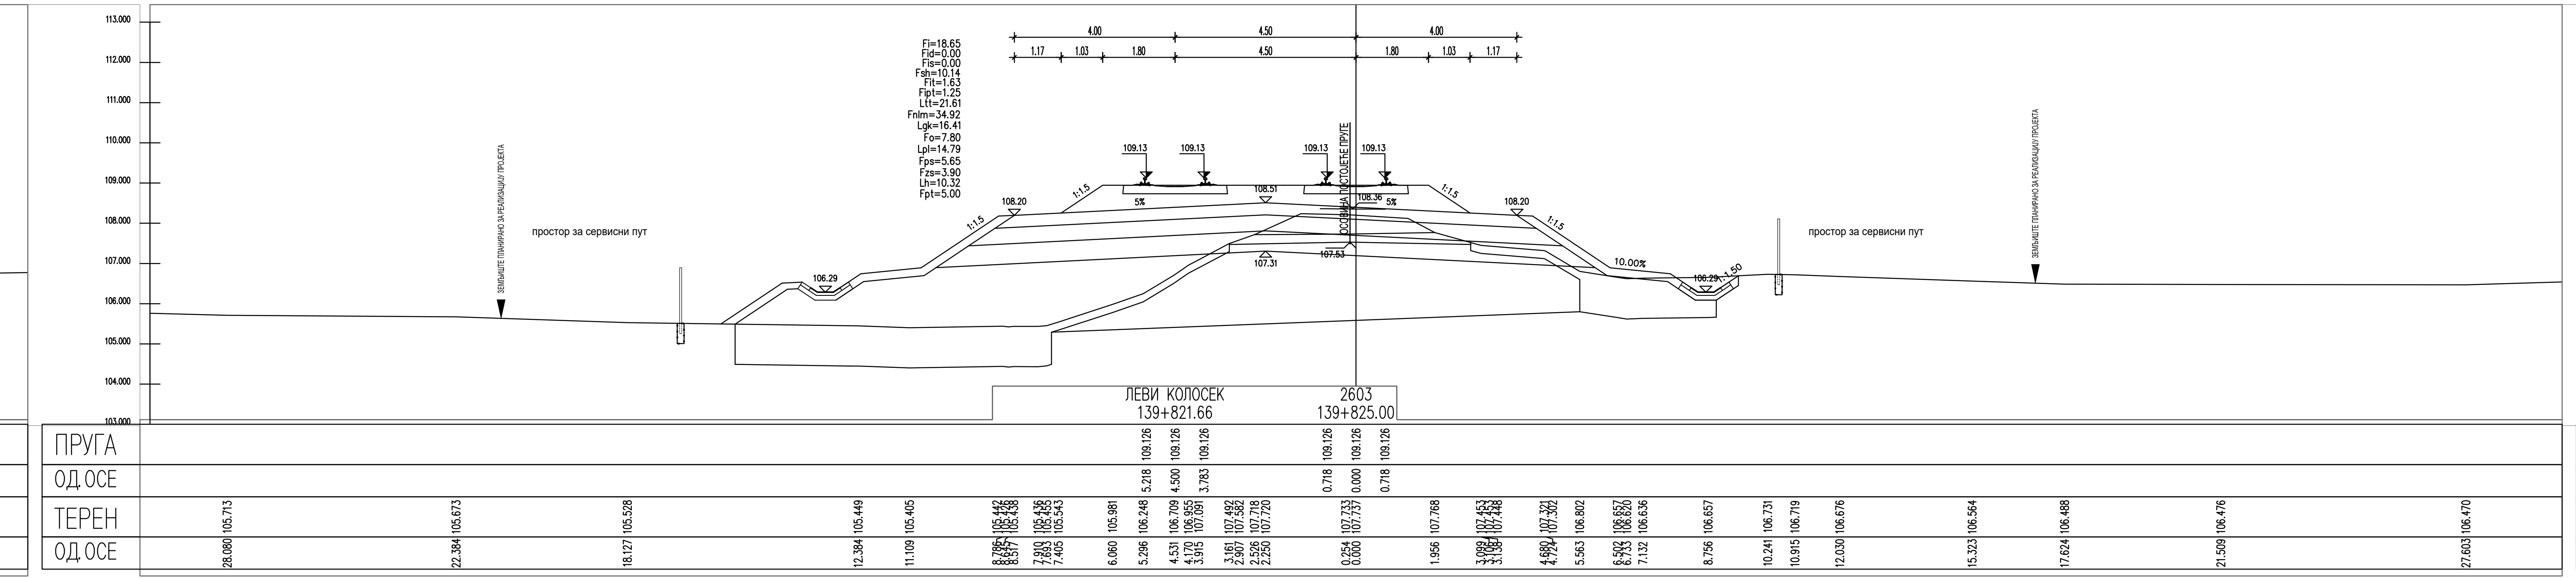
ЛЕВИ КОЛОСЕК
139+821.66
2603
139+825.00
4.00
4.50
4.00
ПРИГА
109.126 109.126 109.126 109.126 109.126 109.126
ОДСЕ
5.218 4.500 3.783 0.718 0.000 0.718
ТЕРЕН
105.449 105.405 105.981 106.248 106.709 106.955 107.091 107.492 107.582 107.718 107.720 107.733 107.737 107.768 106.802 106.636 106.657 106.731 106.719 106.676
12.384 11.109 6.060 5.296 4.531 4.170 3.915 3.161 2.907 2.526 2.250 0.254 0.000 1.956 5.563 7.132 8.756 10.241 10.915 12.030

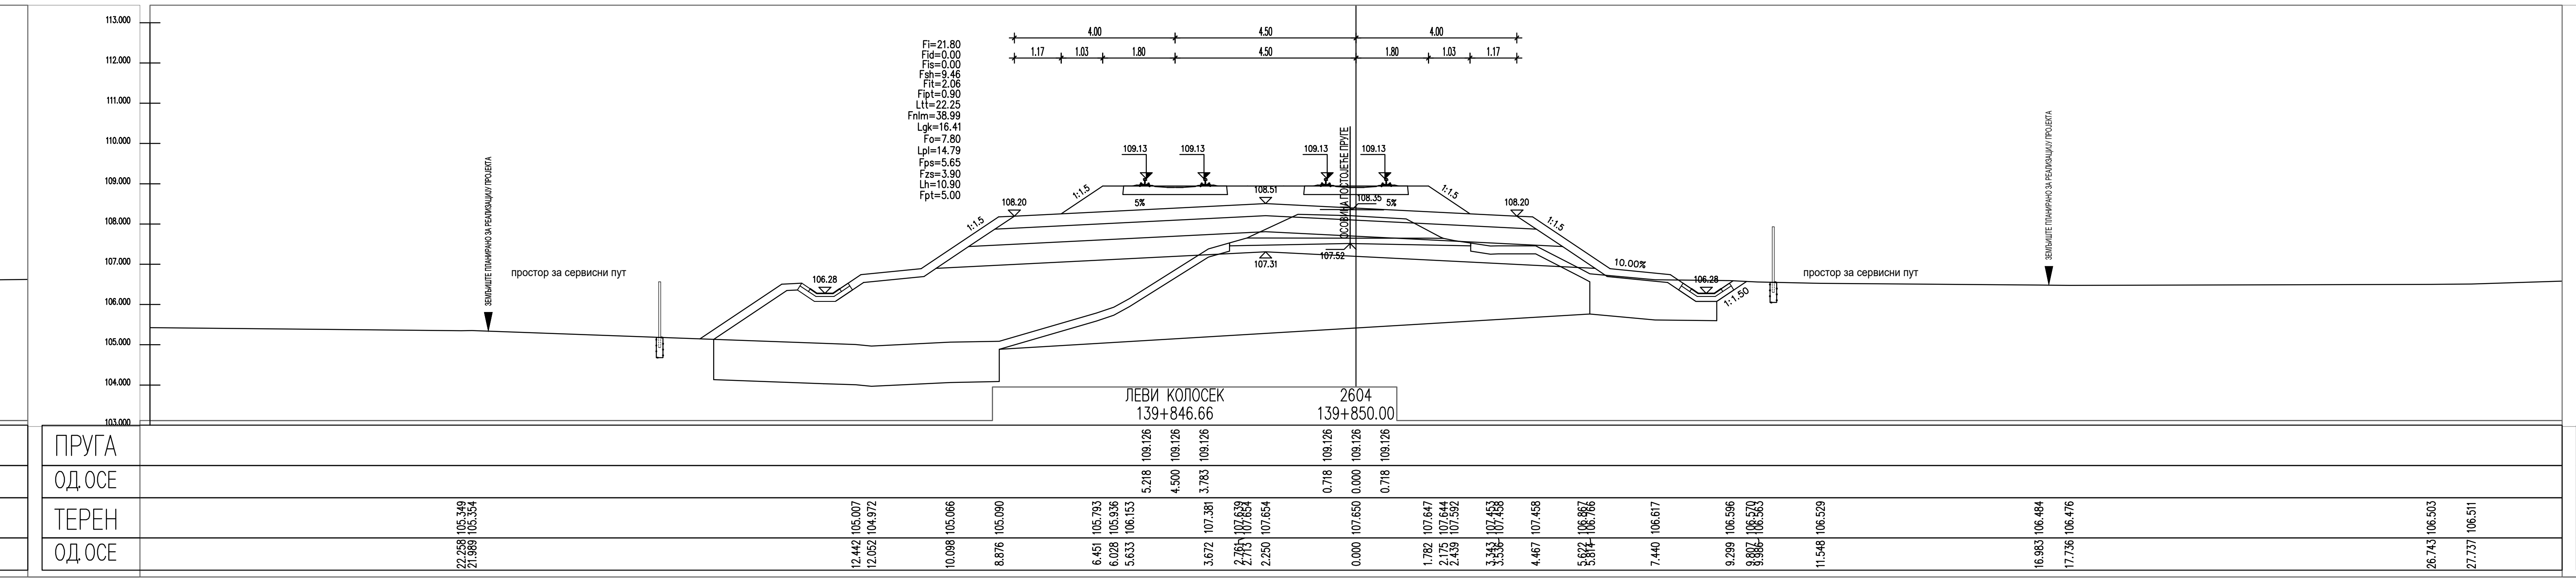
ЛЕВИ КОЛОСЕК
139+846.66
2604
139+850.00
ПРИГА
109.126 109.126 109.126 109.126 109.126 109.126
ОДСЕ
5.218 4.500 3.783 0.718 0.000 0.718
ТЕРЕН

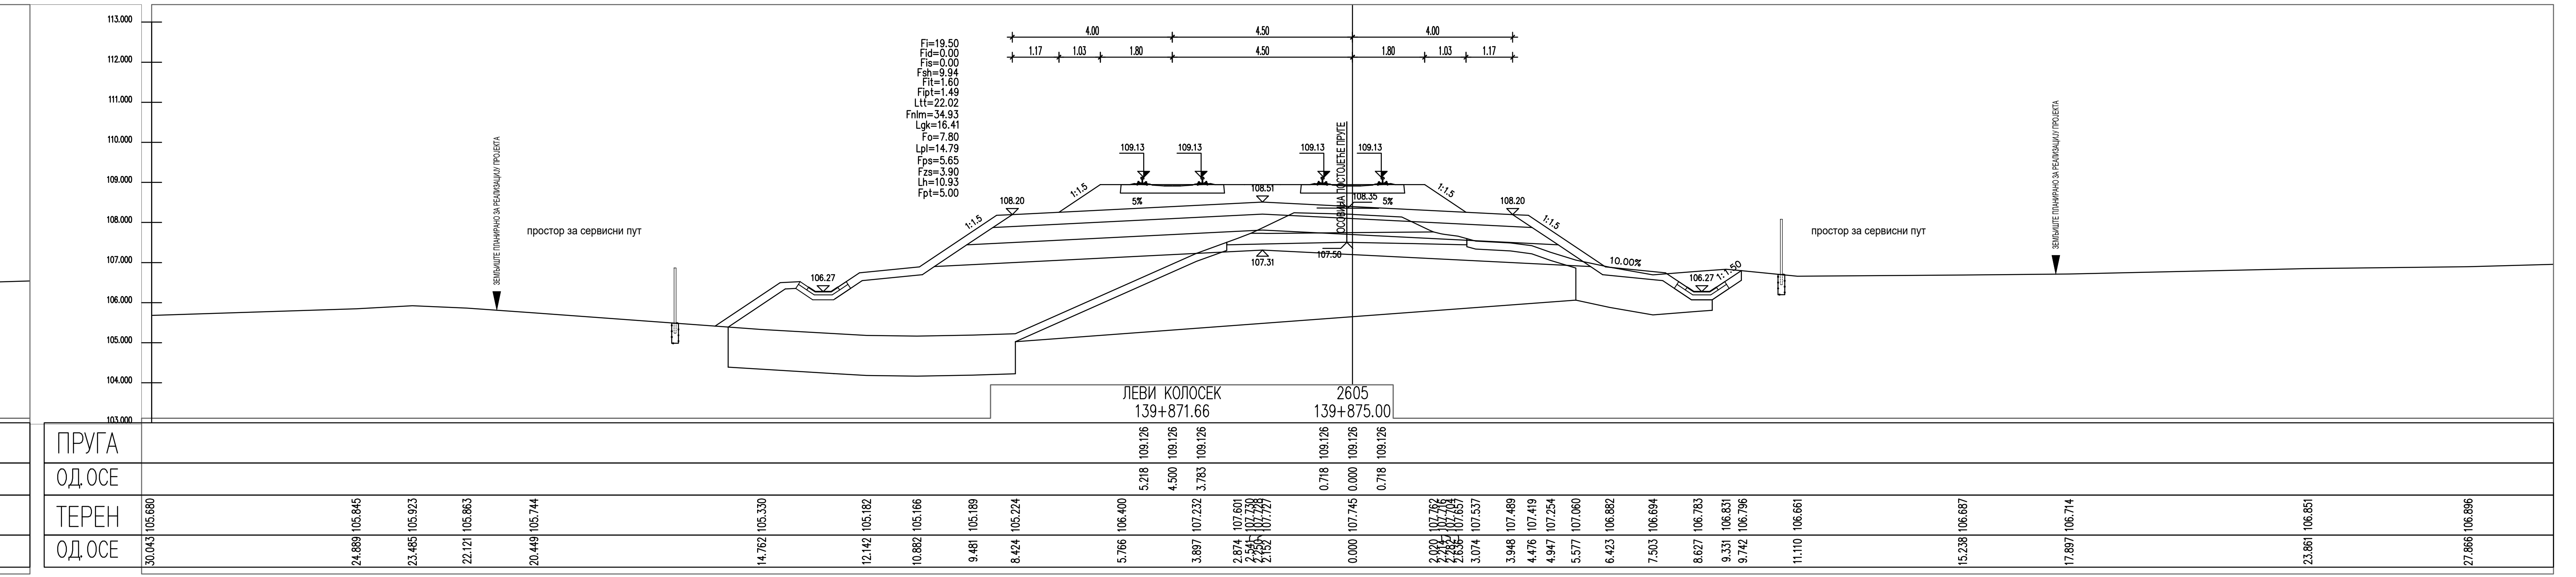
ЛЕВИ КОЛОСЕК
139+871.66
2605
139+875.00
4.00
4.50
4.00
ПРИГА
109.126 109.126 109.126 109.126 109.126 109.126
ОДСЕ
5.218 4.500 3.783 0.718 0.000 0.718
ТЕРЕН
105.330 105.182 105.166 105.189 105.224 106.400 107.232 107.601 107.745 107.537 107.489 107.419 107.254 107.060 106.882 106.694 106.783 106.831 106.796 106.661
14.762 12.142 10.882 9.481 8.424 5.766 3.897 2.874 0.000 3.074 3.948 4.476 4.947 5.577 6.423 7.503 8.627 9.331 9.742 11.110

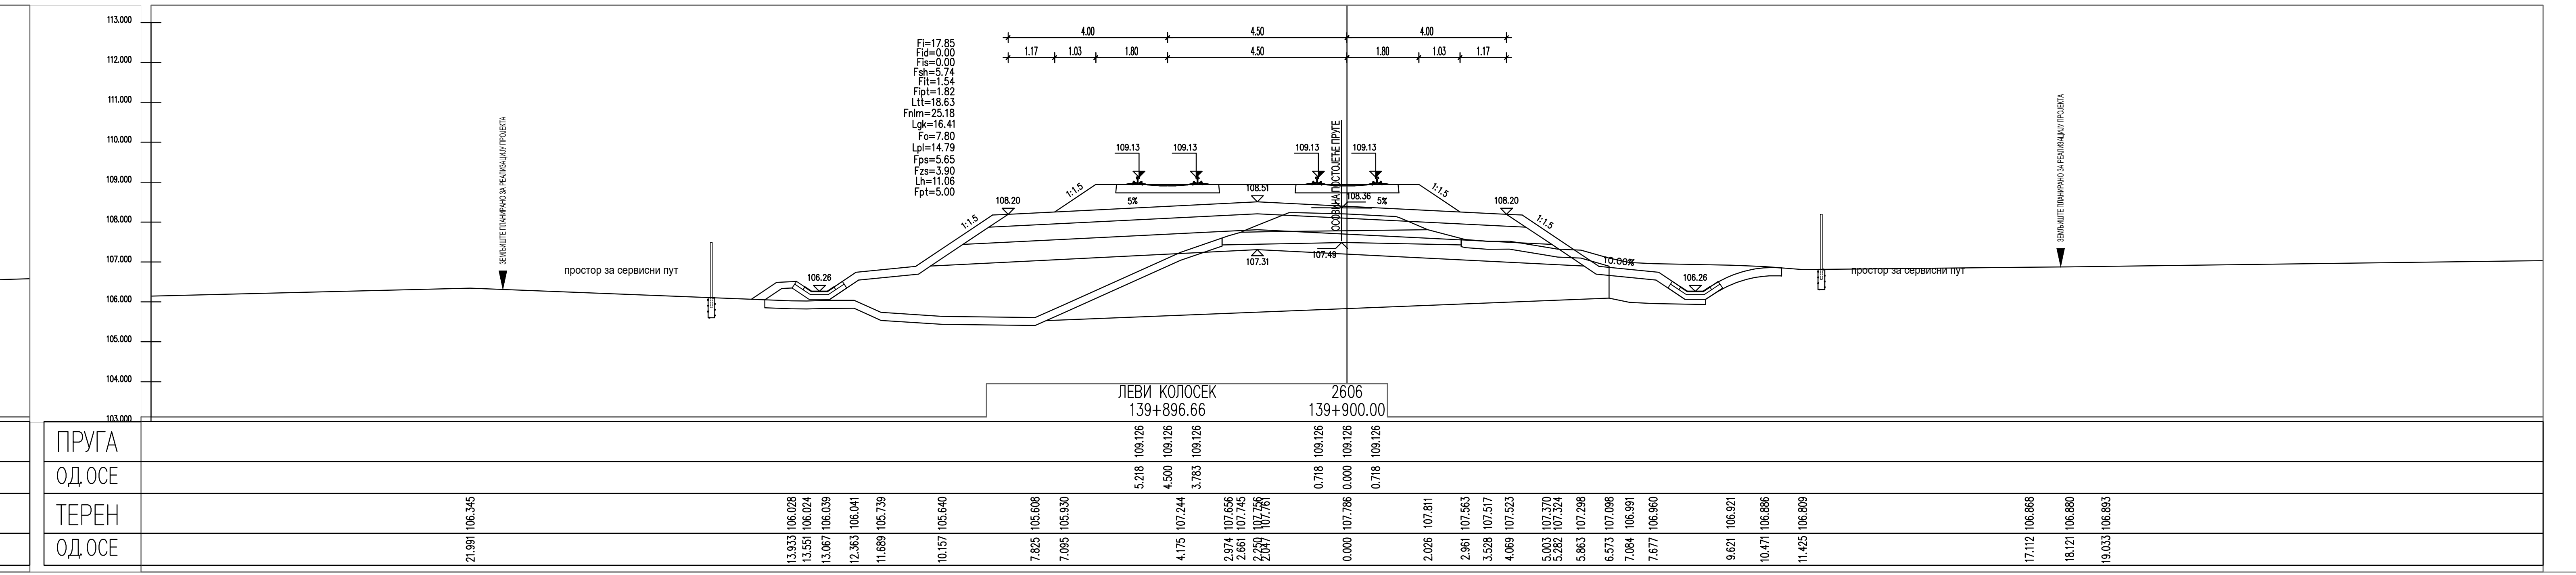
ЛЕВИ КОЛОСЕК
139+896.66
2606
139+900.00
ПРИГА
109.126 109.126 109.126 109.126 109.126 109.126
ОДСЕ
5.218 4.500 3.783 0.718 0.000 0.718
ТЕРЕН

ЛЕГЕНДА:

Fsh... СКИДАЊЕ ХУМУСА
Fit... ИСКОП ПОСТОЈЕЋЕГ ТУЦАНИКА
Fipt... ИСКОП ПОСТОЈЕЋЕГ ТАМПОНА
Fi... ИСКОП
Fis... ИСКОП СТЕПЕНИЦА
Ltt... ВАЉАЊЕ ТЕМЕЉНОГ ТЛА
Fnlm... НАСИП ОД ЛОКАЛНОГ МАТЕРИЈАЛА
Fnnm... НАСИП ОД НЕКОХЕРЕНТНОГ МАТЕРИЈАЛА
Lgk... ГЕОТЕКСТИЛ/ГЕОМРЕЖА
Fo... СЛОЈ ОЈАЧАЊА НАСИПА-ЗАМЕНЕ ТЛА
Lpl... ВАЉАЊЕ ПЛАНУМА
Fps... ПРЕЛАЗНИ СЛОЈ
Fzs... ЗАШТИТНИ СЛОЈ
Lh... ХУМУЗИРАЊЕ
Fpt... ПРОЈЕКТОВАНИ ТУЦАНИК
Fid... ИСКОП ДРЕНАЖЕ

| | | |
|---|---|---|
| 03 | | |
| 02 | | |
| 01 | | |
| Број | Датум | Опис |

**Ревизиони блок:**

**САОБРАЋАЈНИ ИНСТИТУТ ЦИП, д.о.о.**
**Немањина 6; 11000 Београд; Србија**
**Тел: 011/3618-134; Факс: 011/3618-324; web site: www.sicip.co.rs**

**Организациона јединица:САОБРАЋАЈНИЦЕ**

Одговорни пројектант:
**Јелена Гавран, дипл.грађ.инж.**
лиценца број: 430И0108919
Јелена Гавран

Инвеститор пројекта:
**" ИНФРАСТРУКТУРА ЖЕЛЕЗНИЦЕ СРБИЈЕ " А.Д.**
**Немањина 6/IV, Београд**

Наручилац пројекта:
中国铁路国际有限公司
CHINA RAILWAY International Co., Ltd.
CHINA COMMUNICATIONS CONSTRUCTION COMPANY LIMITED
Joint Venture of
China Railway International Corporation Ltd. (CRIC)
No.10 Fuxing Road,Haidian District,Beijing
P.R China, 100844
China Communication Construction Company Ltd. (CCCC)
No.85 Deshengmenwai Street,Xicheng District,Beijing
P.R China, 100088

Сарадници:

Објекат:
**ПРУГА БЕОГРАД - СУБОТИЦА - ДРЖАВНА ГРАНИЦА (КЕЛЕБИЈА)**
**ДЕОНИЦА ПРУГЕ НОВИ САД - СУБОТИЦА - ДРЖАВНА ГРАНИЦА (КЕЛЕБИЈА)**

Део пројекта:
**ПРОЈЕКАТ ТРАСЕ ПРУГЕ И СТАНИЦА - ДОЊИ И ГОРЊИ СТРОЈ**
**2/2.4.3.6 ПРОЈЕКАТ ТРАСЕ ПРУГЕ И СТАНИЦА - ДОЊИ И ГОРЊИ СТРОЈ - ОТВОРЕНА ПРУГА ЛОВЋЕНАЦ-МАЛИ ИЂОШ - БАЧКА ТОПОЛА**

Унутрашња контрола:
**Александра Лалић, дипл.грађ.инж.**

Главни пројектант:
**др Љиљана Милић Марковић, дипл.грађ.инж.**

Руководилац организационе јединице:
**мр Новица Стевановић, дипл.грађ.инж.**

Цртеж:
**ПОПРЕЧНИ ПРОФИЛИ**
Размера:
1:100

| Врста тех. док.: | датум: | Цртеж бр. |
|---|---|---|
| **ПЗИ** | **01.2022.** | 2020-250-САО-2/2.4.3.6.7.52 |

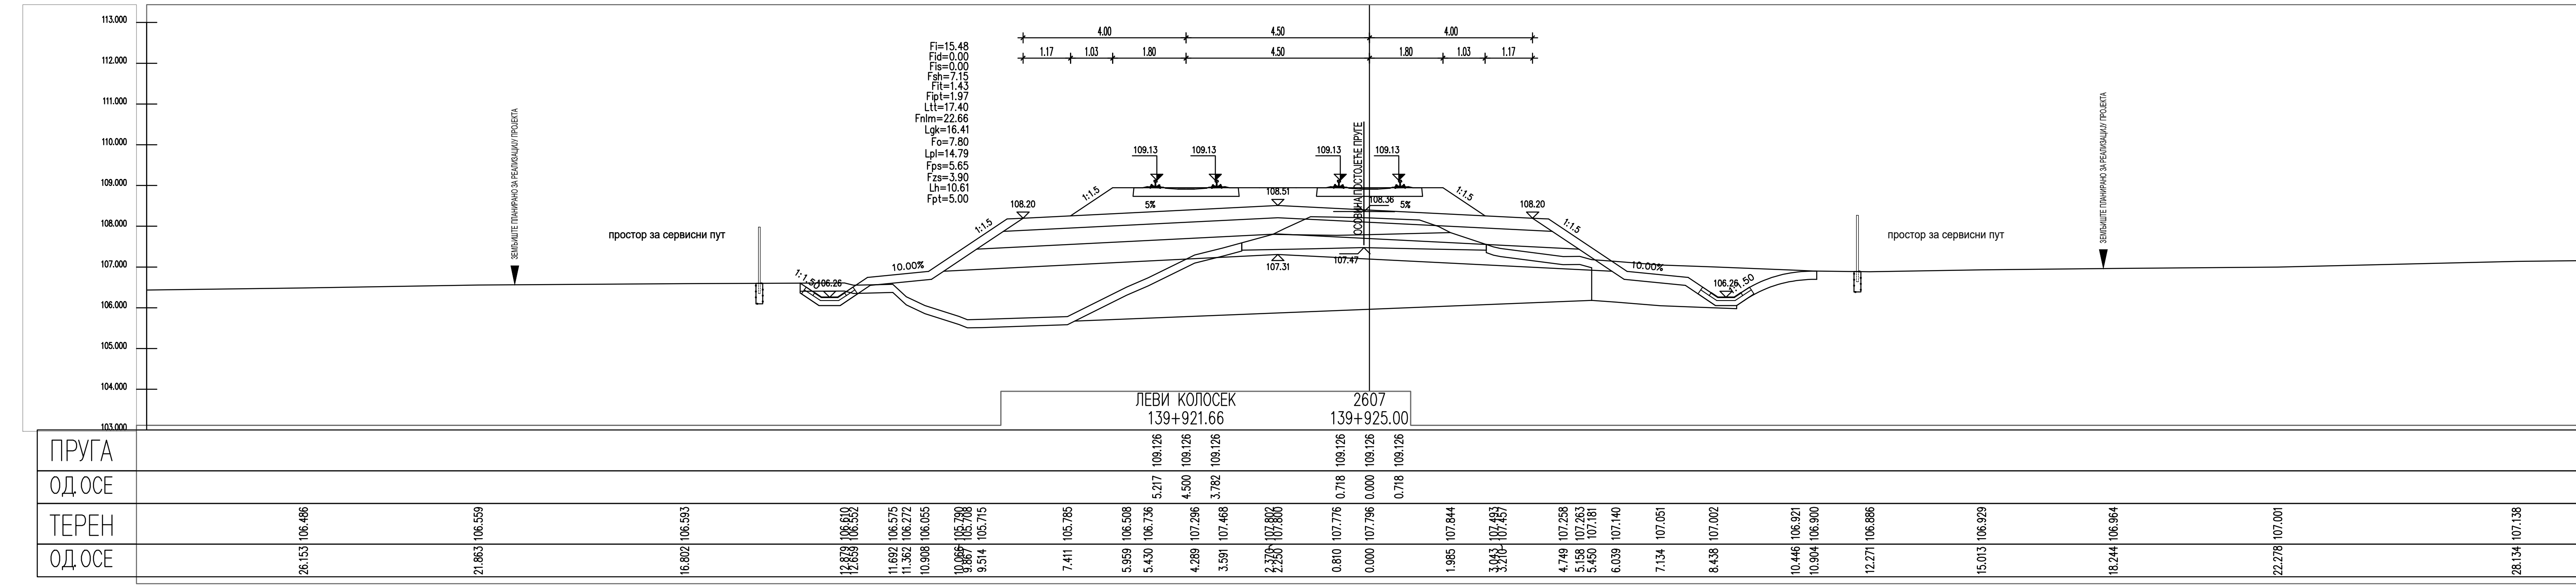
ПРУГА
ОД ОСЕ
ТЕРЕН
ОД ОСЕ
ЛЕВИ КОЛОСЕК
139+921.66
2607
139+925.00

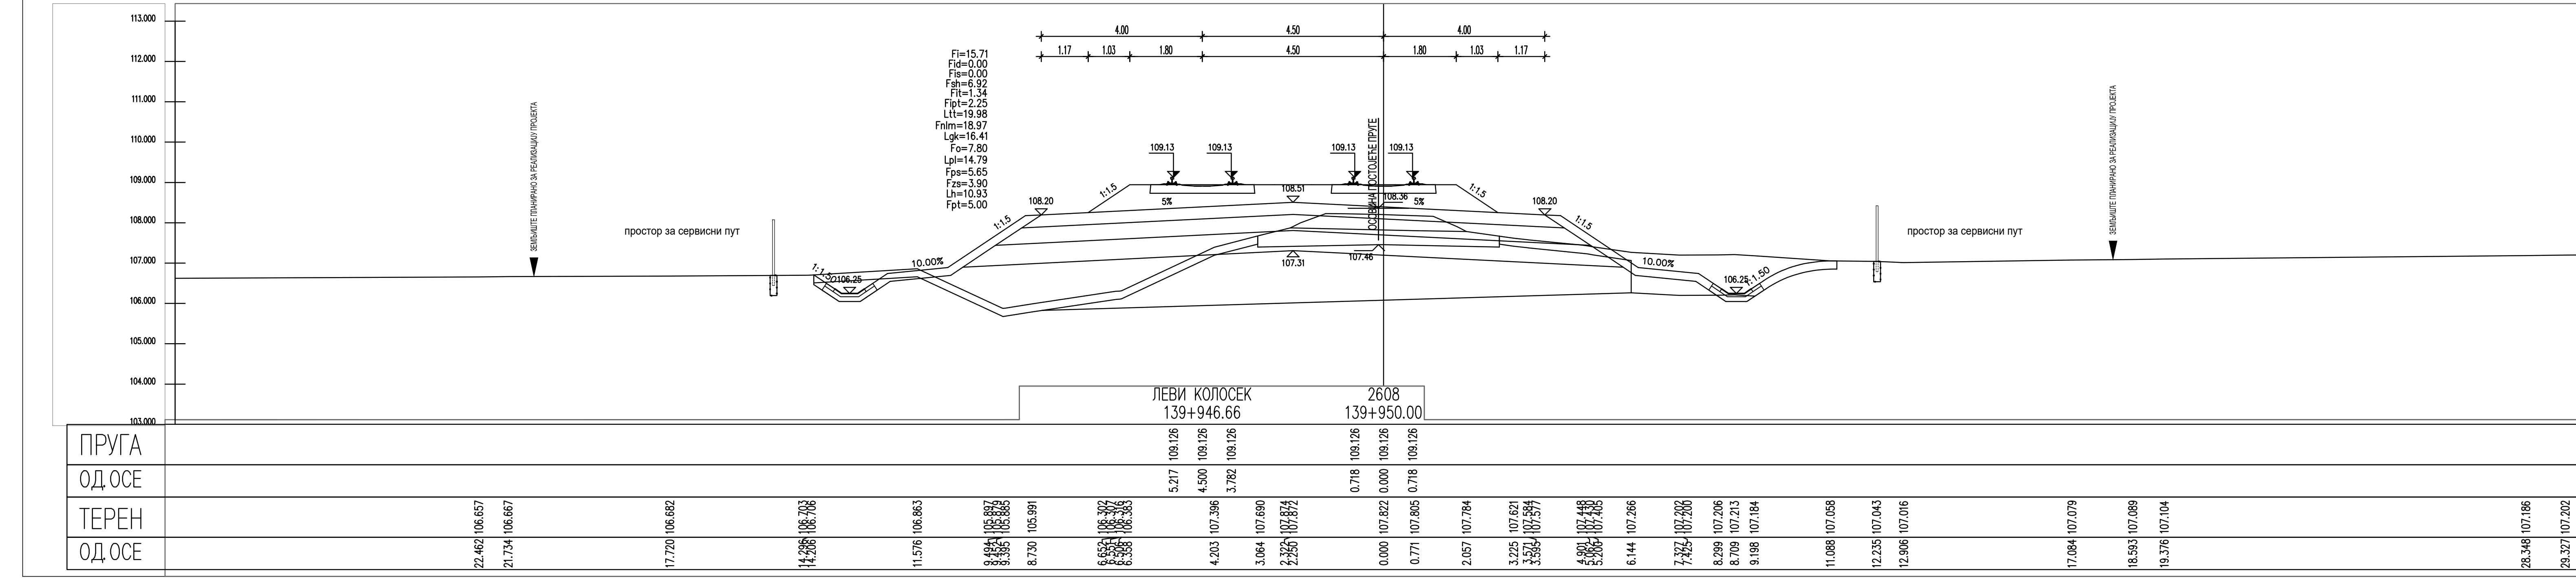
ПРУГА
ОД ОСЕ
ТЕРЕН
ОД ОСЕ
ЛЕВИ КОЛОСЕК
139+946.66
2608
139+950.00

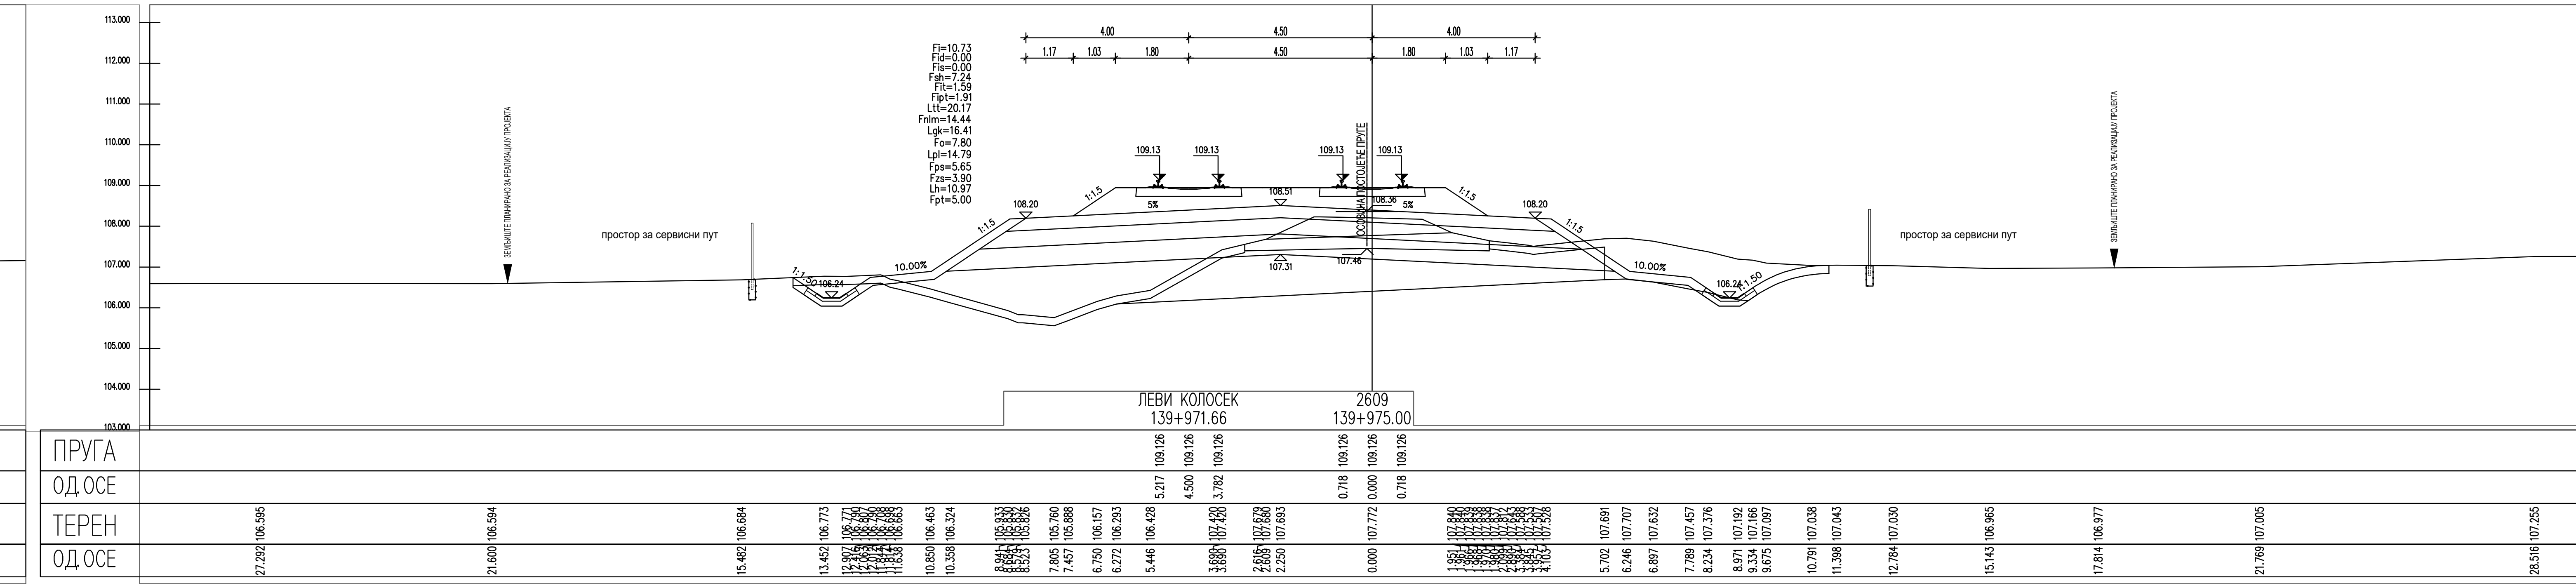
ПРУГА
ОД ОСЕ
ТЕРЕН
ОД ОСЕ
ЛЕВИ КОЛОСЕК
139+971.66
2609
139+975.00

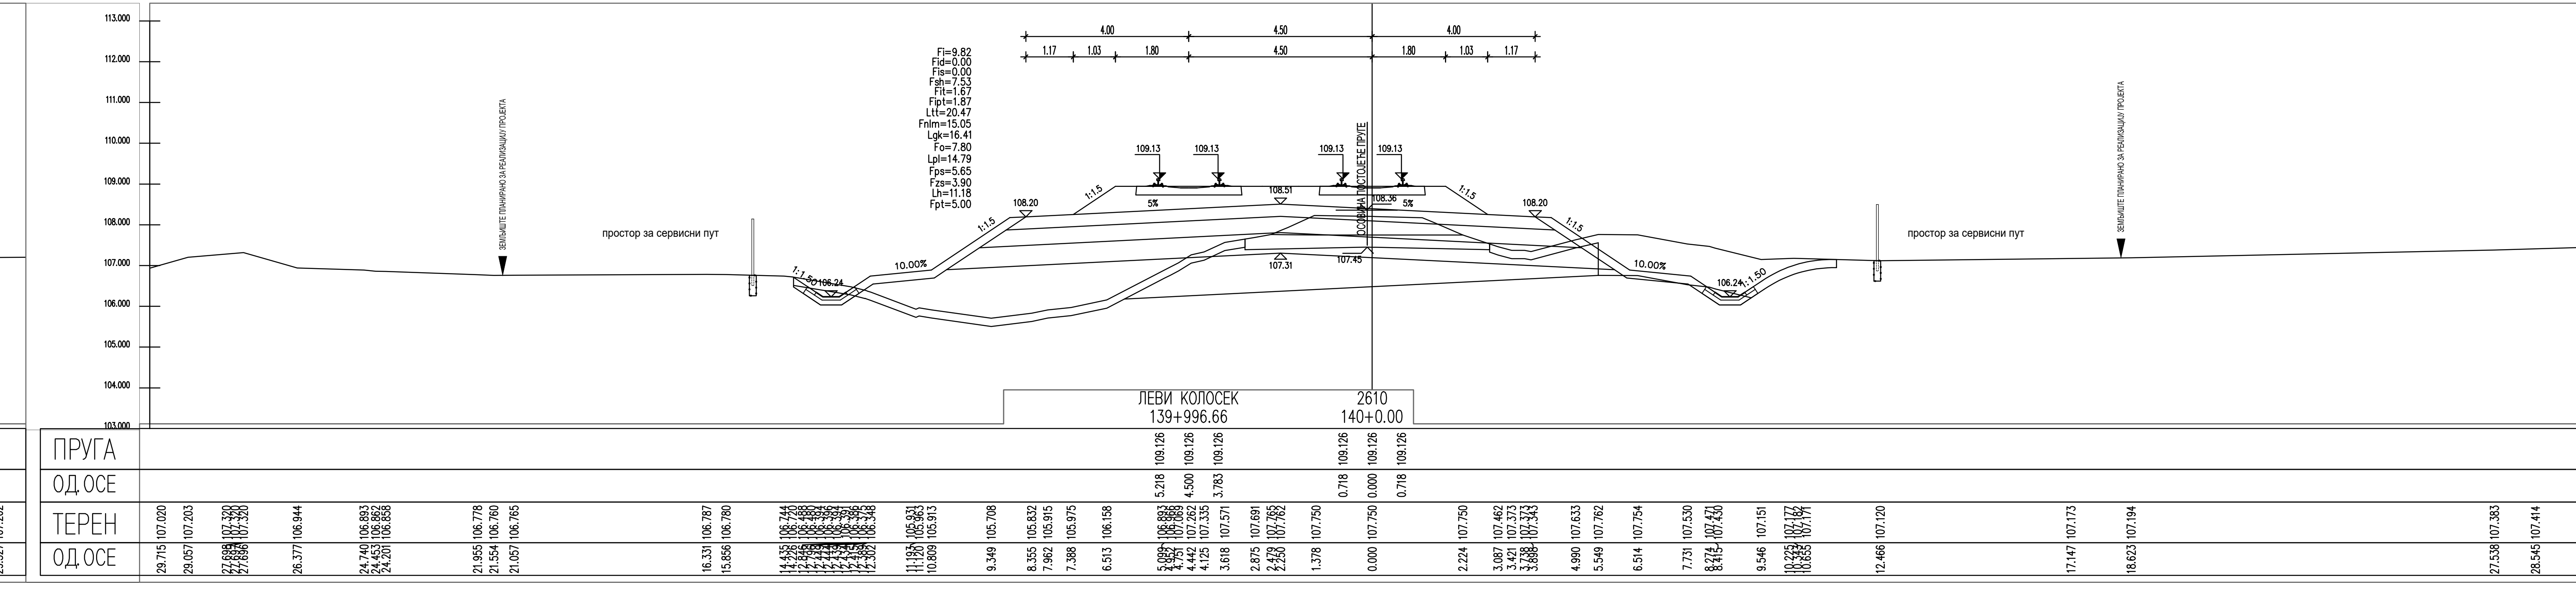
ПРУГА
ОД ОСЕ
ТЕРЕН
ОД ОСЕ
ЛЕВИ КОЛОСЕК
139+996.66
2610
140+0.00

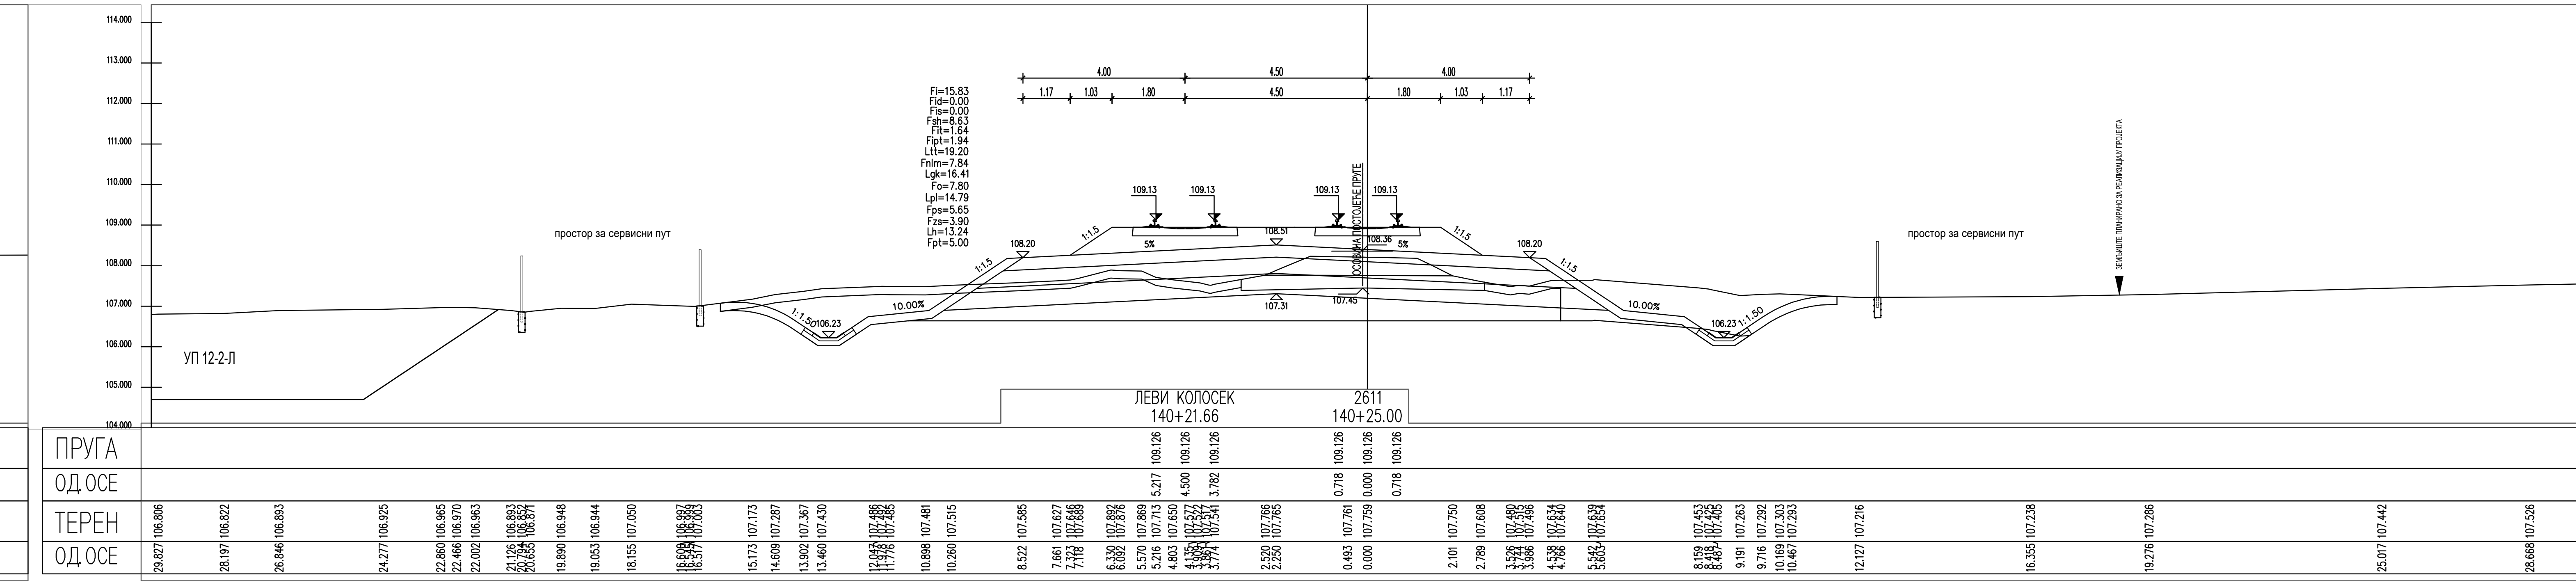
ПРУГА
ОД ОСЕ
ТЕРЕН
ОД ОСЕ
ЛЕВИ КОЛОСЕК
140+21.66
2611
140+25.00

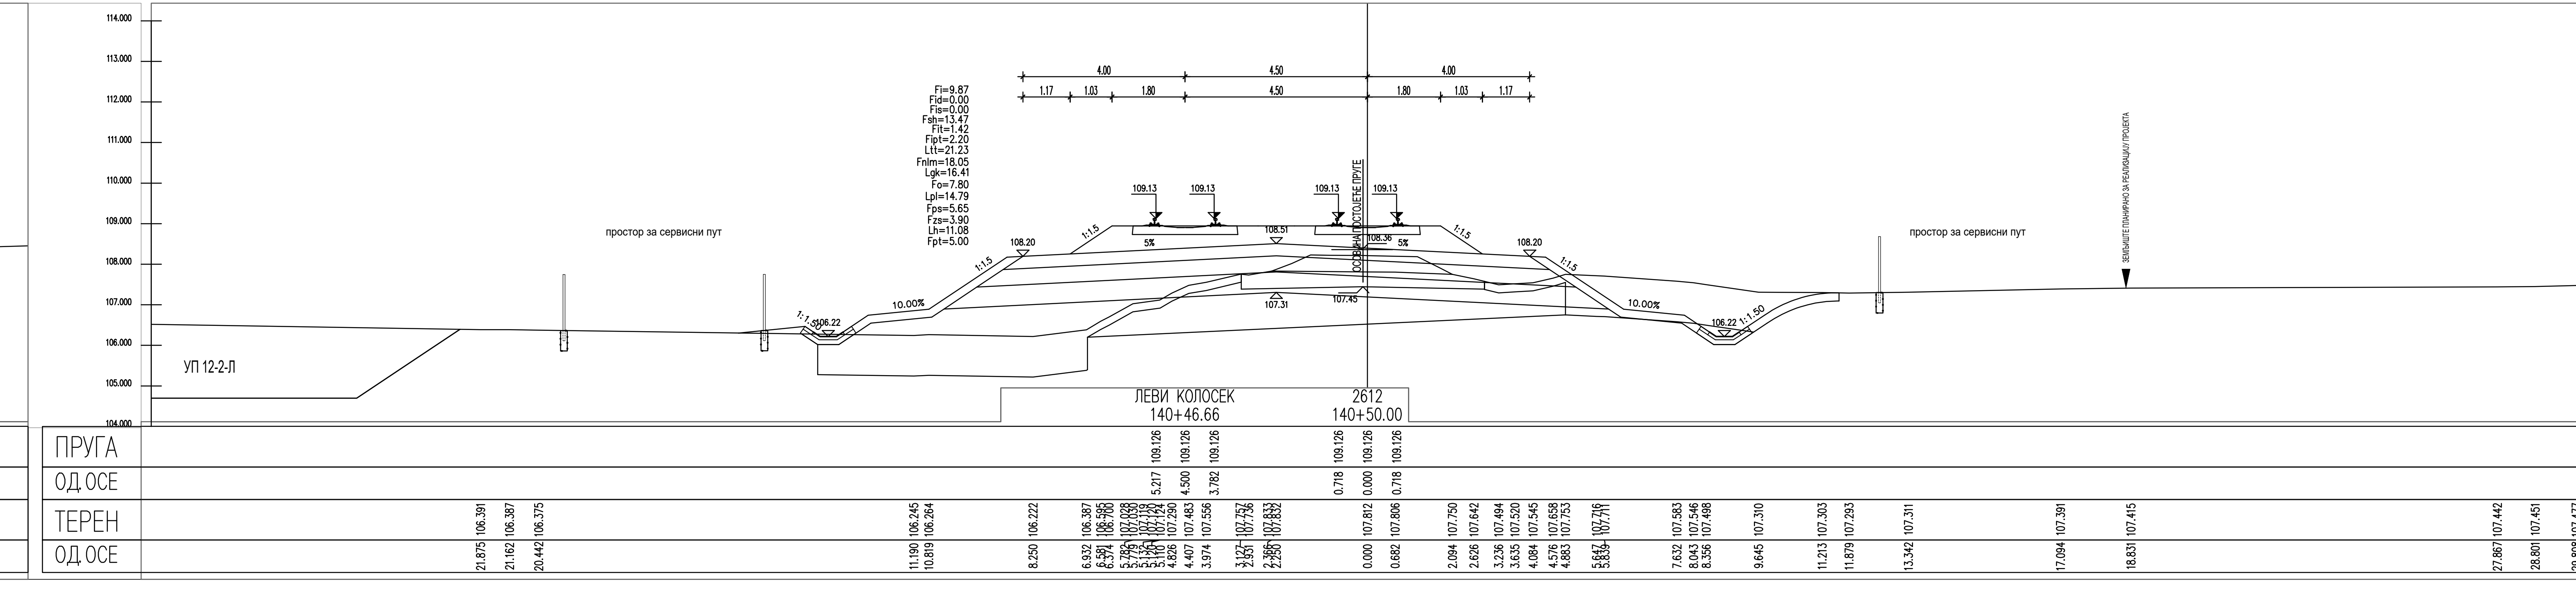
ПРУГА
ОД ОСЕ
ТЕРЕН
ОД ОСЕ
ЛЕВИ КОЛОСЕК
140+46.66
2612
140+50.00

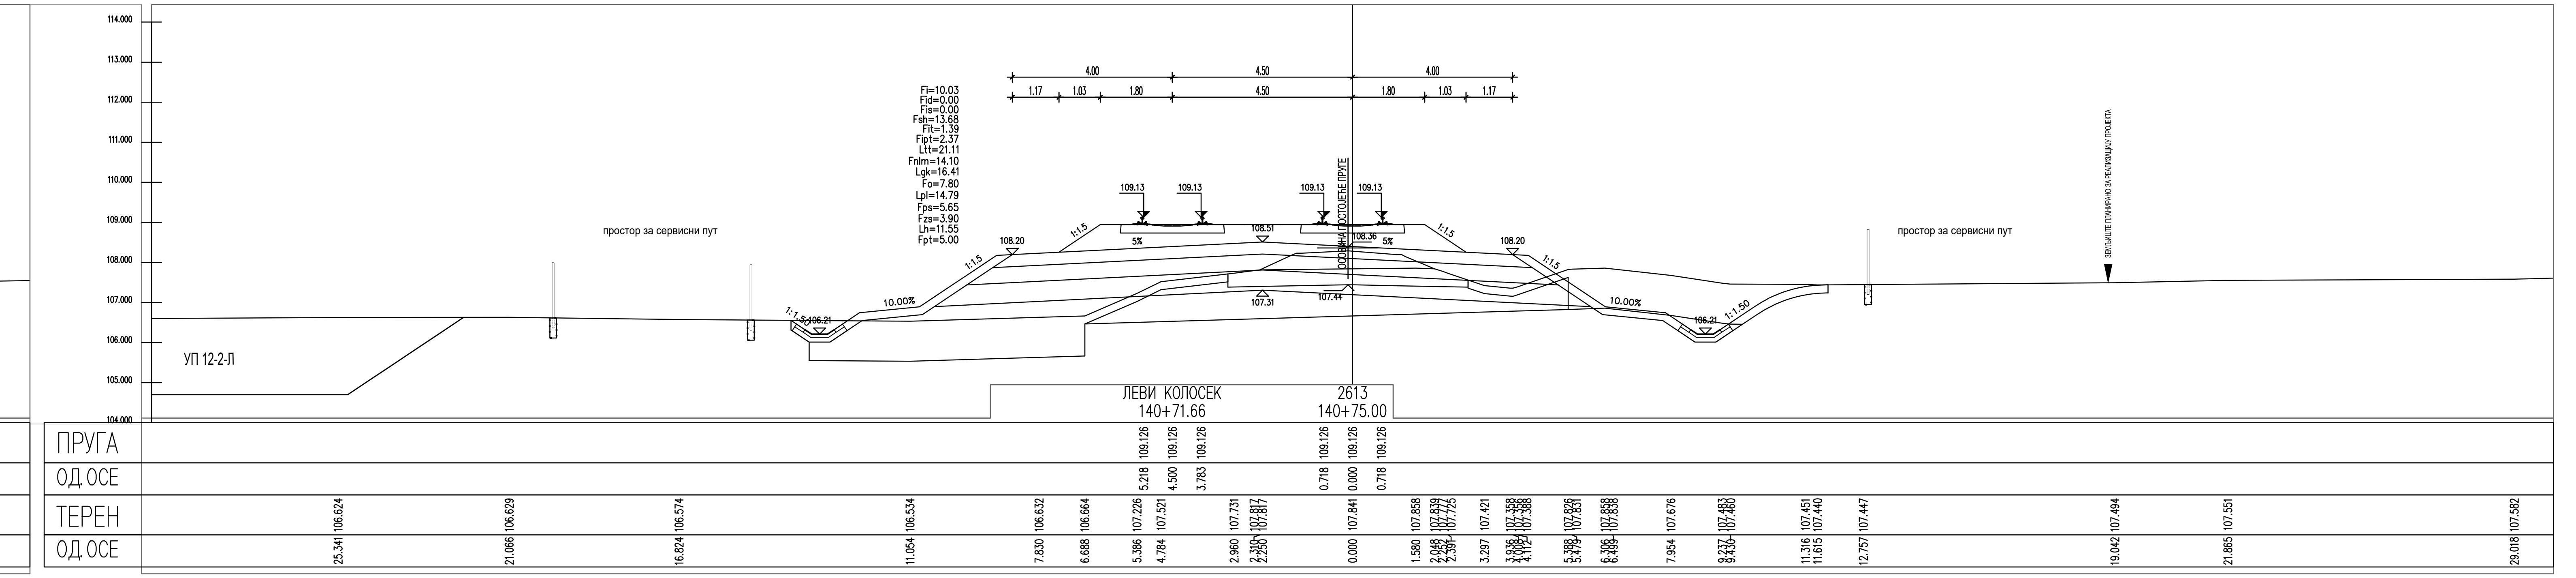
ПРУГА
ОД ОСЕ
ТЕРЕН
ОД ОСЕ
ЛЕВИ КОЛОСЕК
140+71.66
2613
140+75.00

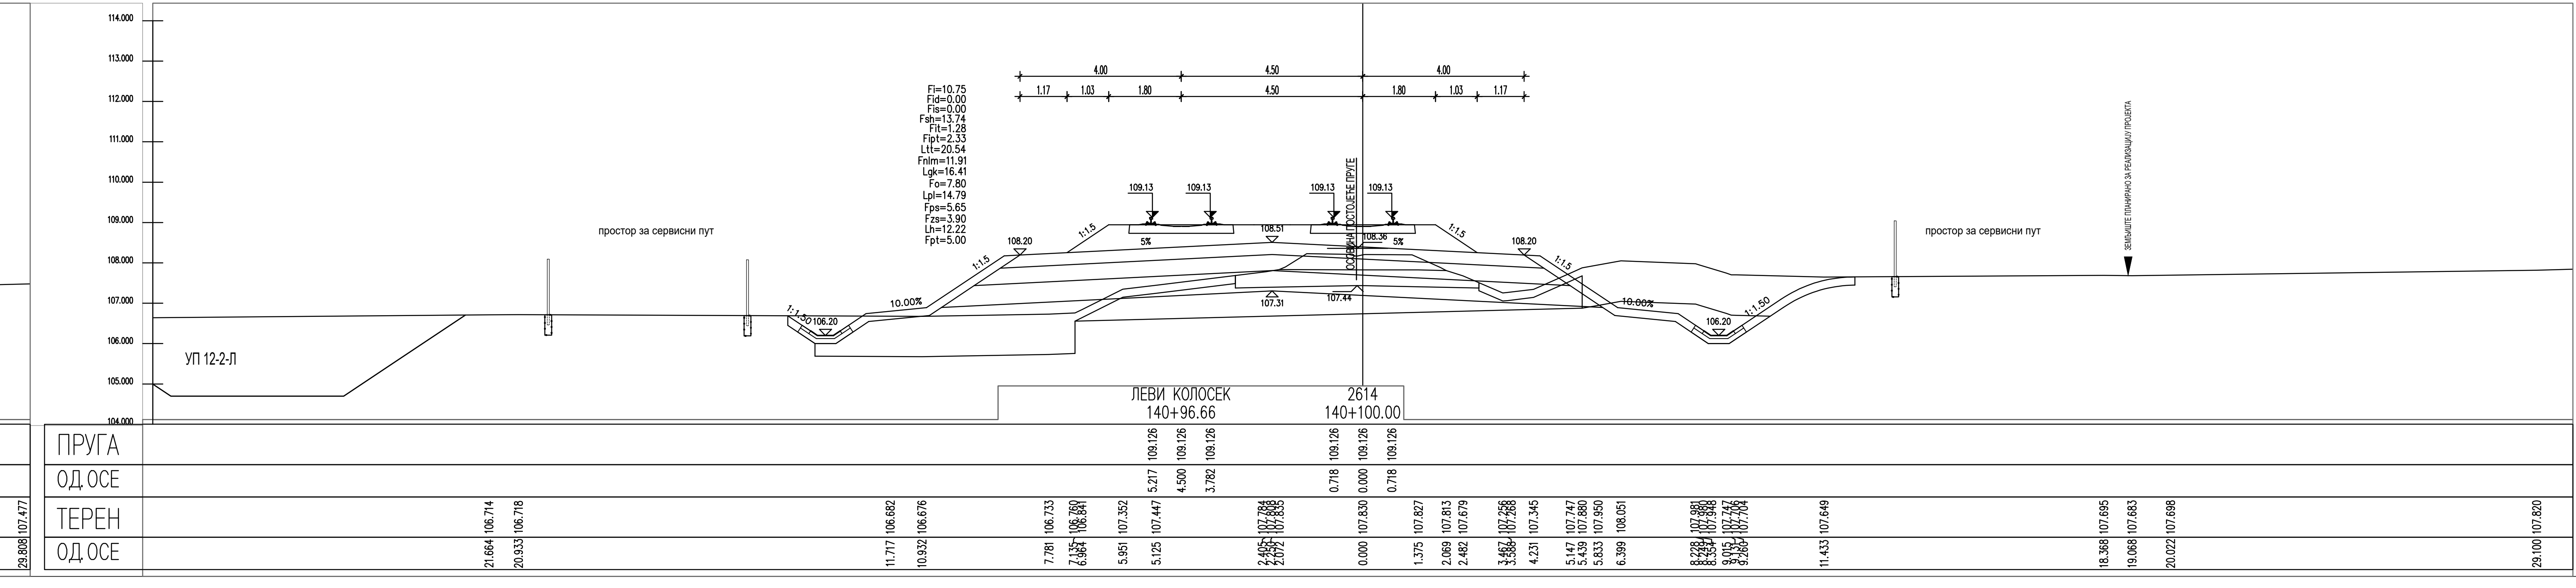
ПРУГА
ОД ОСЕ
ТЕРЕН
ОД ОСЕ
ЛЕВИ КОЛОСЕК
140+96.66
2614
140+100.00

ЛЕГЕНДА:

| | |
|---|---|
| Fsh... | СКИДАЊЕ ХУМУСА |
| Fit... | ИСКОП ПОСТОЈЕЋЕГ ТУЦАНИКА |
| Fipt... | ИСКОП ПОСТОЈЕЋЕГ ТАМПОНА |
| Fi... | ИСКОП |
| Fis... | ИСКОП СТЕПЕНИЦА |
| Ltt... | ВАЉАЊЕ ТЕМЕЉНОГ ТЛА |
| Fnlm... | НАСИП ОД ЛОКАЛНОГ МАТЕРИЈАЛА |
| Fnnm... | НАСИП ОД НЕКОХЕРЕНТНОГ МАТЕРИЈАЛА |
| Lgk... | ГЕОТЕКСТИЛ/ГЕОМРЕЖА |
| Fo... | СЛОЈ ОЈАЧАЊА НАСИПА-ЗАМЕНЕ ТЛА |
| Lpl... | ВАЉАЊЕ ПЛАНУМА |
| Fps... | ПРЕЛАЗНИ СЛОЈ |
| Fzs... | ЗАШТИТНИ СЛОЈ |
| Lh... | ХУМУЗИРАЊЕ |
| Fpt... | ПРОЈЕКТОВАНИ ТУЦАНИК |
| Fid... | ИСКОП ДРЕНАЖЕ |

| | | |
|---|---|---|
| 03 | | |
| 02 | | |
| 01 | | |
| Број | Датум | Опис |

**Ревизиони блок:**

**САОБРАЋАЈНИ ИНСТИТУТ ЦИП, д.о.о.**
**Немањина 6; 11000 Београд; Србија**
**Тел: 011/3618-134; Факс: 011/3618-324; web site: www.sicip.co.rs**

**Организациона јединица:САОБРАЋАЈНИЦЕ**

Одговорни пројектант:
**Јелена Гавран, дипл.грађ.инж.**
лиценца број: 430И0108919
Јелена Гавран

Сарадници:

Унутрашња контрола:
**Александра Лалић, дипл.грађ.инж.**

Главни пројектант:
**др Љиљана Милић Марковић, дипл.грађ.инж.**

Руководилац организационе јединице:
**мр Новица Стевановић, дипл.грађ.инж.**

Инвеститор пројекта:
**" ИНФРАСТРУКТУРА ЖЕЛЕЗНИЦЕ СРБИЈЕ " А.Д.**
**Немањина 6/IV, Београд**

Наручилац пројекта:
Joint Venture of
China Railway International Corporation Ltd. (CRIC)
No.10 Fuxing Road,Haidian District,Beijing
P.R China, 100844
China Communication Construction Company Ltd. (CCCC)
No.85 Deshengmenwai Street,Xicheng District,Beijing
P.R China, 100088

Објекат:
**ПРУГА БЕОГРАД - СУБОТИЦА - ДРЖАВНА ГРАНИЦА (КЕЛЕБИЈА)**
**ДЕОНИЦА ПРУГЕ НОВИ САД - СУБОТИЦА - ДРЖАВНА ГРАНИЦА (КЕЛЕБИЈА)**

Део пројекта:
**ПРОЈЕКАТ ТРАСЕ ПРУГЕ И СТАНИЦА - ДОЊИ И ГОРЊИ СТРОЈ**
**2/2.4.3.6 ПРОЈЕКАТ ТРАСЕ ПРУГЕ И СТАНИЦА - ДОЊИ И ГОРЊИ СТРОЈ - ОТВОРЕНА ПРУГА ЛОВЋЕНАЦ-МАЛИ ИЂОШ - БАЧКА ТОПОЛА**

| Цртеж: | Размера: |
|---|---|
| **ПОПРЕЧНИ ПРОФИЛИ** | 1:100 |

| Врста тех. док.: | датум: | Цртеж бр. |
|---|---|---|
| **ПЗИ** | **01.2022.** | 2020-250-CAO-2/2.4.3.6.7.53 |

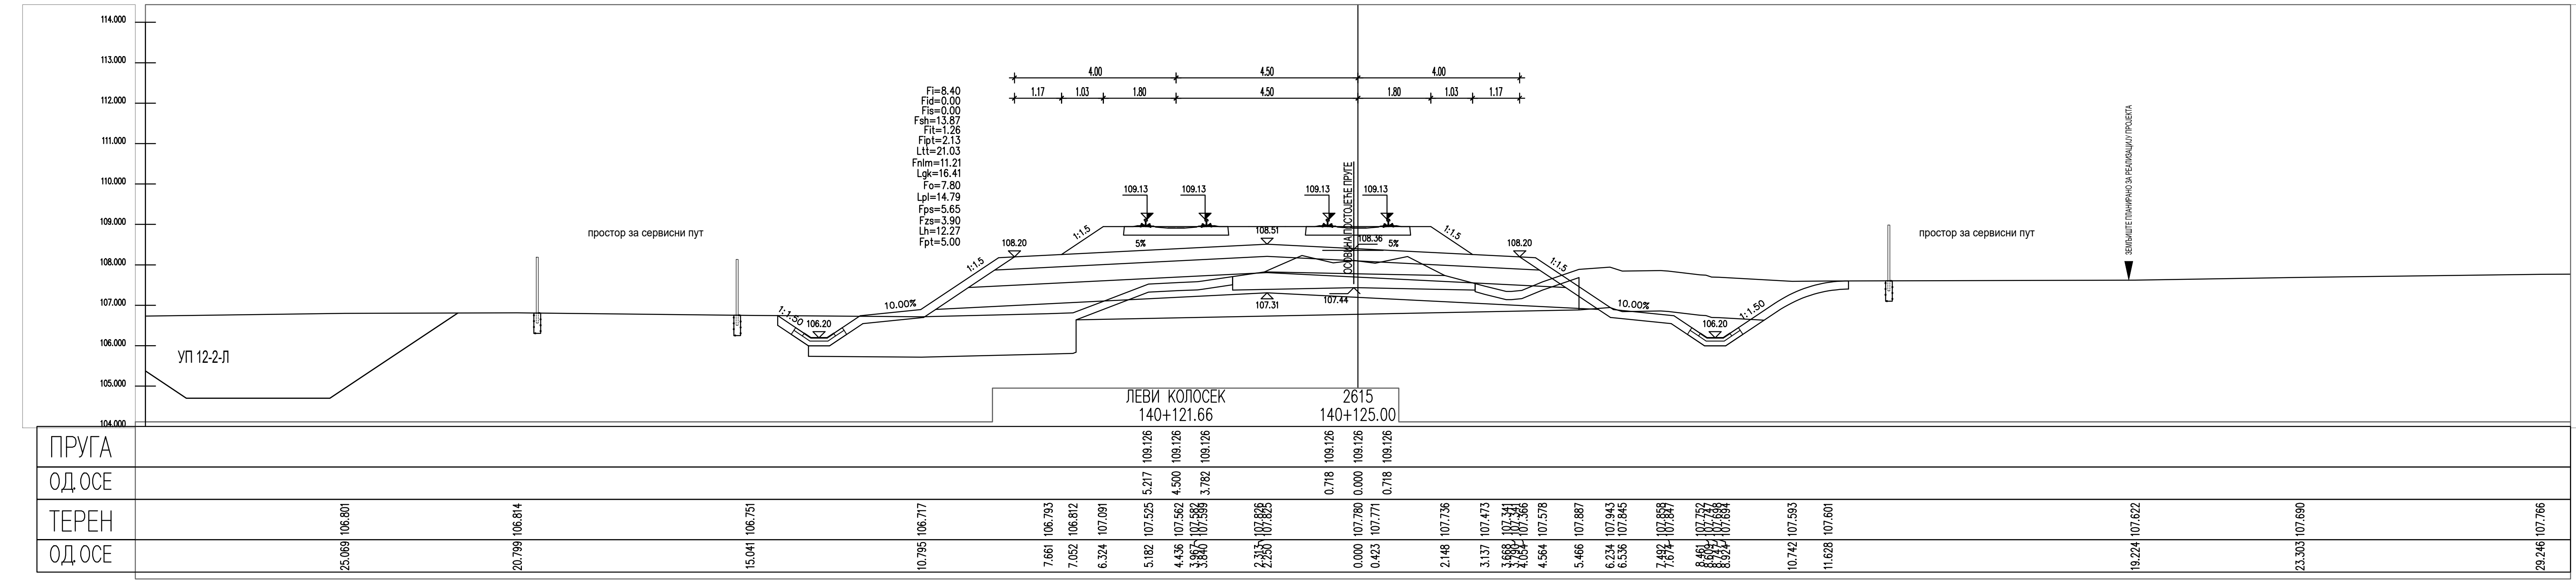
106.20
1:1.50
ЛЕВИ КОЛОСЕК
140+121.66
2615
140+125.00
ПРУГА
ОД ОСЕ
ТЕРЕН
ОД ОСЕ

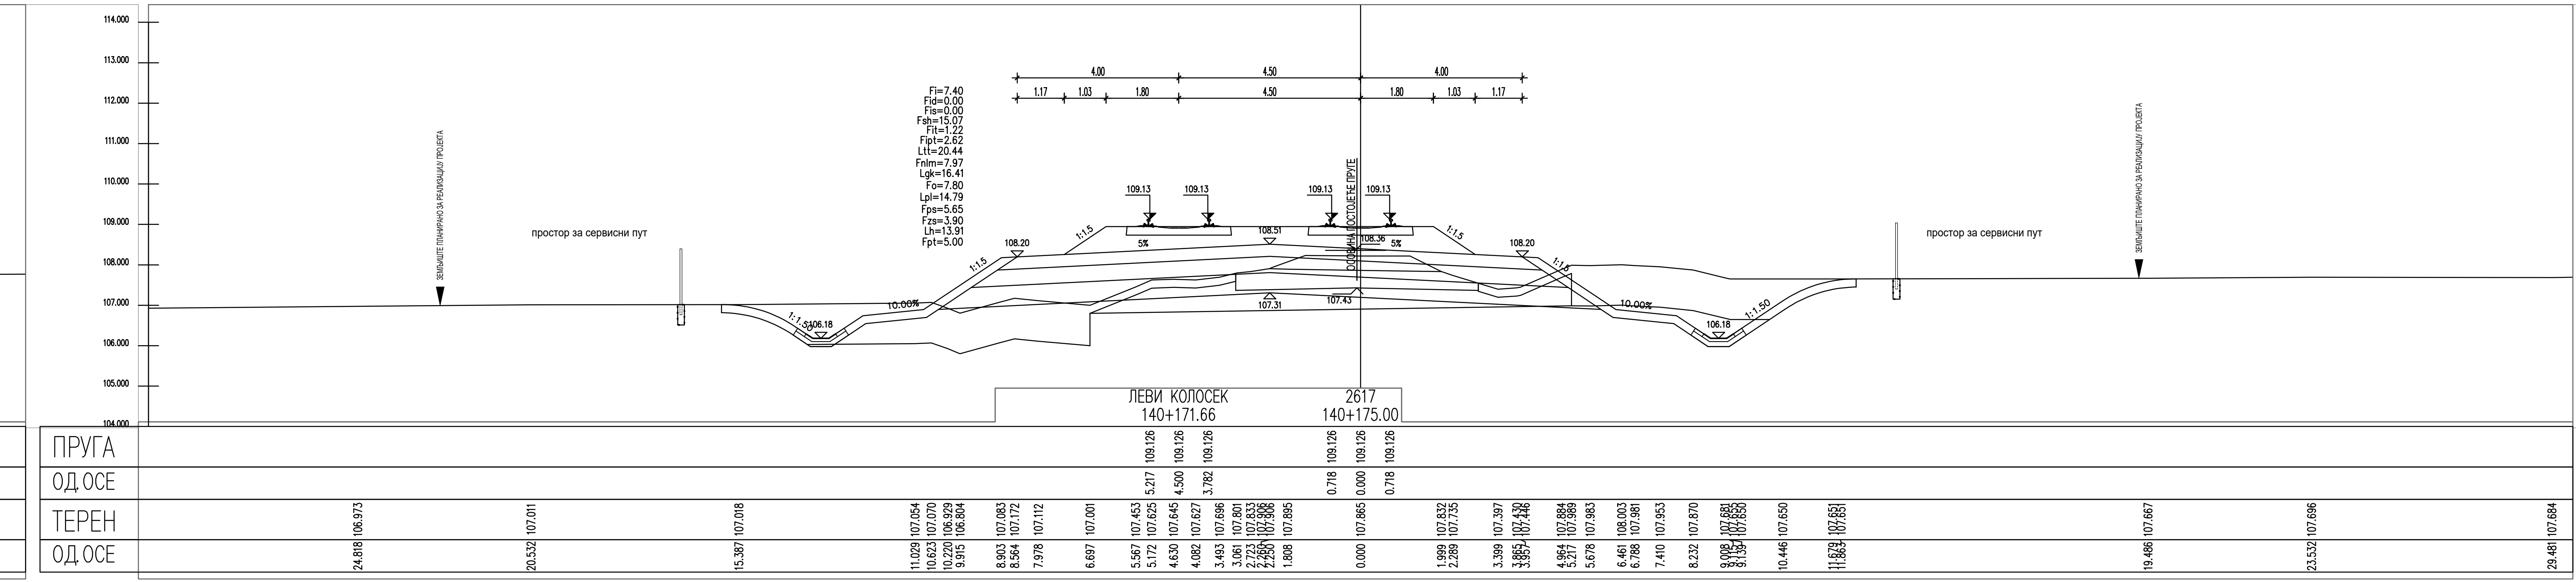
106.18
1:1.50
ЛЕВИ КОЛОСЕК
140+171.66
2617
140+175.00
ПРУГА
ОД ОСЕ
ТЕРЕН
ОД ОСЕ

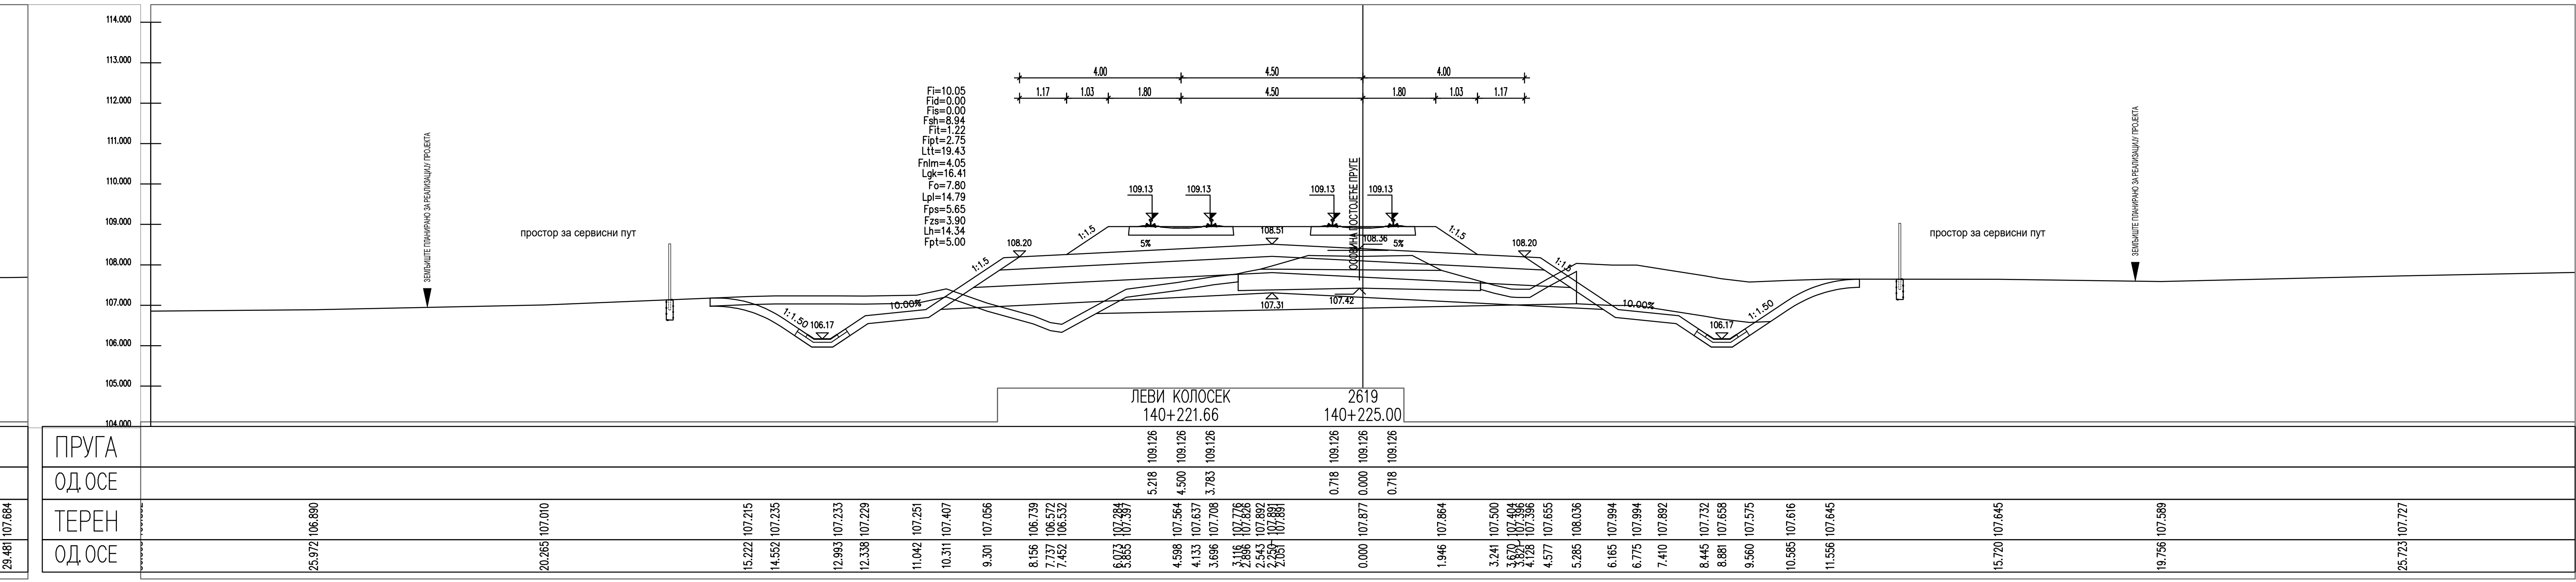
106.17
1:1.50
ЛЕВИ КОЛОСЕК
140+221.66
2619
140+225.00
ПРУГА
ОД ОСЕ
ТЕРЕН
ОД ОСЕ

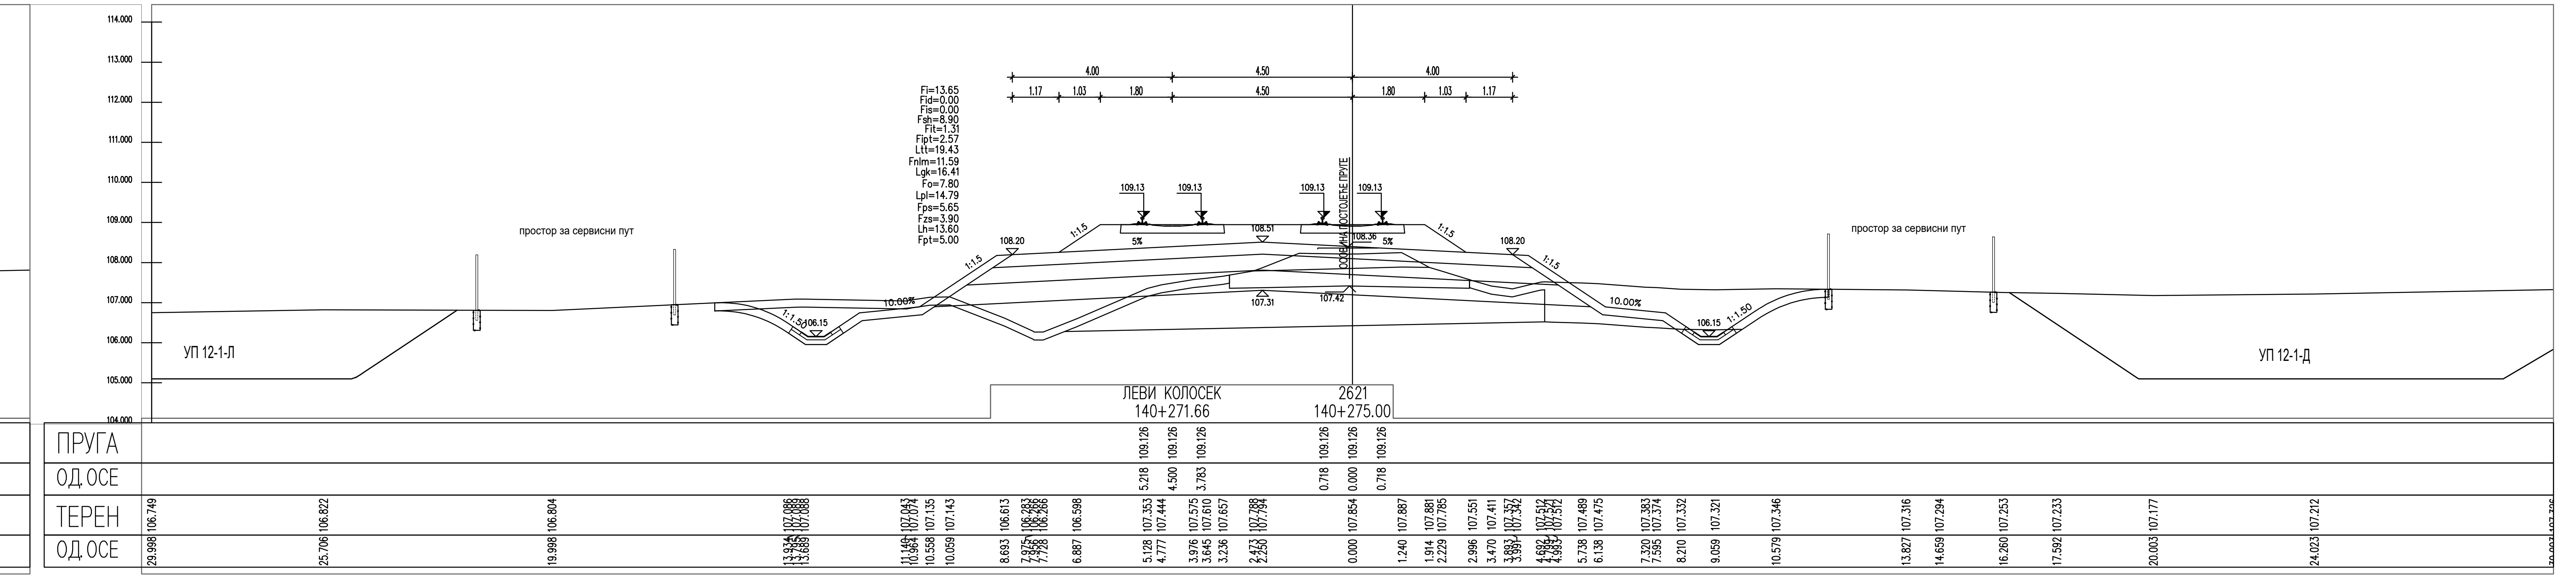
106.15
1:1.50
ЛЕВИ КОЛОСЕК
140+271.66
2621
140+275.00
ПРУГА
ОД ОСЕ
ТЕРЕН
ОД ОСЕ

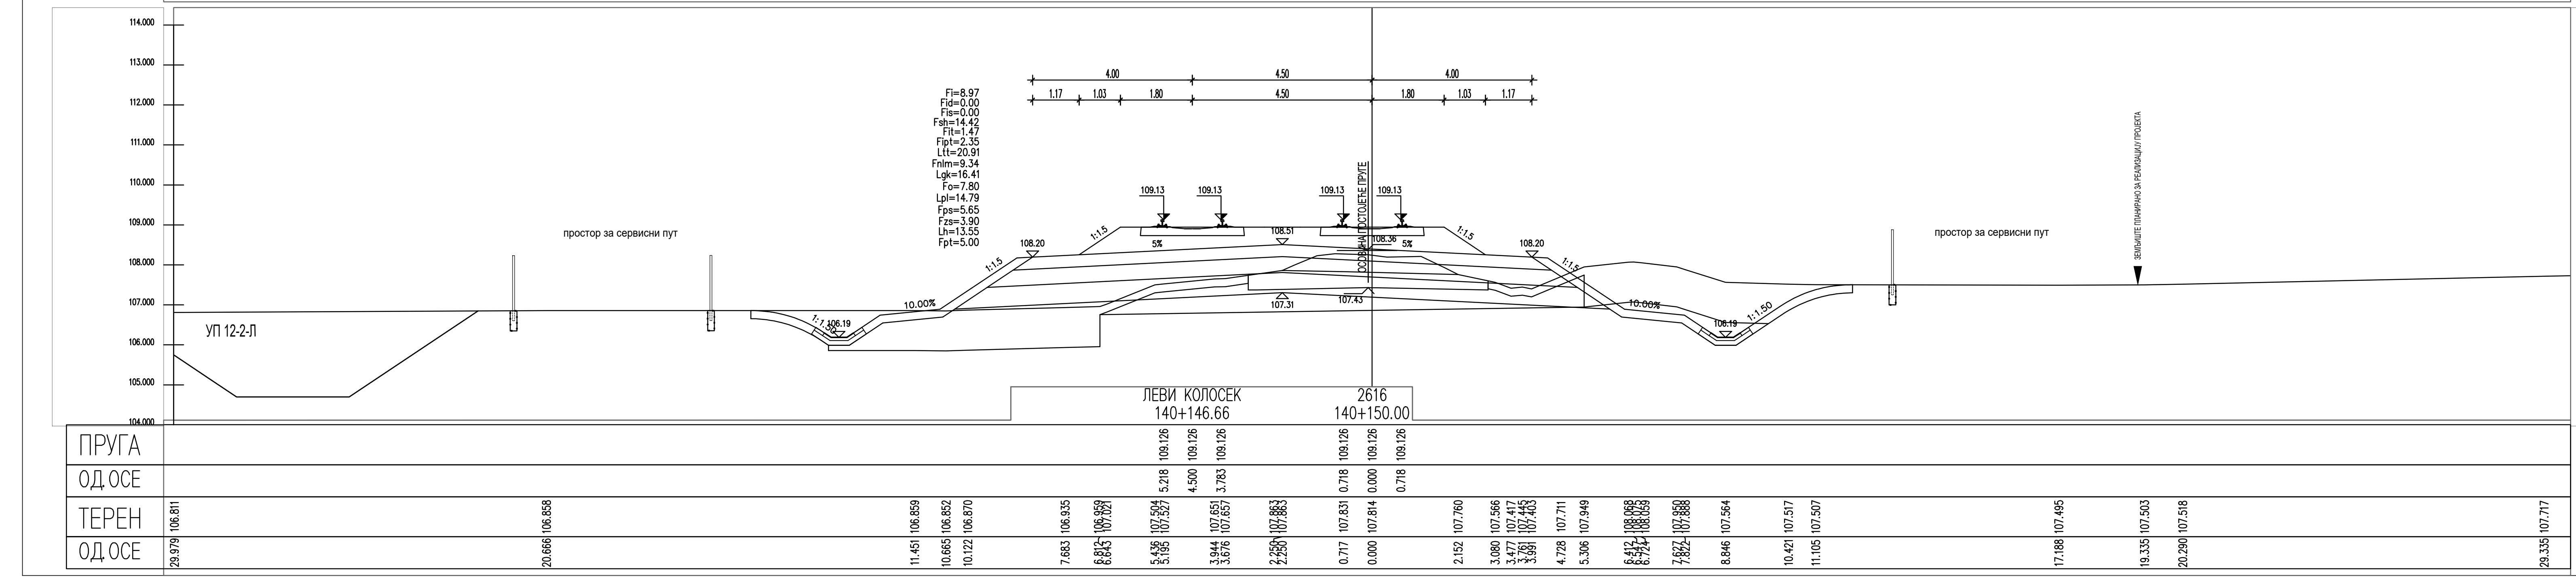
106.19
1:1.50
ЛЕВИ КОЛОСЕК
140+146.66
2616
140+150.00
ПРУГА
ОД ОСЕ
ТЕРЕН
ОД ОСЕ

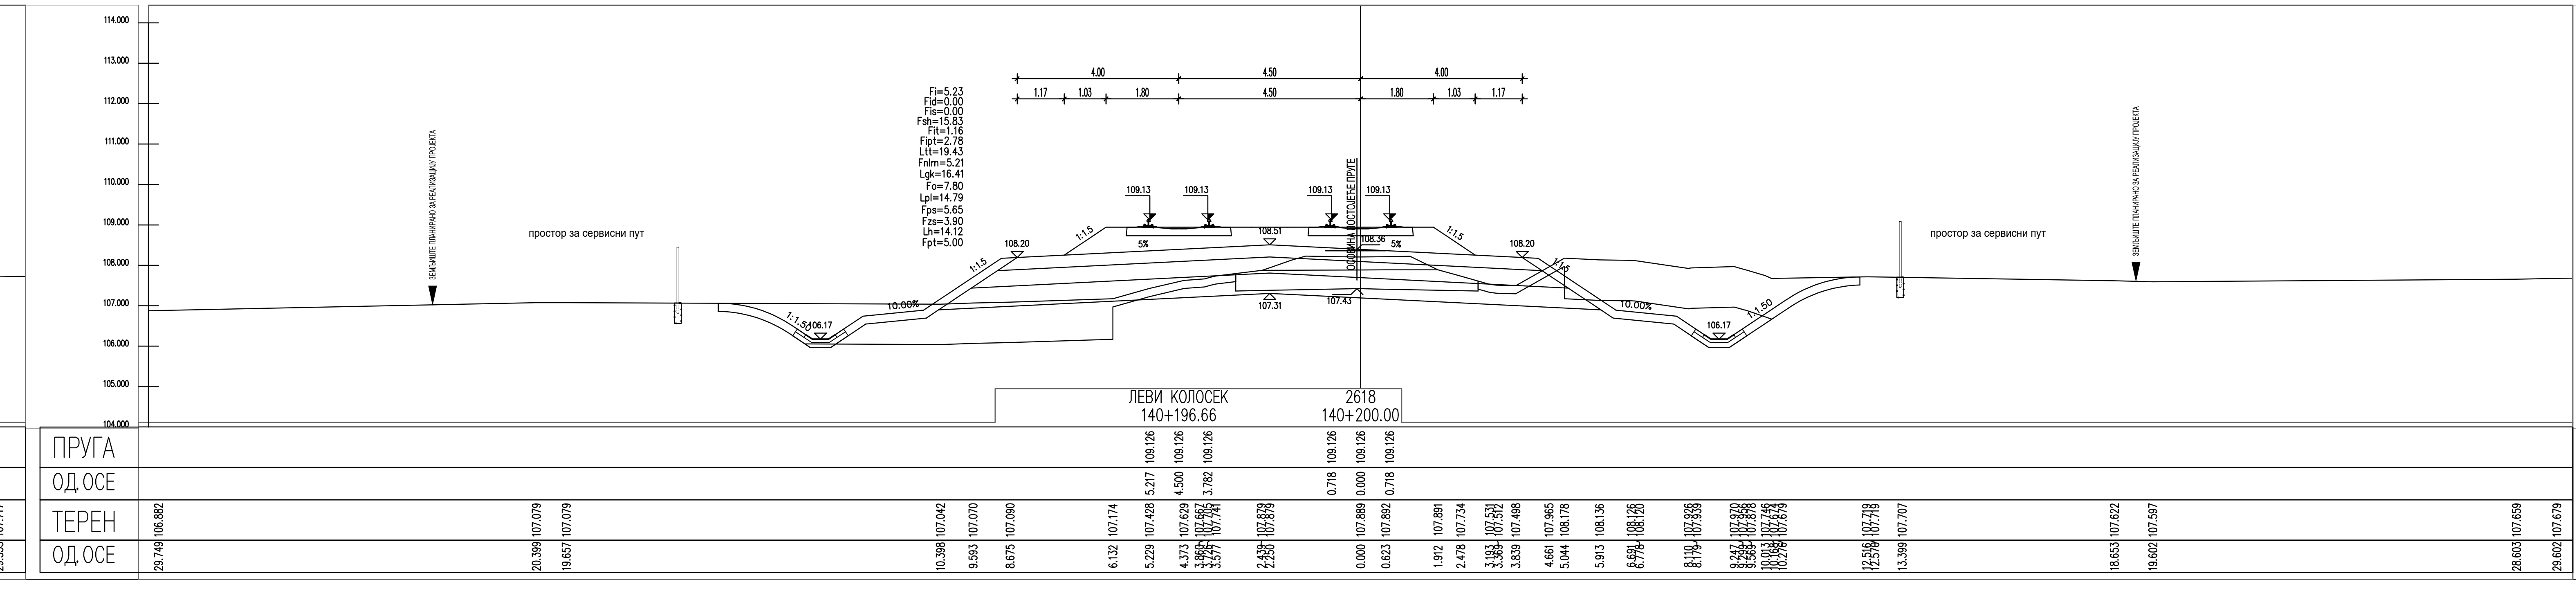
106.17
1:1.50
ЛЕВИ КОЛОСЕК
140+196.66
2618
140+200.00
ПРУГА
ОД ОСЕ
ТЕРЕН
ОД ОСЕ

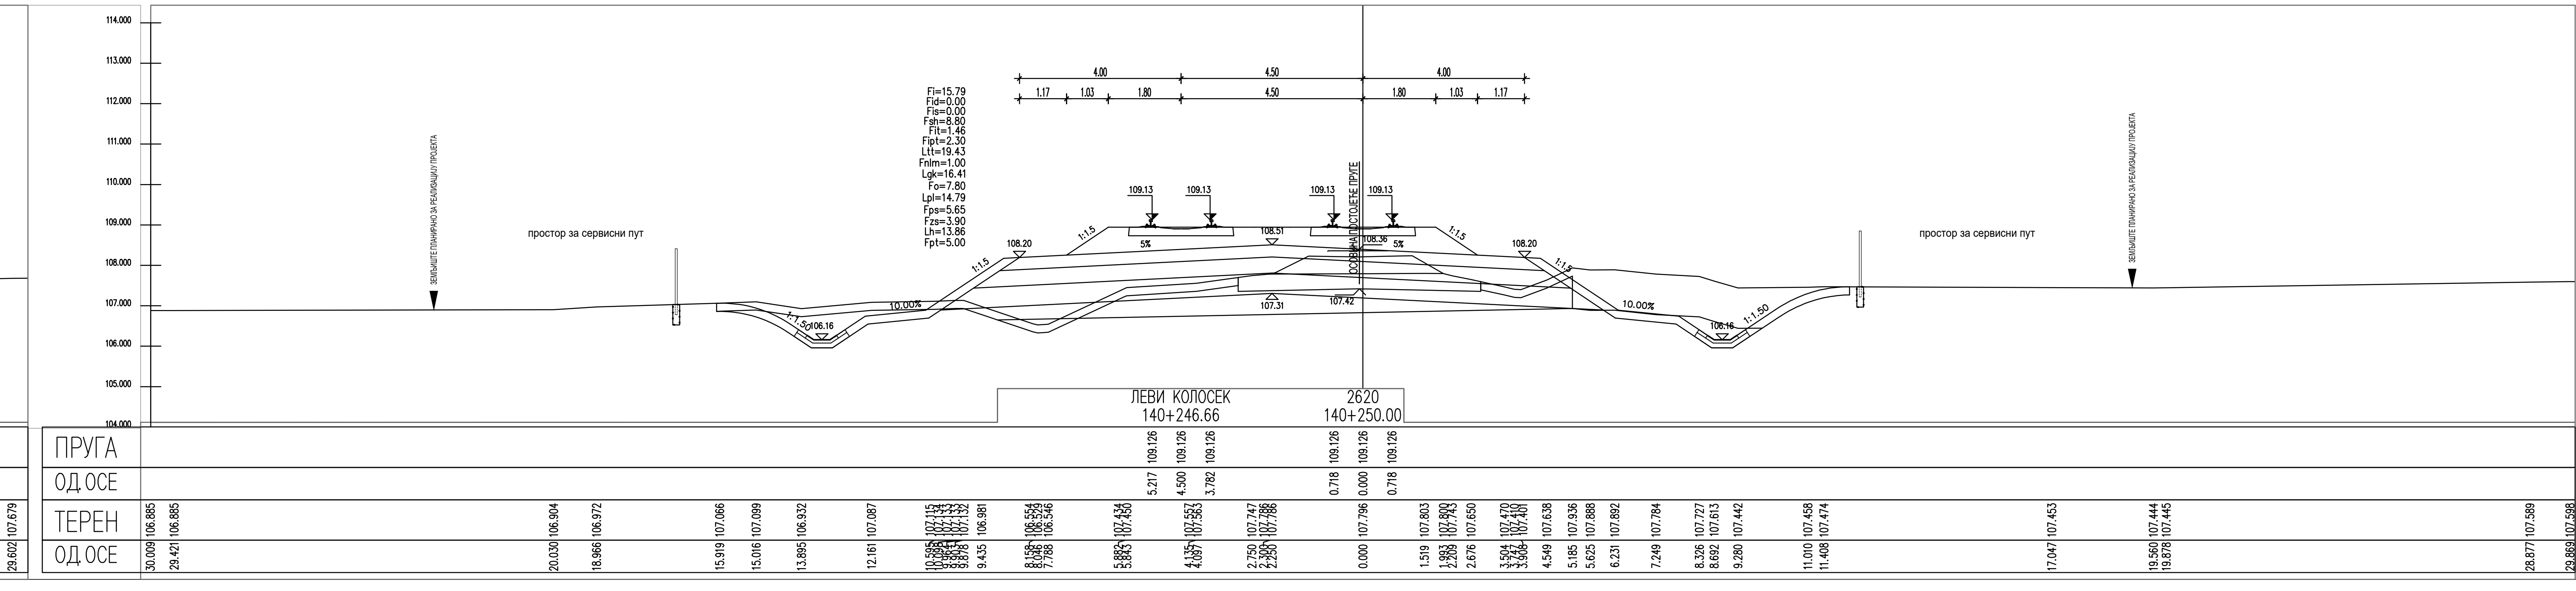
106.16
1:1.50
ЛЕВИ КОЛОСЕК
140+246.66
2620
140+250.00
ПРУГА
ОД ОСЕ
ТЕРЕН
ОД ОСЕ

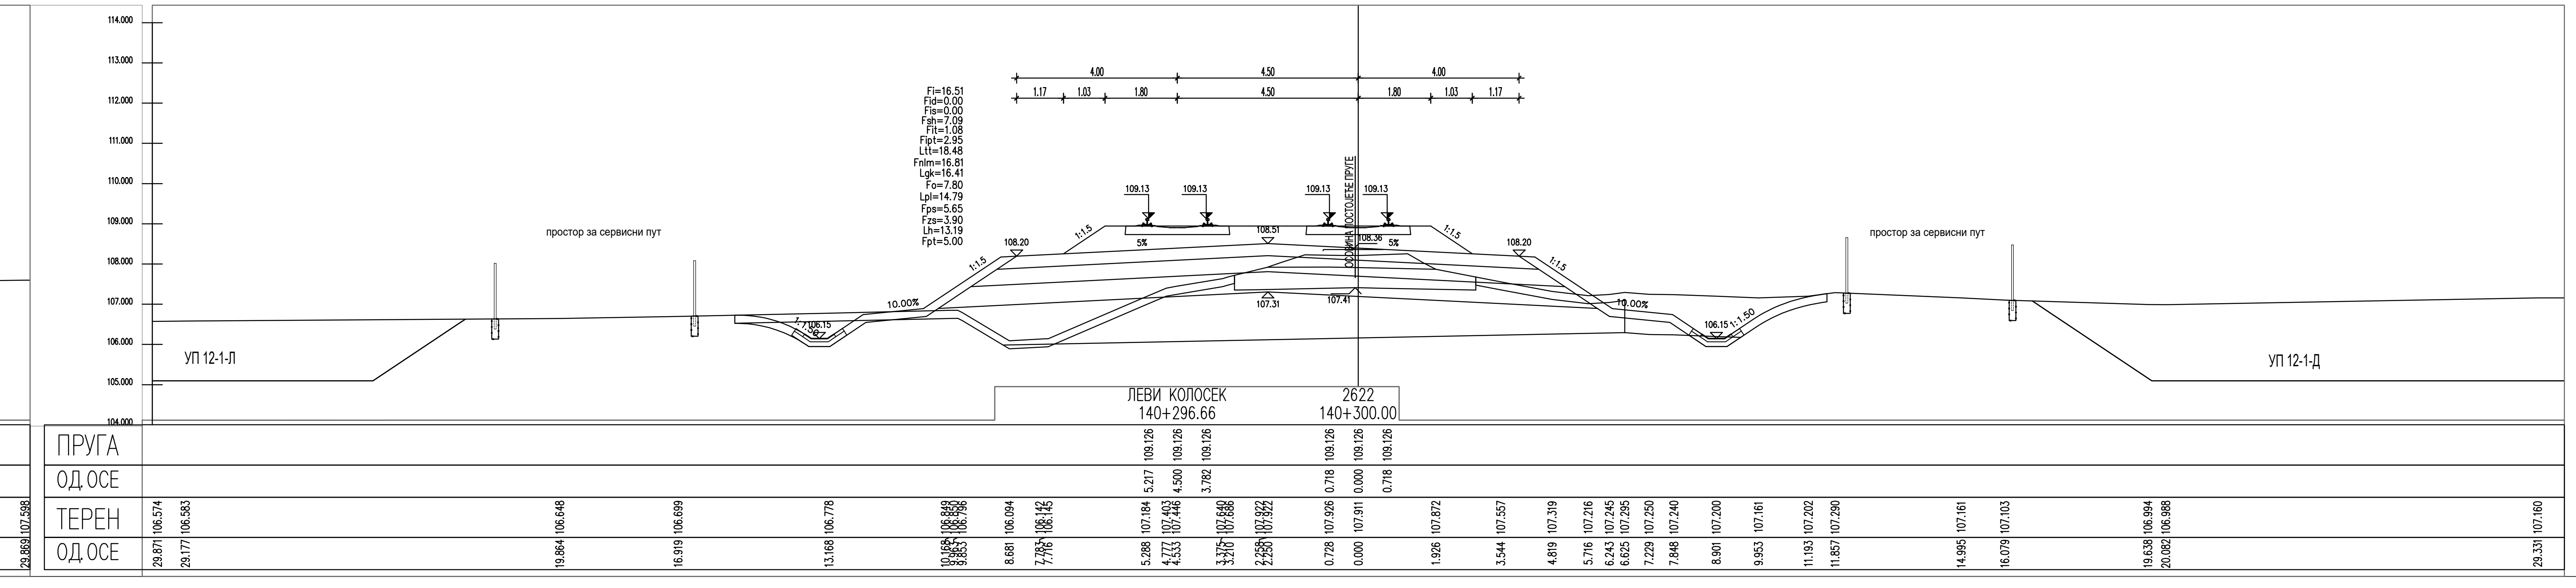
106.15
1:1.50
ЛЕВИ КОЛОСЕК
140+296.66
2622
140+300.00
ПРУГА
ОД ОСЕ
ТЕРЕН
ОД ОСЕ

ЛЕГЕНДА:

| | |
|---|---|
| Fsh... | СКИДАЊЕ ХУМУСА |
| Fit... | ИСКОП ПОСТОЈЕЋЕГ ТУЦАНИКА |
| Fipt... | ИСКОП ПОСТОЈЕЋЕГ ТАМПОНА |
| Fi... | ИСКОП |
| Fis... | ИСКОП СТЕПЕНИЦА |
| Ltt... | ВАЉАЊЕ ТЕМЕЉНОГ ТЛА |
| Fnlm... | НАСИП ОД ЛОКАЛНОГ МАТЕРИЈАЛА |
| Fnnm... | НАСИП ОД НЕКОХЕРЕНТНОГ МАТЕРИЈАЛА |
| Lgk... | ГЕОТЕКСТИЛ/ГЕОМРЕЖА |
| Fo... | СЛОЈ ОЈАЧАЊА НАСИПА-ЗАМЕНЕ ТЛА |
| Lpl... | ВАЉАЊЕ ПЛАНУМА |
| Fps... | ПРЕЛАЗНИ СЛОЈ |
| Fzs... | ЗАШТИТНИ СЛОЈ |
| Lh... | ХУМУЗИРАЊЕ |
| Fpt... | ПРОЈЕКТОВАНИ ТУЦАНИК |
| Fid... | ИСКОП ДРЕНАЖЕ |

| Број | Датум | Опис |
|---|---|---|
| 03 | | |
| 02 | | |
| 01 | | |

**Ревизиони блок:**

**САОБРАЋАЈНИ ИНСТИТУТ ЦИП, д.о.о.**

**Немањина 6; 11000 Београд; Србија**
**Тел: 011/3618-134; Факс: 011/3618-324; web site: www.sicip.co.rs**

**Организациона јединица:САОБРАЋАЈНИЦЕ**

Одговорни пројектант:
**Јелена Гавран, дипл.грађ.инж.** Јелена Гавран
лиценца број: 430И0108919

Сарадници:

Унутрашња контрола:
**Александра Лалић, дипл.грађ.инж.**

Главни пројектант:
**др Љиљана Милић Марковић, дипл.грађ.инж.**

Руководилац организационе јединице:
**мр Новица Стевановић, дипл.грађ.инж.**

Инвеститор пројекта:
**" ИНФРАСТРУКТУРА ЖЕЛЕЗНИЦЕ СРБИЈЕ " А.Д.**
**Немањина 6/IV, Београд**

Наручилац пројекта:
Joint Venture of
China Railway International Corporation Ltd. (CRIC)
No.10 Fuxing Road,Haidian District,Beijing
P.R China, 100844
China Communication Construction Company Ltd. (CCCC)
No.85 Deshengmenwai Street,Xicheng District,Beijing
P.R China, 100088

Објекат:
**ПРУГА БЕОГРАД - СУБОТИЦА - ДРЖАВНА ГРАНИЦА (КЕЛЕБИЈА)**
**ДЕОНИЦА ПРУГЕ НОВИ САД - СУБОТИЦА - ДРЖАВНА ГРАНИЦА (КЕЛЕБИЈА)**

Део пројекта:
**ПРОЈЕКАТ ТРАСЕ ПРУГЕ И СТАНИЦА - ДОЊИ И ГОРЊИ СТРОЈ**

**2/2.4.3.6 ПРОЈЕКАТ ТРАСЕ ПРУГЕ И СТАНИЦА - ДОЊИ И ГОРЊИ СТРОЈ -**
**ОТВОРЕНА ПРУГА ЛОВЋЕНАЦ-МАЛИ ИЂОШ - БАЧКА ТОПОЛА**

Цртеж: **ПОПРЕЧНИ ПРОФИЛИ**
Размера: 1:100

| Врста тех. док.: | датум: | Цртеж бр. |
|---|---|---|
| **ПЗИ** | **01.2022.** | 2020-250-САО-2/2.4.3.6.7.54 |

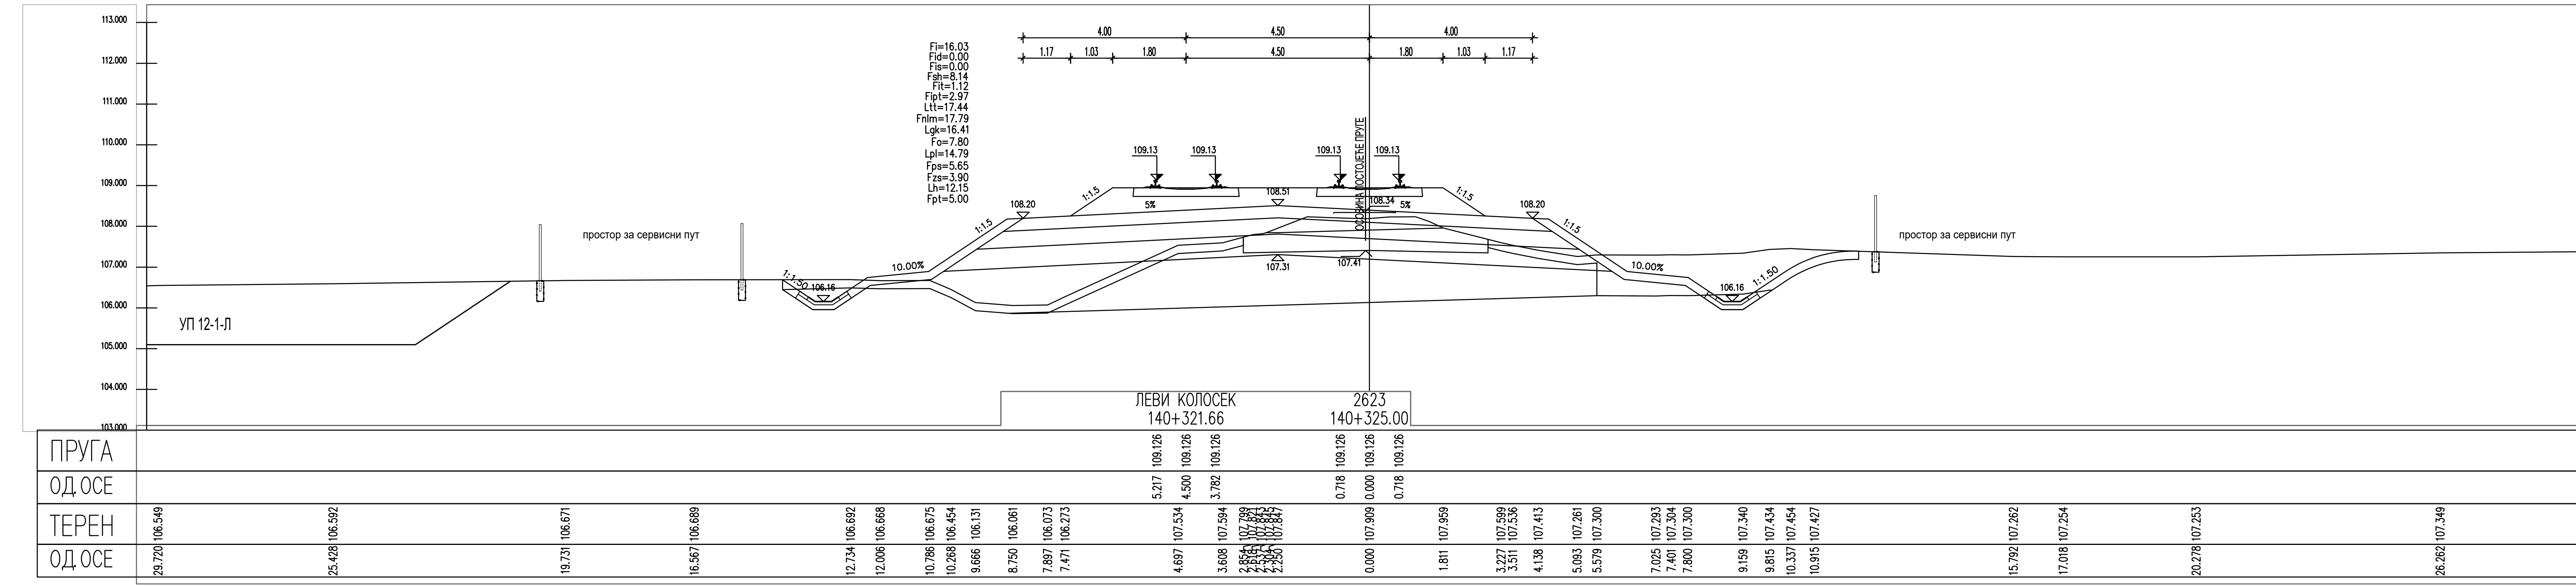
ЛЕВИ КОЛОСЕК
140+321.66
2623
140+325.00
ПРУГА
ОД.ОСЕ
ТЕРЕН
ОД.ОСЕ

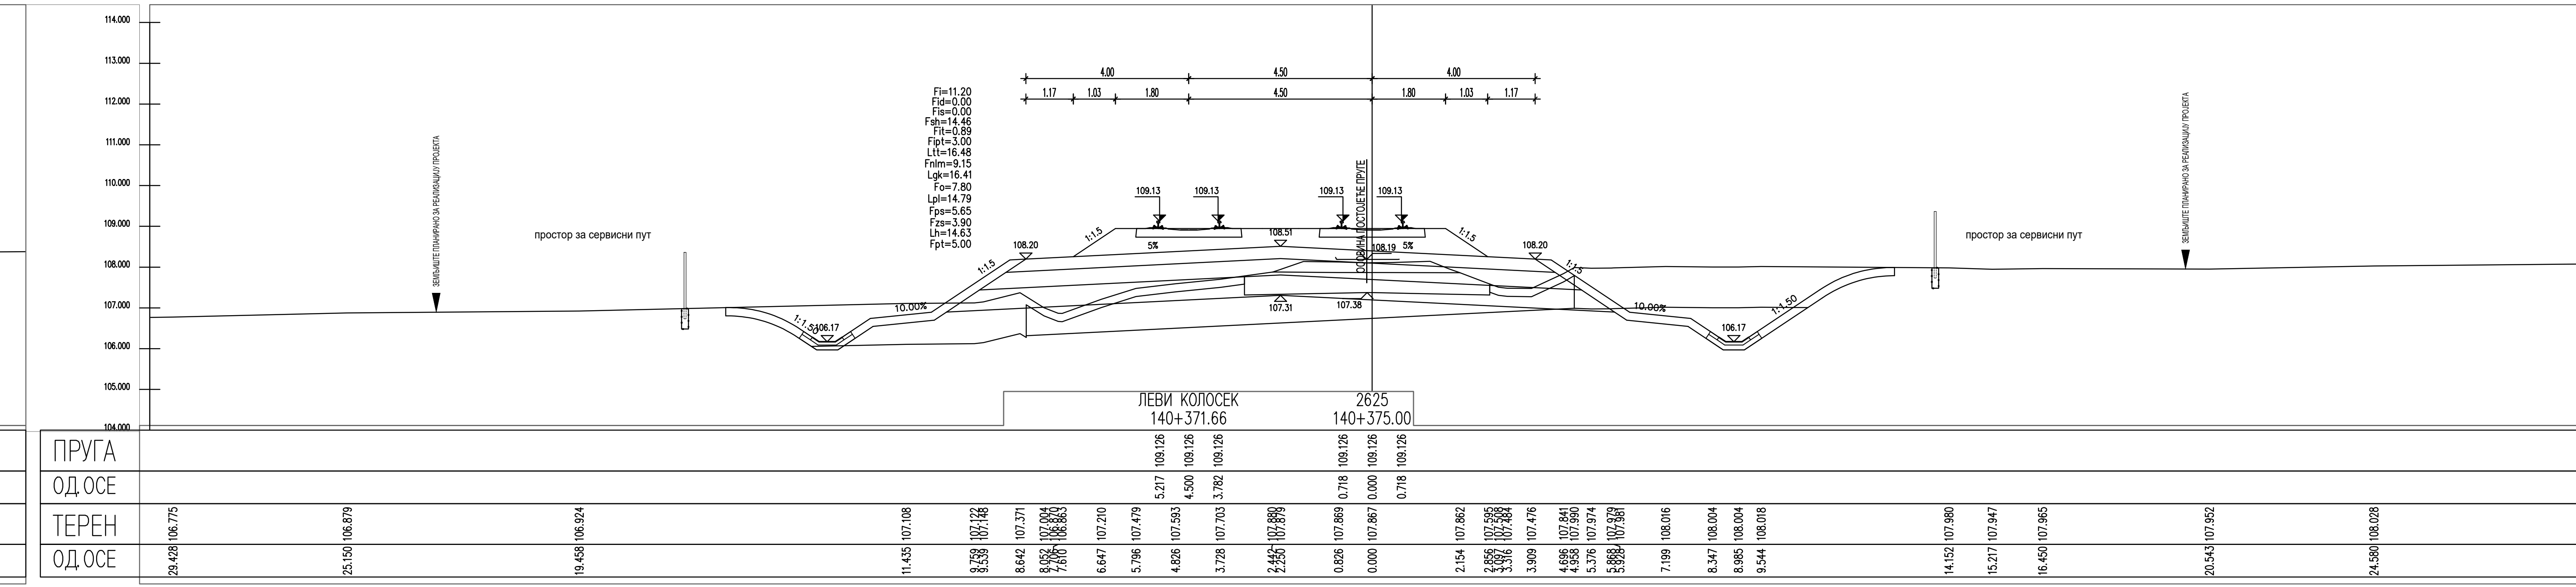
ЛЕВИ КОЛОСЕК
140+371.66
2625
140+375.00
ПРУГА
ОД.ОСЕ
ТЕРЕН
ОД.ОСЕ

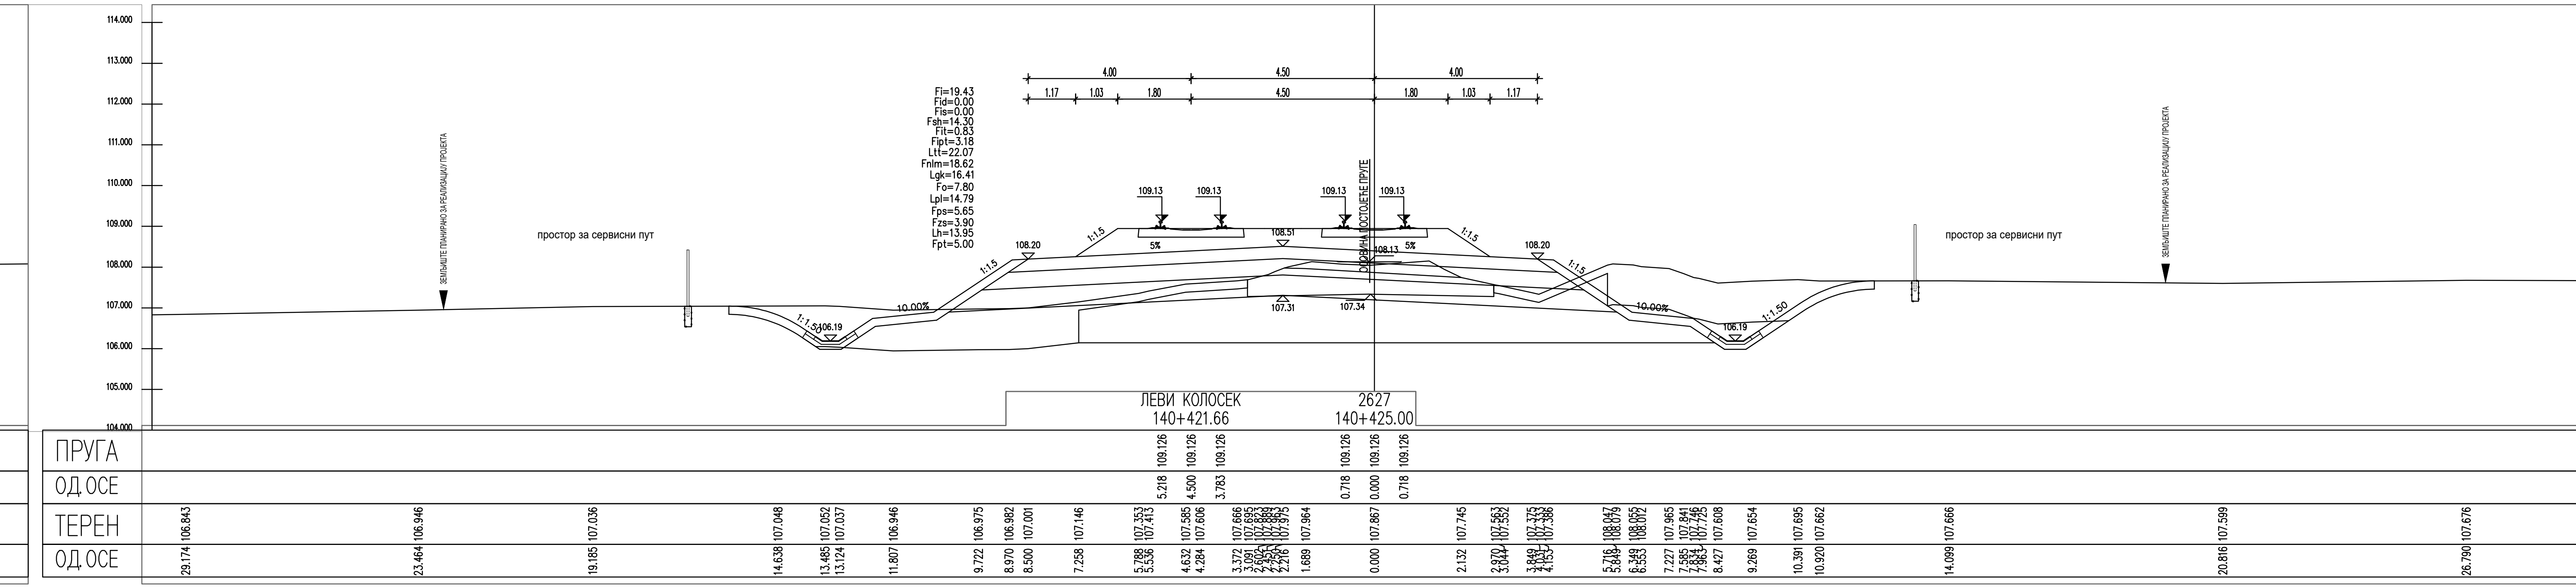
ЛЕВИ КОЛОСЕК
140+421.66
2627
140+425.00
ПРУГА
ОД.ОСЕ
ТЕРЕН
ОД.ОСЕ

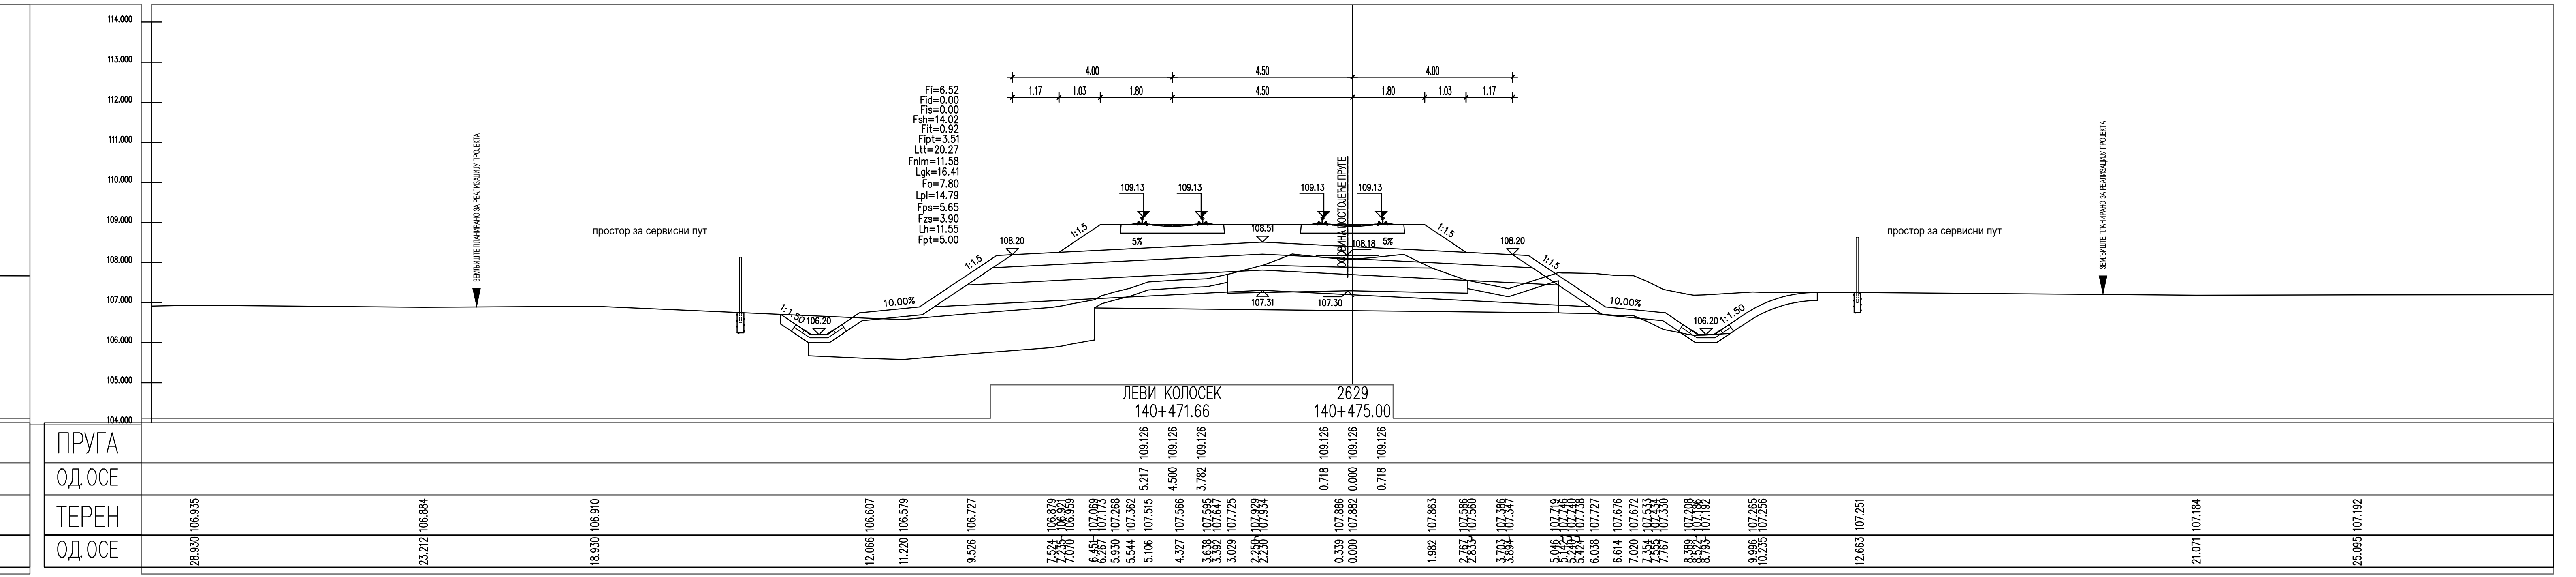
ЛЕВИ КОЛОСЕК
140+471.66
2629
140+475.00
ПРУГА
ОД.ОСЕ
ТЕРЕН
ОД.ОСЕ

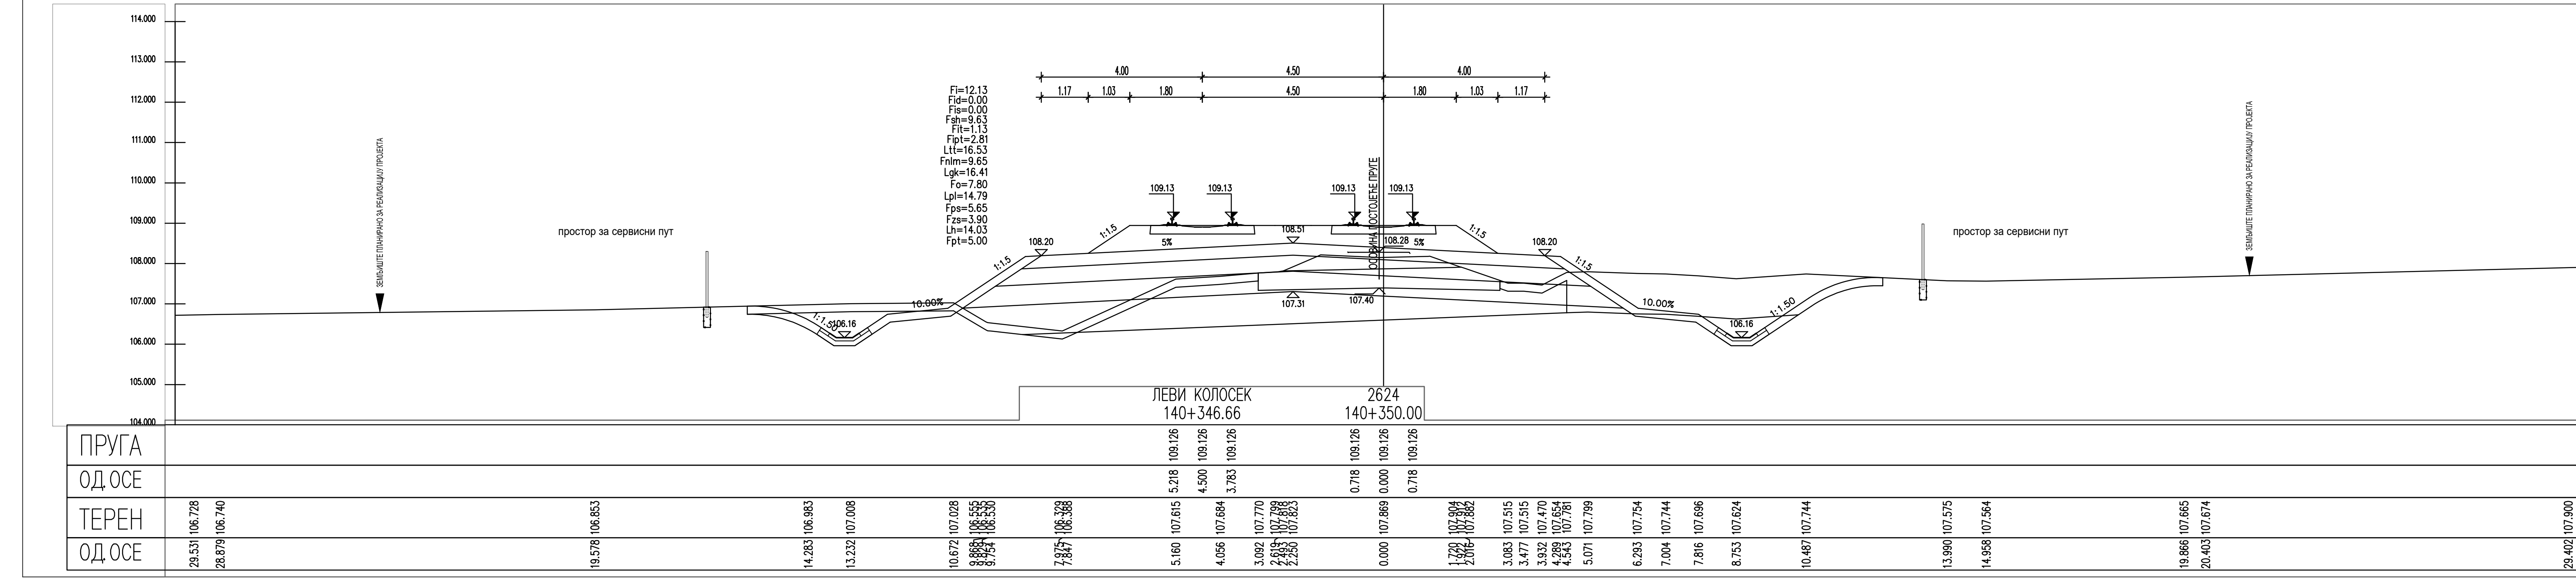
ЛЕВИ КОЛОСЕК
140+346.66
2624
140+350.00
ПРУГА
ОД.ОСЕ
ТЕРЕН
ОД.ОСЕ

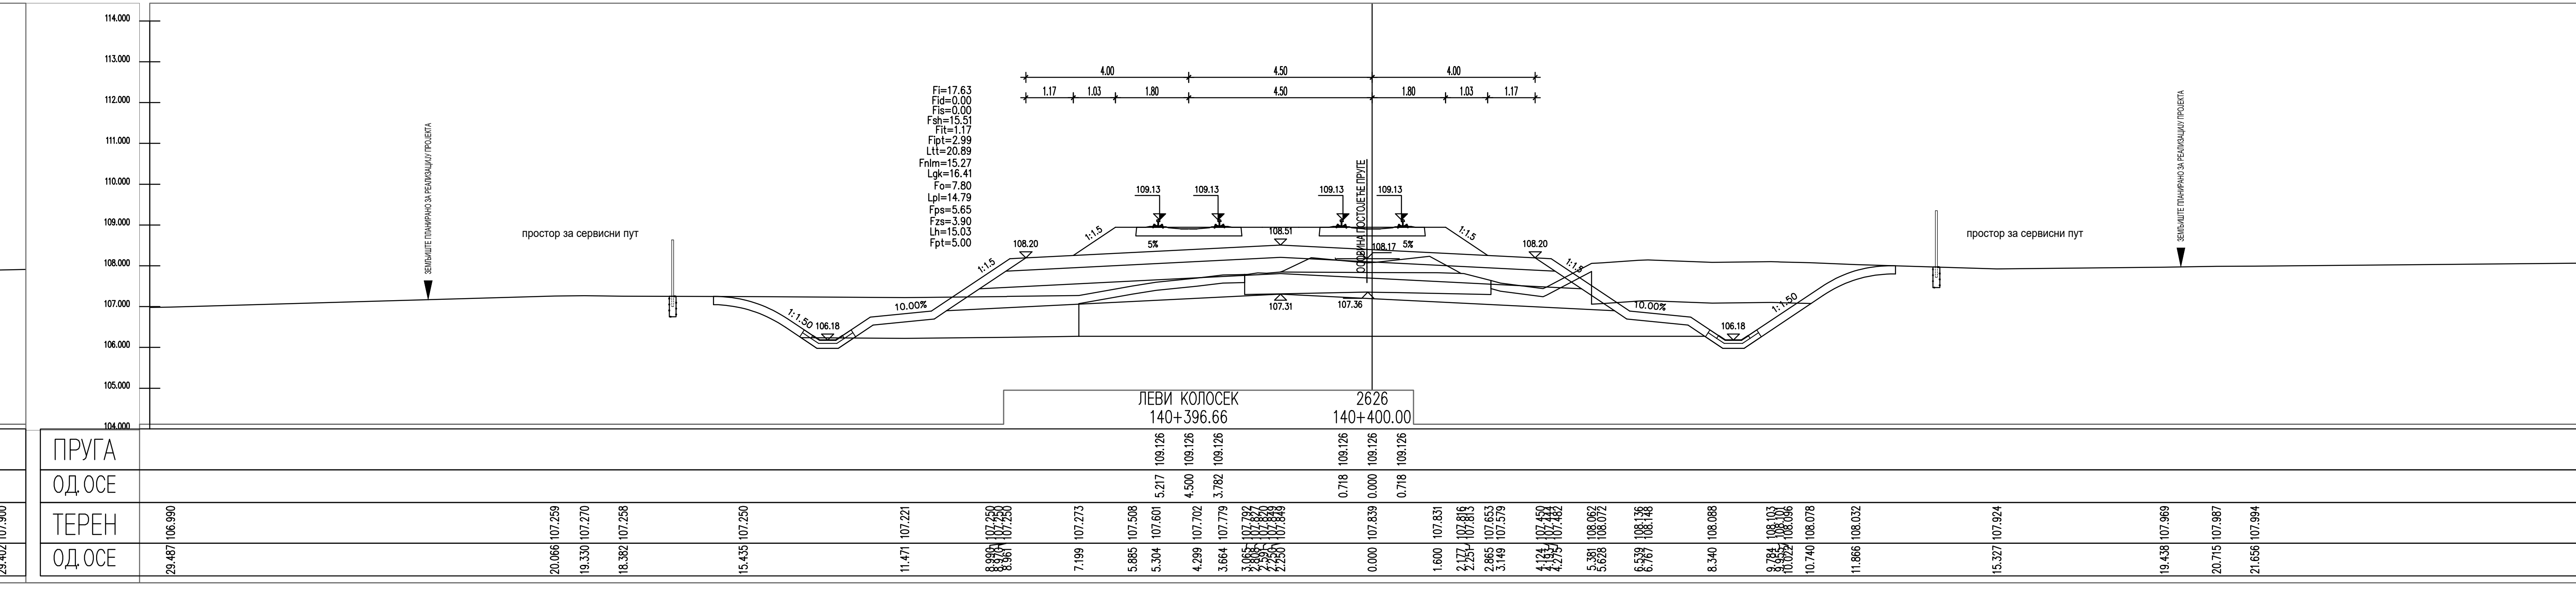
ЛЕВИ КОЛОСЕК
140+396.66
2626
140+400.00
ПРУГА
ОД.ОСЕ
ТЕРЕН
ОД.ОСЕ

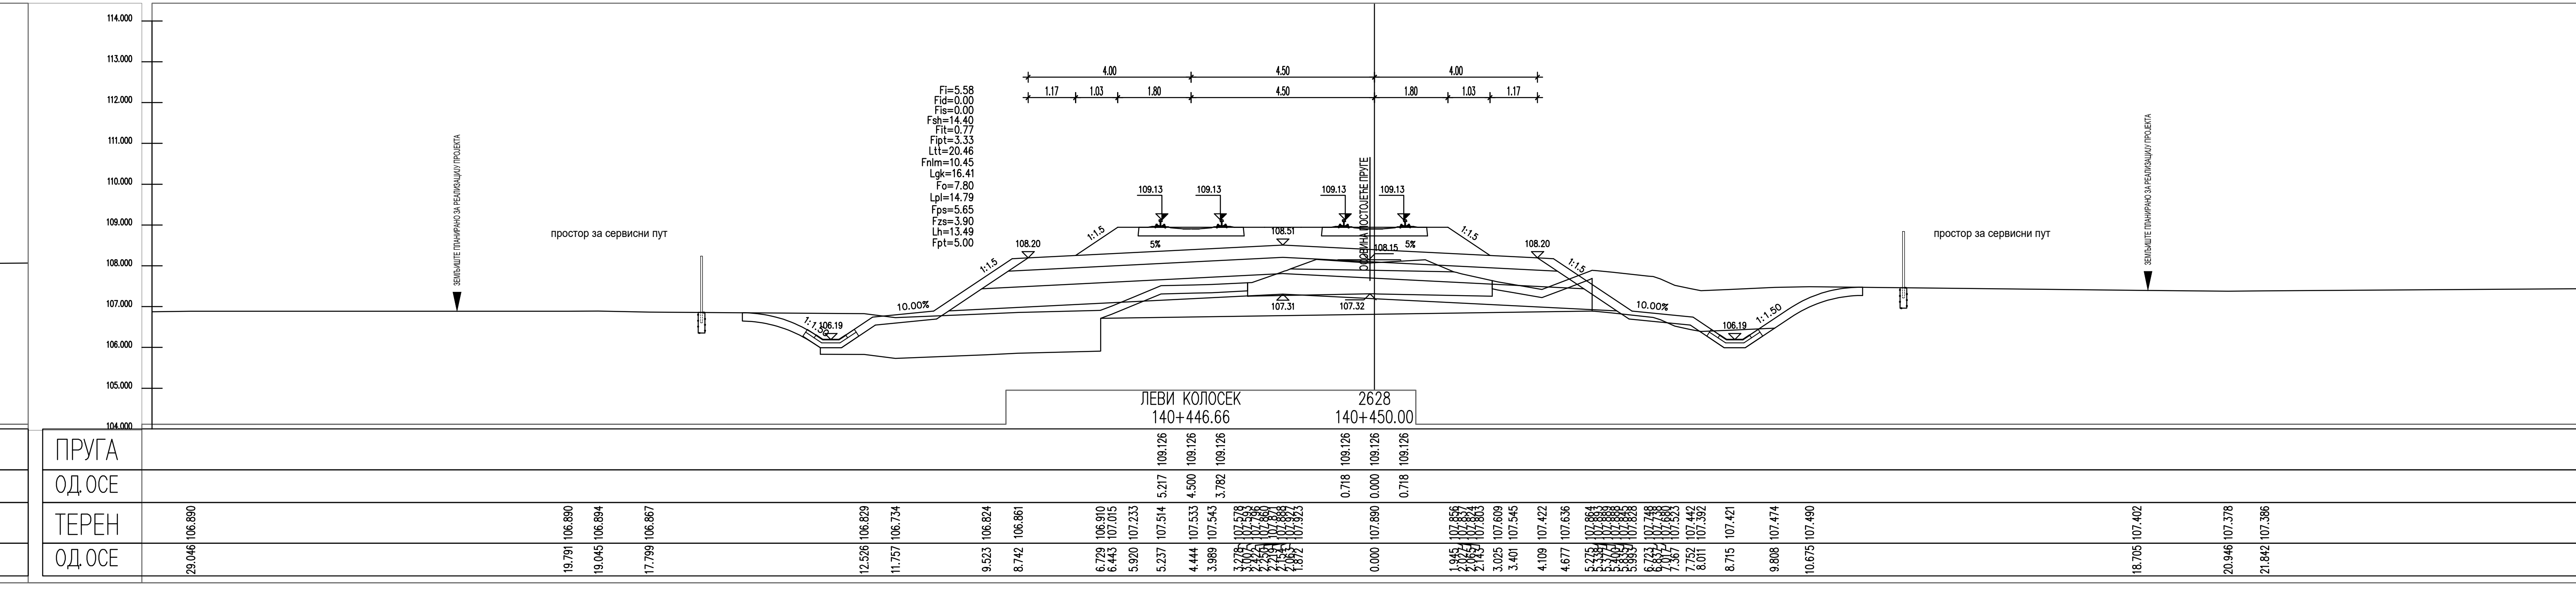
ЛЕВИ КОЛОСЕК
140+446.66
2628
140+450.00
ПРУГА
ОД.ОСЕ
ТЕРЕН
ОД.ОСЕ

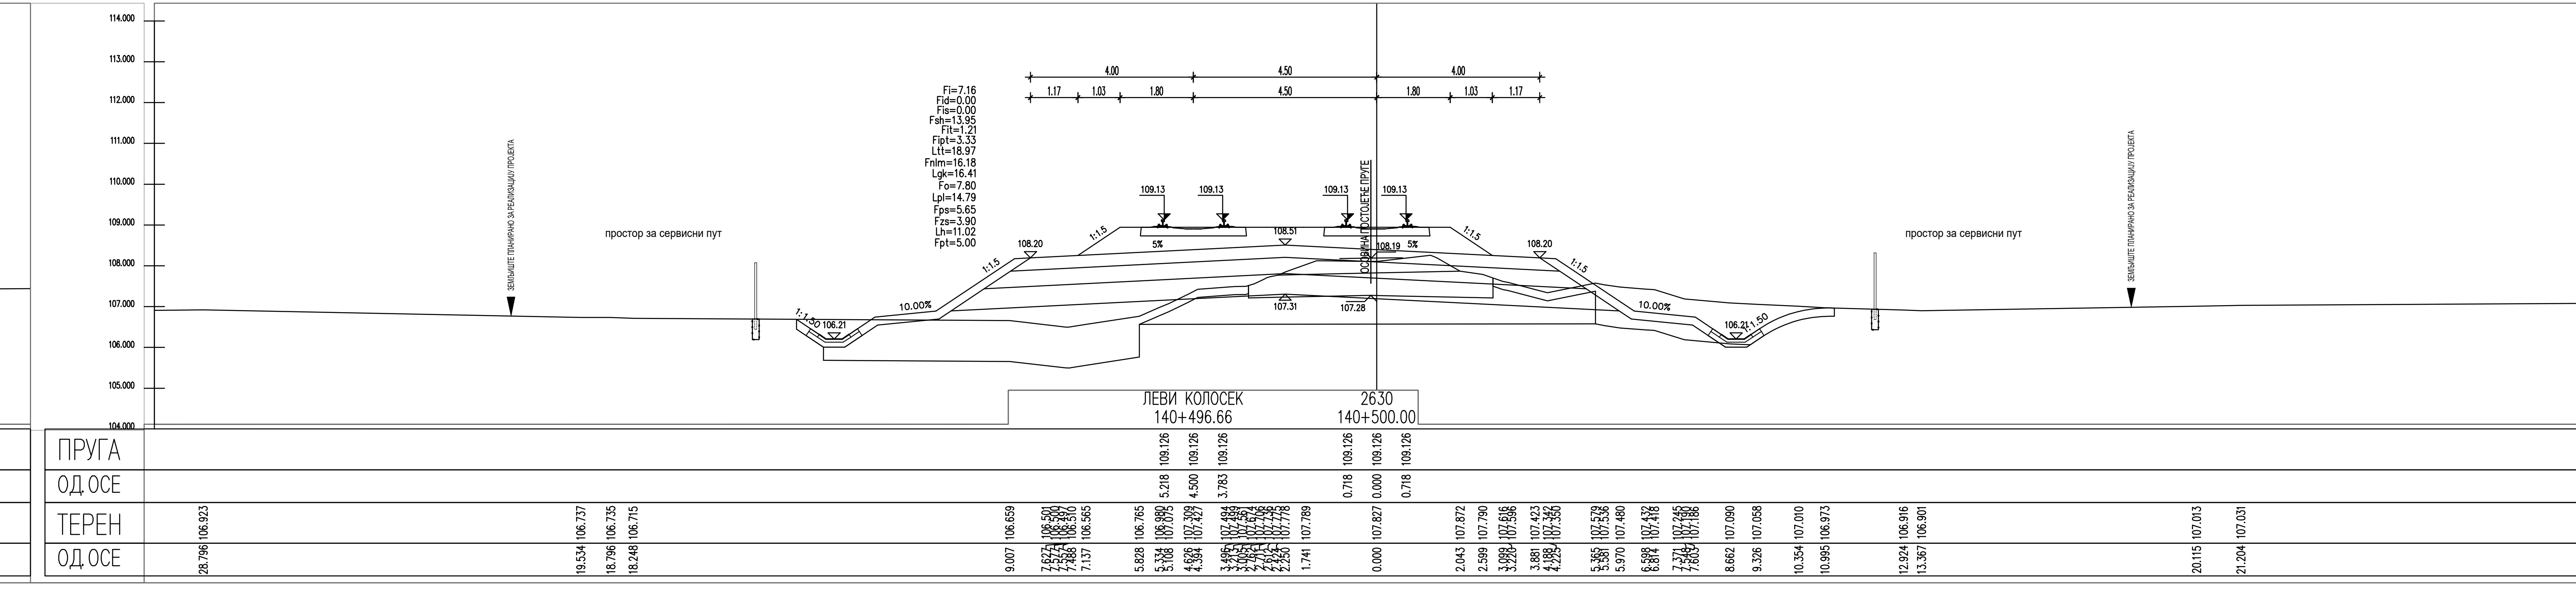
ЛЕВИ КОЛОСЕК
140+496.66
2630
140+500.00
ПРУГА
ОД.ОСЕ
ТЕРЕН
ОД.ОСЕ

ЛЕГЕНДА:

| | |
|---|---|
| Fsh... | СКИДАЊЕ ХУМУСА |
| Fit... | ИСКОП ПОСТОЈЕЋЕГ ТУЦАНИКА |
| Fipt... | ИСКОП ПОСТОЈЕЋЕГ ТАМПОНА |
| Fi... | ИСКОП |
| Fis... | ИСКОП СТЕПЕНИЦА |
| Ltt... | ВАЉАЊЕ ТЕМЕЉНОГ ТЛА |
| Fnlm... | НАСИП ОД ЛОКАЛНОГ МАТЕРИЈАЛА |
| Fnnm... | НАСИП ОД НЕКОХЕРЕНТНОГ МАТЕРИЈАЛА |
| Lgk... | ГЕОТЕКСТИЛ/ГЕОМРЕЖА |
| Fo... | СЛОЈ ОЈАЧАЊА НАСИПА-ЗАМЕНЕ ТЛА |
| Lpl... | ВАЉАЊЕ ПЛАНУМА |
| Fps... | ПРЕЛАЗНИ СЛОЈ |
| Fzs... | ЗАШТИТНИ СЛОЈ |
| Lh... | ХУМУЗИРАЊЕ |
| Fpt... | ПРОЈЕКТОВАНИ ТУЦАНИК |
| Fid... | ИСКОП ДРЕНАЖЕ |

| Број | Датум | Опис |
|---|---|---|
| 03 | | |
| 02 | | |
| 01 | | |

**Ревизиони блок:**

**САОБРАЋАЈНИ ИНСТИТУТ ЦИП, д.о.о.**

**Немањина 6; 11000 Београд; Србија**
**Тел: 011/3618-134; Факс: 011/3618-324; web site: www.sicip.co.rs**

**Организациона јединица:САОБРАЋАЈНИЦЕ**

Одговорни пројектант:
**Јелена Гавран, дипл.грађ.инж.**
лиценца број: 430И0108919
Јелена Гавран

Сарадници:

Унутрашња контрола:
**Александра Лалић, дипл.грађ.инж.**

Главни пројектант:
**др Љиљана Милић Марковић, дипл.грађ.инж.**

Руководилац организационе јединице:
**мр Новица Стевановић, дипл.грађ.инж.**

Инвеститор пројекта:
**" ИНФРАСТРУКТУРА ЖЕЛЕЗНИЦЕ СРБИЈЕ " А.Д.**
**Немањина 6/IV, Београд**

Наручилац пројекта:
Joint Venture of
China Railway International Corporation Ltd. (CRIC)
No.10 Fuxing Road,Haidian District,Beijing
P.R China, 100844

China Communication Construction Company Ltd. (CCCC)
No.85 Deshengmenwai Street,Xicheng District,Beijing
P.R China, 100088

Објекат:
**ПРУГА БЕОГРАД - СУБОТИЦА - ДРЖАВНА ГРАНИЦА (КЕЛЕБИЈА)**
**ДЕОНИЦА ПРУГЕ НОВИ САД - СУБОТИЦА - ДРЖАВНА ГРАНИЦА (КЕЛЕБИЈА)**

Део пројекта:
**ПРОЈЕКАТ ТРАСЕ ПРУГЕ И СТАНИЦА - ДОЊИ И ГОРЊИ СТРОЈ**
**2/2.4.3.6 ПРОЈЕКАТ ТРАСЕ ПРУГЕ И СТАНИЦА - ДОЊИ И ГОРЊИ СТРОЈ - ОТВОРЕНА ПРУГА ЛОВЋЕНАЦ-МАЛИ ИЂОШ - БАЧКА ТОПОЛА**

Цртеж: **ПОПРЕЧНИ ПРОФИЛИ**
Размера: 1:100

| Врста тех. док.: | датум: | Цртеж бр. |
|---|---|---|
| **ПЗИ** | **01.2022.** | 2020-250-САО-2/2. 4.3.6.7.55 |

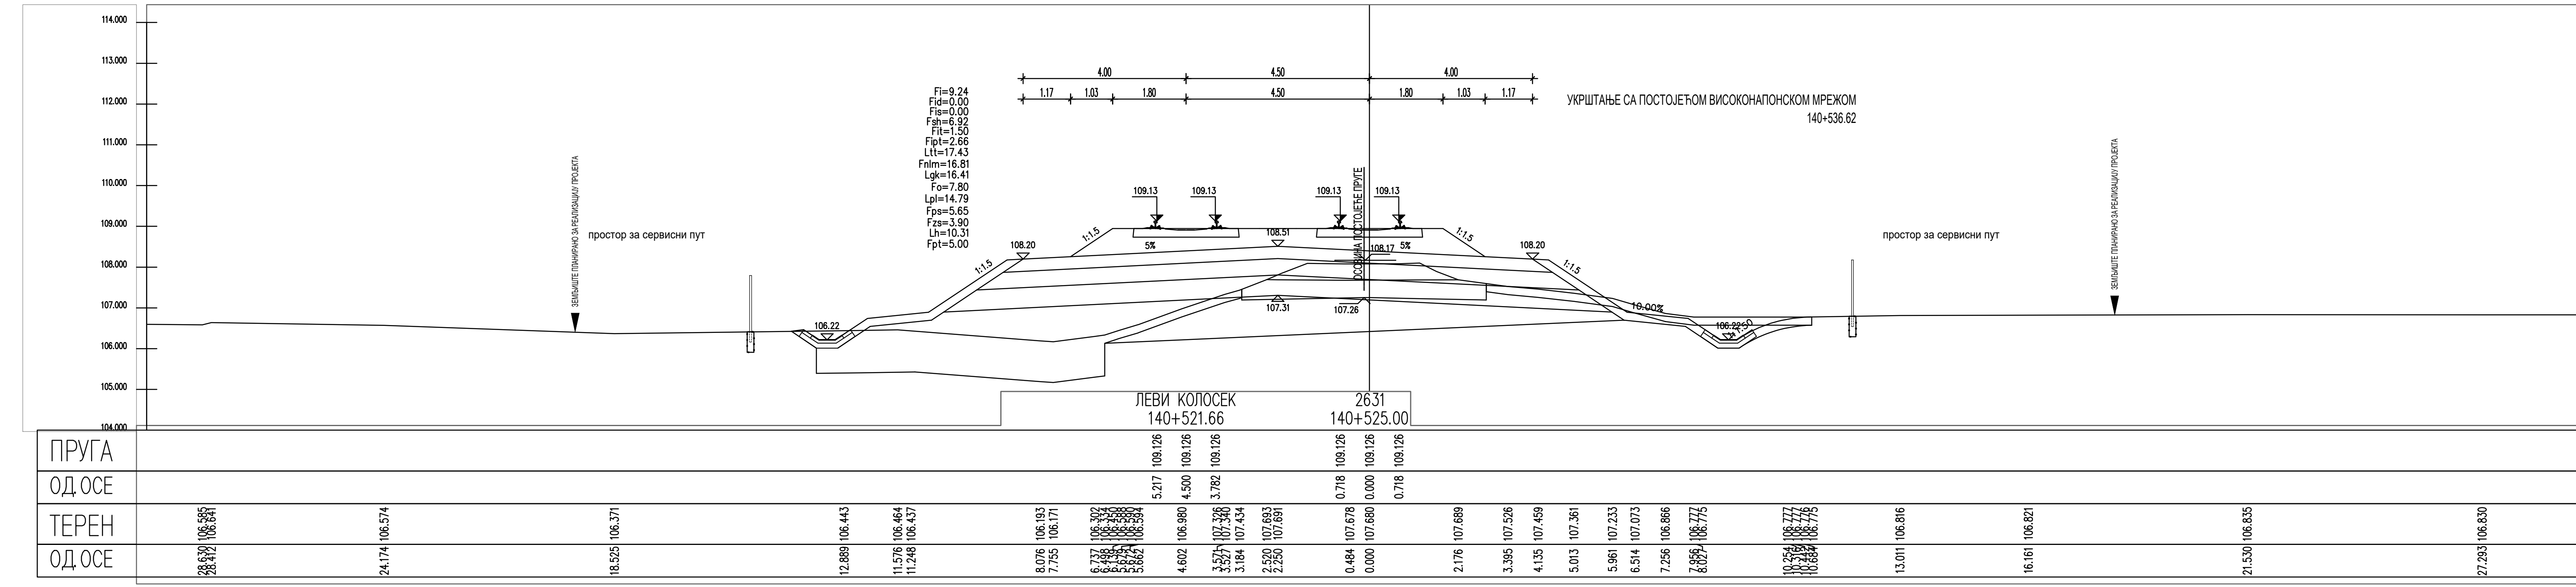
ПРУГА
ОД ОСЕ
ТЕРЕН
ОД ОСЕ

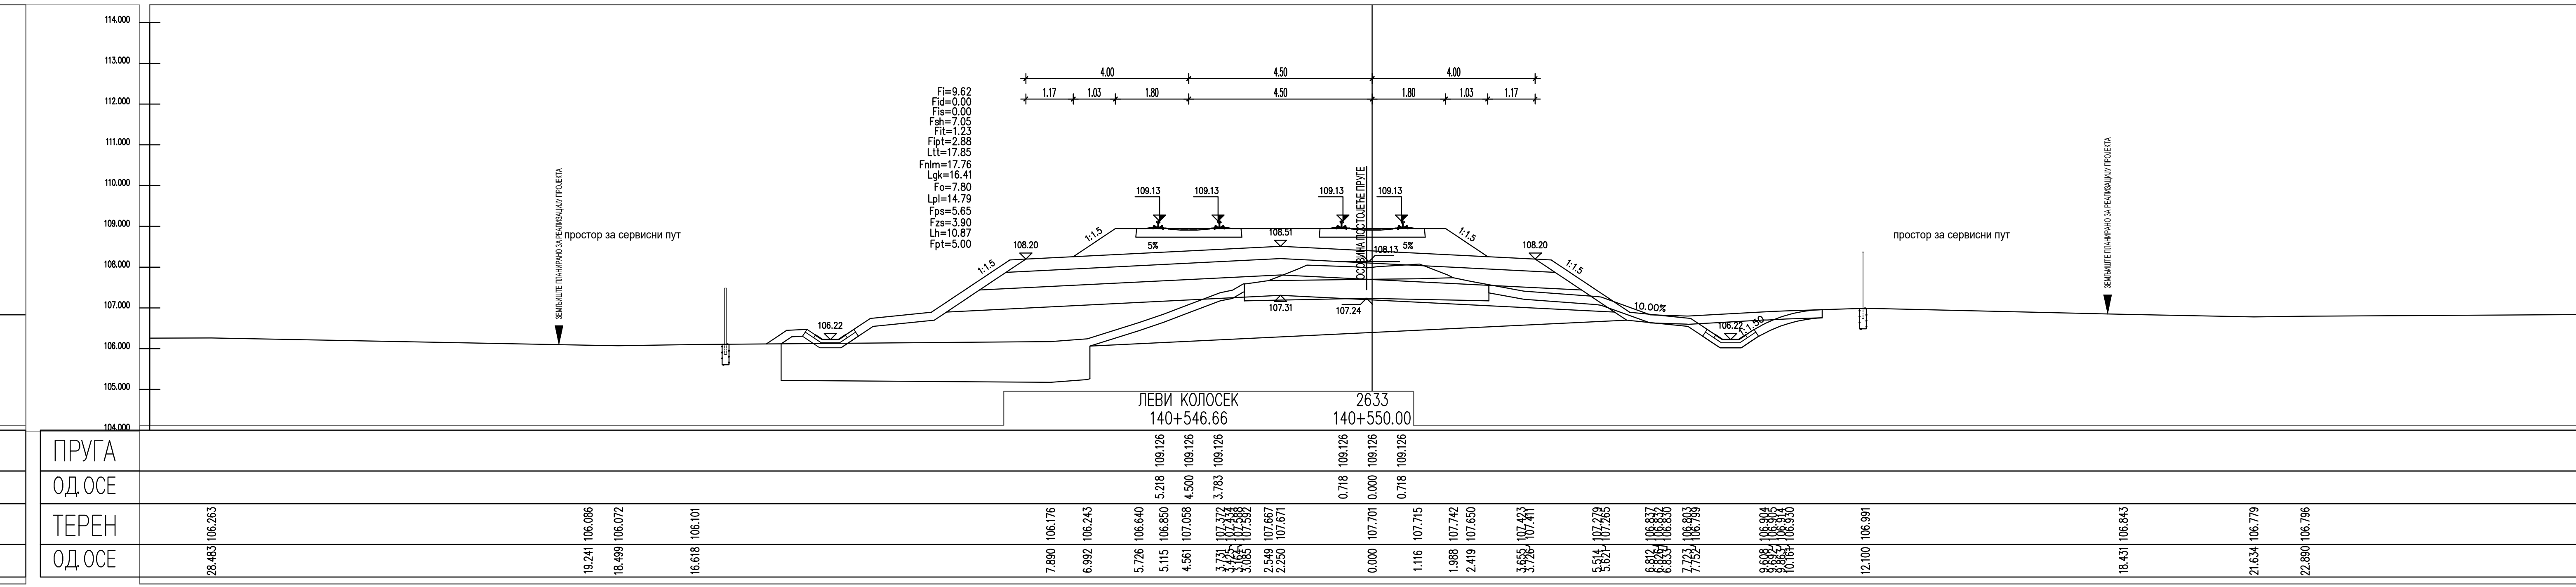
ПРУГА
ОД ОСЕ
ТЕРЕН
ОД ОСЕ

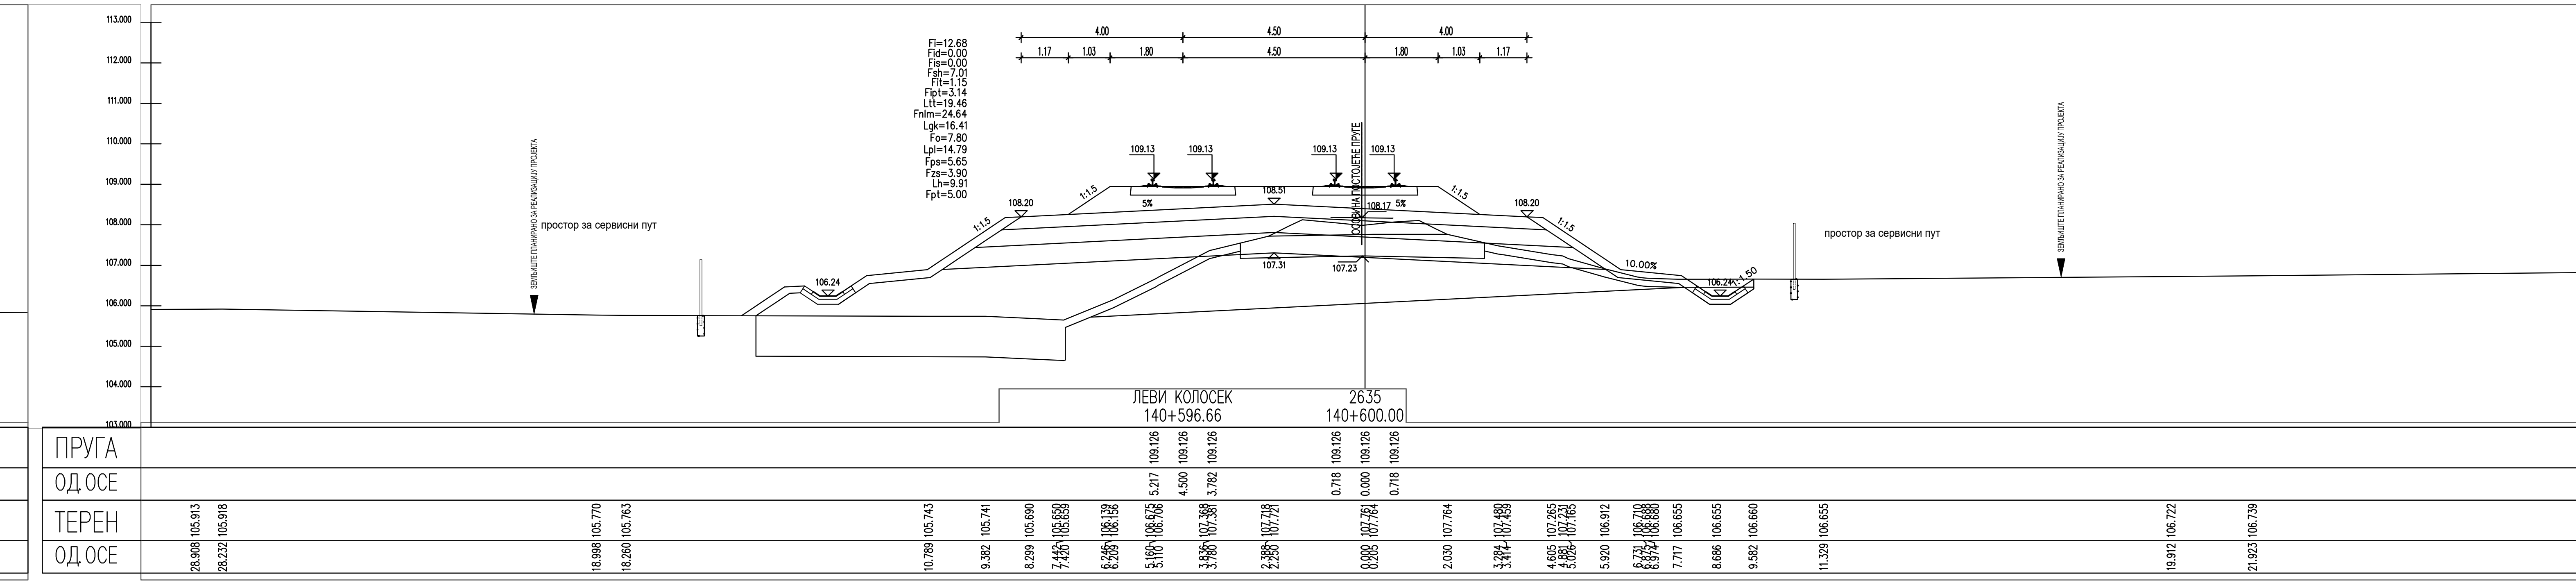
ПРУГА
ОД ОСЕ
ТЕРЕН
ОД ОСЕ

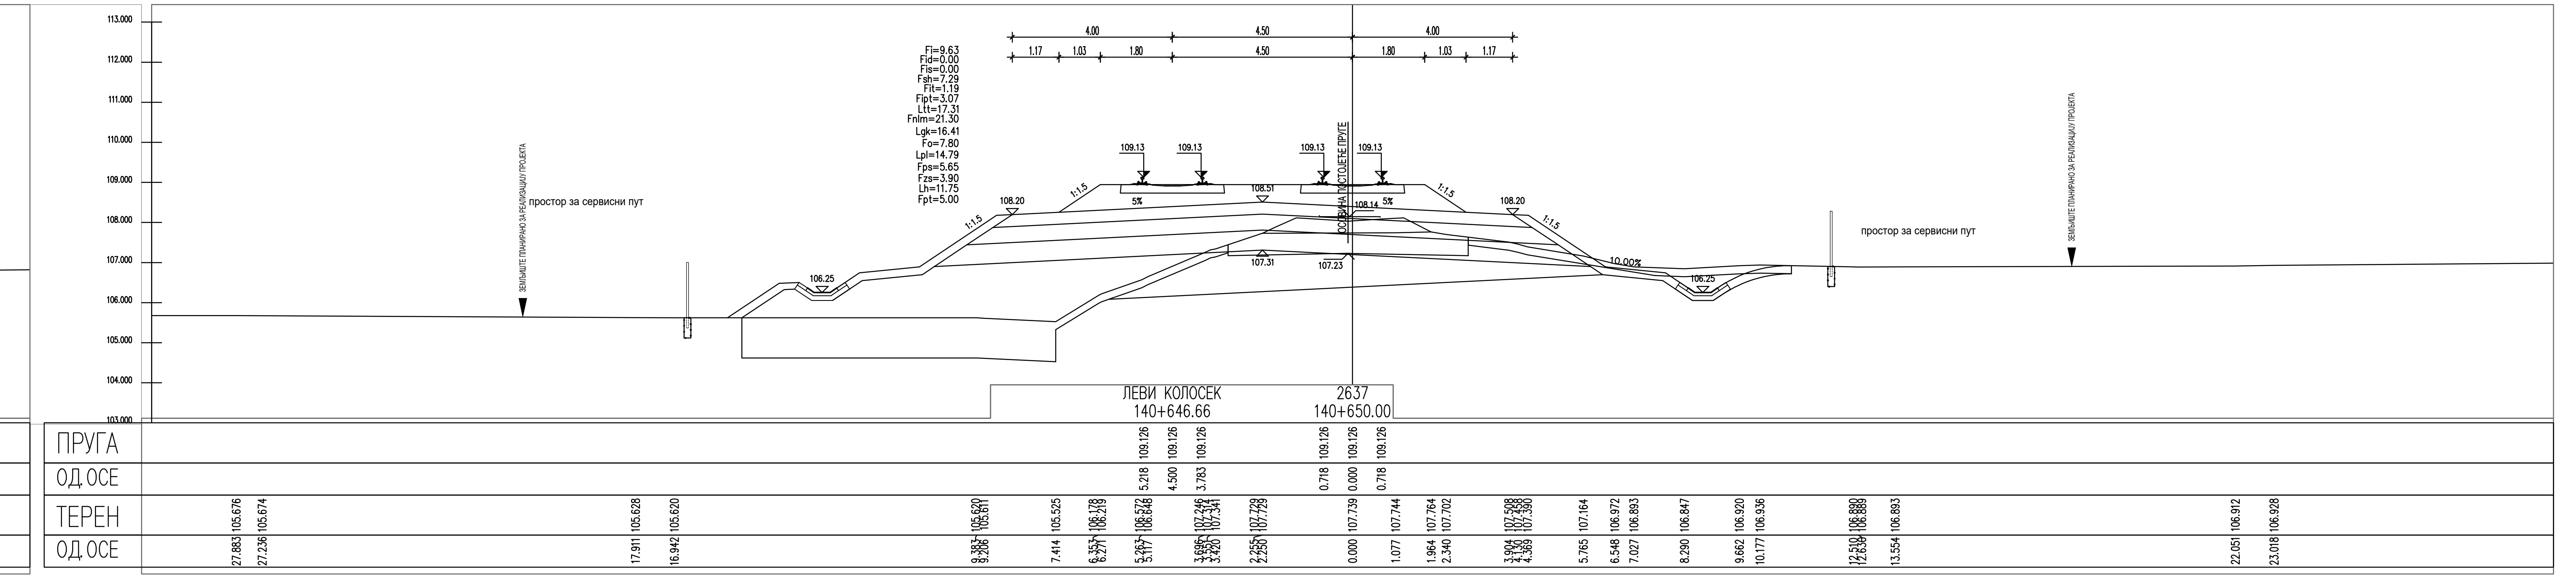
ПРУГА
ОД ОСЕ
ТЕРЕН
ОД ОСЕ

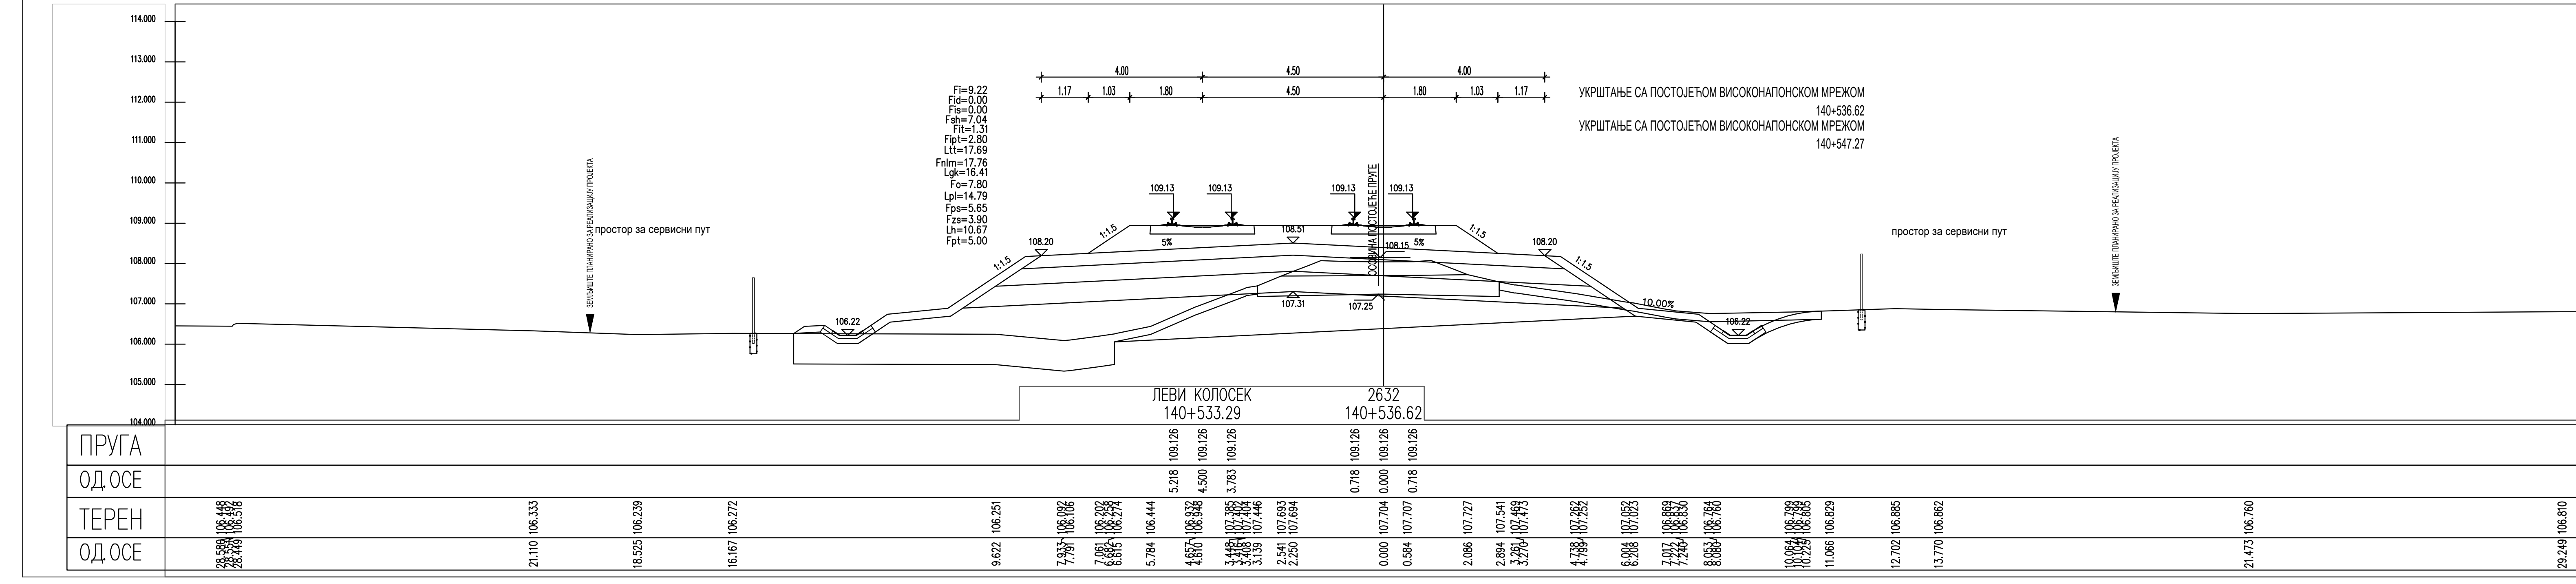
ПРУГА
ОД ОСЕ
ТЕРЕН
ОД ОСЕ

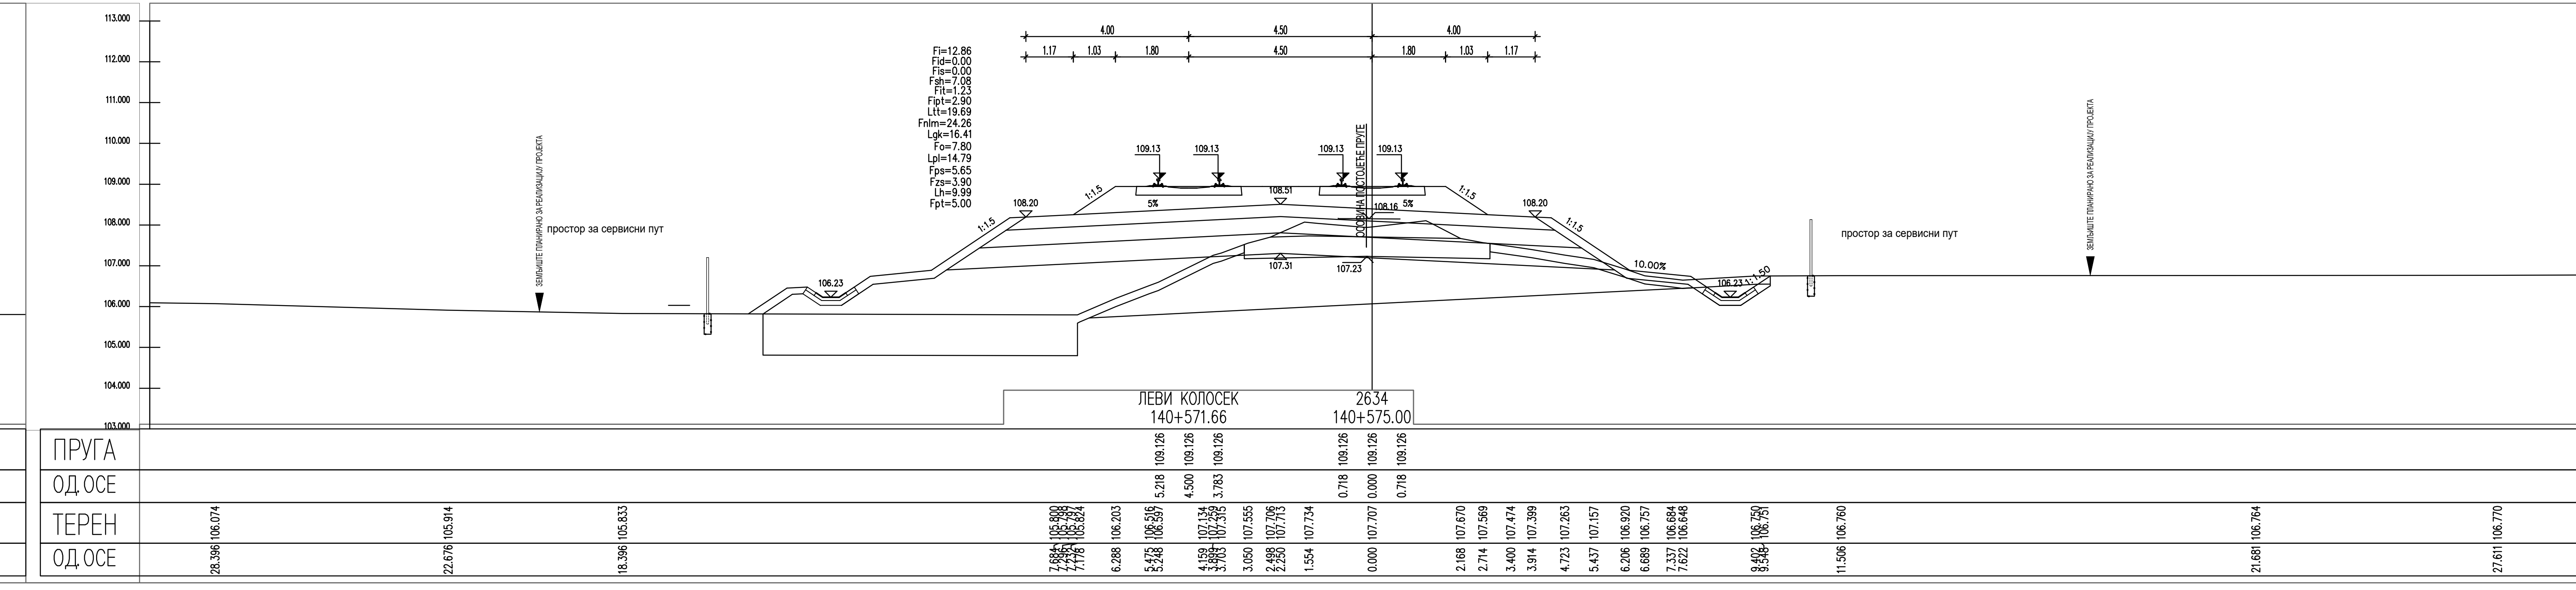
ПРУГА
ОД ОСЕ
ТЕРЕН
ОД ОСЕ

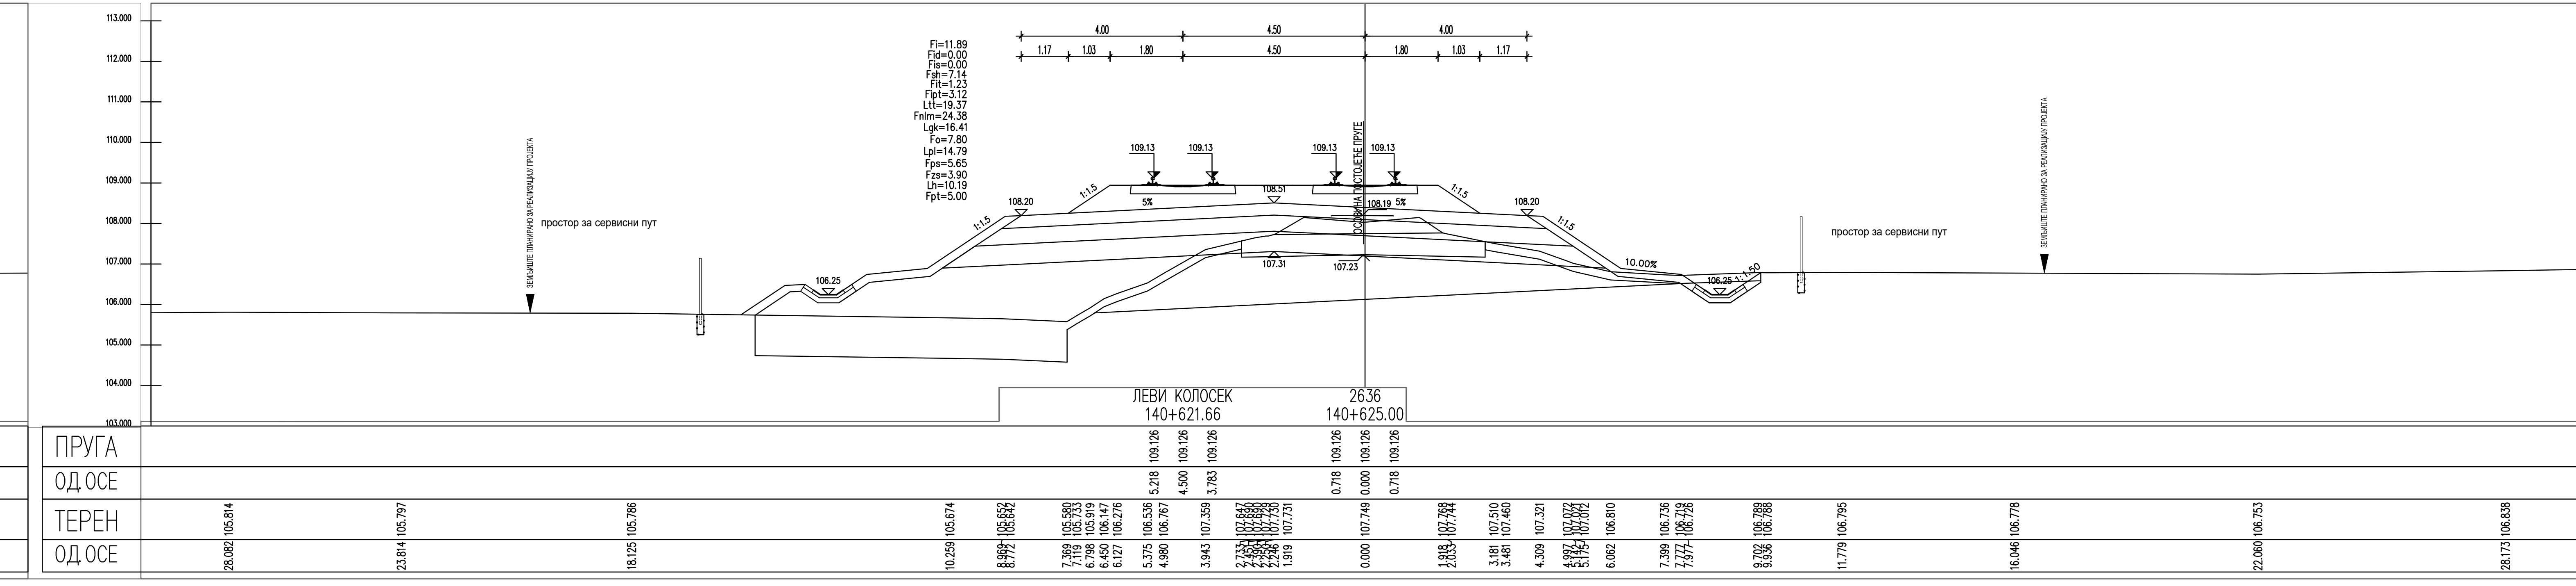
ПРУГА
ОД ОСЕ
ТЕРЕН
ОД ОСЕ

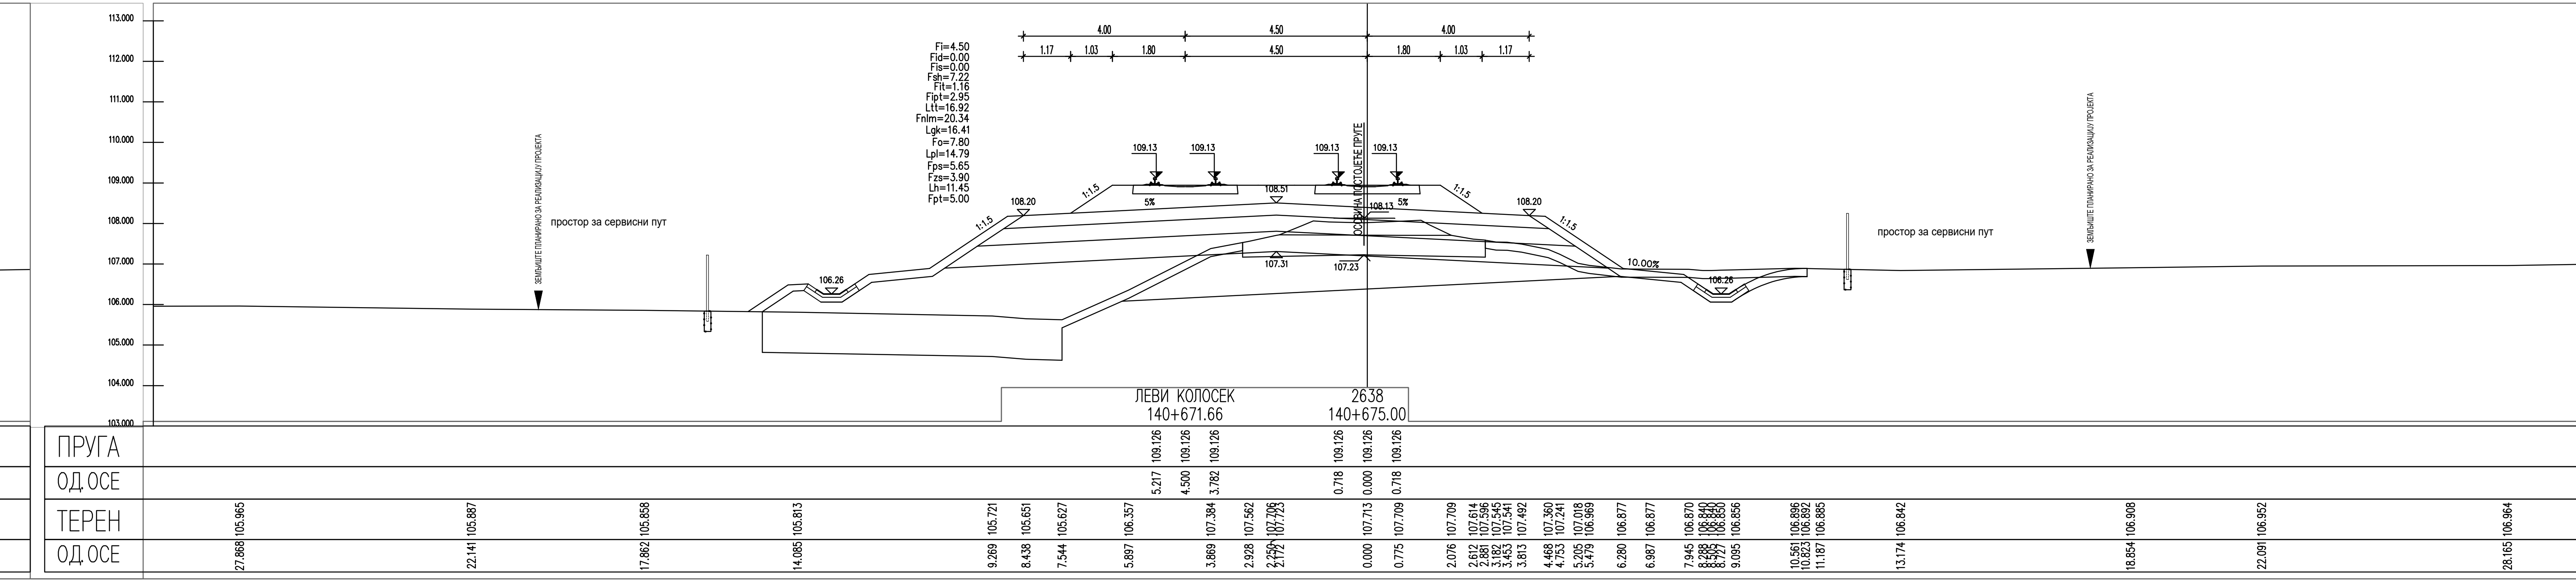
ПРУГА
ОД ОСЕ
ТЕРЕН
ОД ОСЕ

ЛЕГЕНДА:

Fsh... СКИДАЊЕ ХУМУСА
Fit... ИСКОП ПОСТОЈЕЋЕГ ТУЦАНИКА
Fipt... ИСКОП ПОСТОЈЕЋЕГ ТАМПОНА
Fi... ИСКОП
Fis... ИСКОП СТЕПЕНИЦА
Ltt... ВАЉАЊЕ ТЕМЕЉНОГ ТЛА
Fnlm... НАСИП ОД ЛОКАЛНОГ МАТЕРИЈАЛА
Fnnm... НАСИП ОД НЕКОХЕРЕНТНОГ МАТЕРИЈАЛА
Lgk... ГЕОТЕКСТИЛ/ГЕОМРЕЖА
Fo... СЛОЈ ОЈАЧАЊА НАСИПА-ЗАМЕНЕ ТЛА
Lpl... ВАЉАЊЕ ПЛАНУМА
Fps... ПРЕЛАЗНИ СЛОЈ
Fzs... ЗАШТИТНИ СЛОЈ
Lh... ХУМУЗИРАЊЕ
Fpt... ПРОЈЕКТОВАНИ ТУЦАНИК
Fid... ИСКОП ДРЕНАЖЕ

| Број | Датум | Опис |
|---|---|---|
| 03 | | |
| 02 | | |
| 01 | | |

**Ревизиони блок:**

**САОБРАЋАЈНИ ИНСТИТУТ ЦИП, д.о.о.**

SAOBRAĆAJNI INSTITUT CIP

**Немањина 6; 11000 Београд; Србија**
**Тел: 011/3618-134; Факс: 011/3618-324; web site: www.sicip.co.rs**

**Организациона јединица:САОБРАЋАЈНИЦЕ**

Одговорни пројектант:
**Јелена Гавран, дипл.грађ.инж.**
лиценца број: 430И0108919

Сарадници:

Инвеститор пројекта:
**" ИНФРАСТРУКТУРА ЖЕЛЕЗНИЦЕ СРБИЈЕ " А.Д.**
**Немањина 6/IV, Београд**

Наручилац пројекта:
Joint Venture of
中国铁路国际有限公司
CHINA RAILWAY International Co., Ltd.
China Railway International Corporation Ltd. (CRIC)
No.10 Fuxing Road,Haidian District,Beijing
P.R China, 100844
CHINA COMMUNICATIONS CONSTRUCTION COMPANY LIMITED
China Communication Construction Company Ltd. (CCCC)
No.85 Deshengmenwai Street,Xicheng District,Beijing
P.R China, 100088

Објекат:
**ПРУГА БЕОГРАД - СУБОТИЦА - ДРЖАВНА ГРАНИЦА (КЕЛЕБИЈА)**
**ДЕОНИЦА ПРУГЕ НОВИ САД - СУБОТИЦА - ДРЖАВНА ГРАНИЦА (КЕЛЕБИЈА)**

Део пројекта:
**ПРОЈЕКАТ ТРАСЕ ПРУГЕ И СТАНИЦА - ДОЊИ И ГОРЊИ СТРОЈ**

**2/2.4.3.6 ПРОЈЕКАТ ТРАСЕ ПРУГЕ И СТАНИЦА - ДОЊИ И ГОРЊИ СТРОЈ - ОТВОРЕНА ПРУГА ЛОВЋЕНАЦ-МАЛИ ИЂОШ - БАЧКА ТОПОЛА**

Унутрашња контрола:
**Александра Лалић, дипл.грађ.инж.**

Главни пројектант:
**др Љиљана Милић Марковић, дипл.грађ.инж.**

Руководилац организационе јединице:
**мр Новица Стевановић, дипл.грађ.инж.**

Цртеж: **ПОПРЕЧНИ ПРОФИЛИ**
Размера: 1:100

| Врста тех. док.: | датум: | Цртеж бр. |
|---|---|---|
| **ПЗИ** | **01.2022.** | 2020-250-САО-2/2.4.3.6.7.56 |

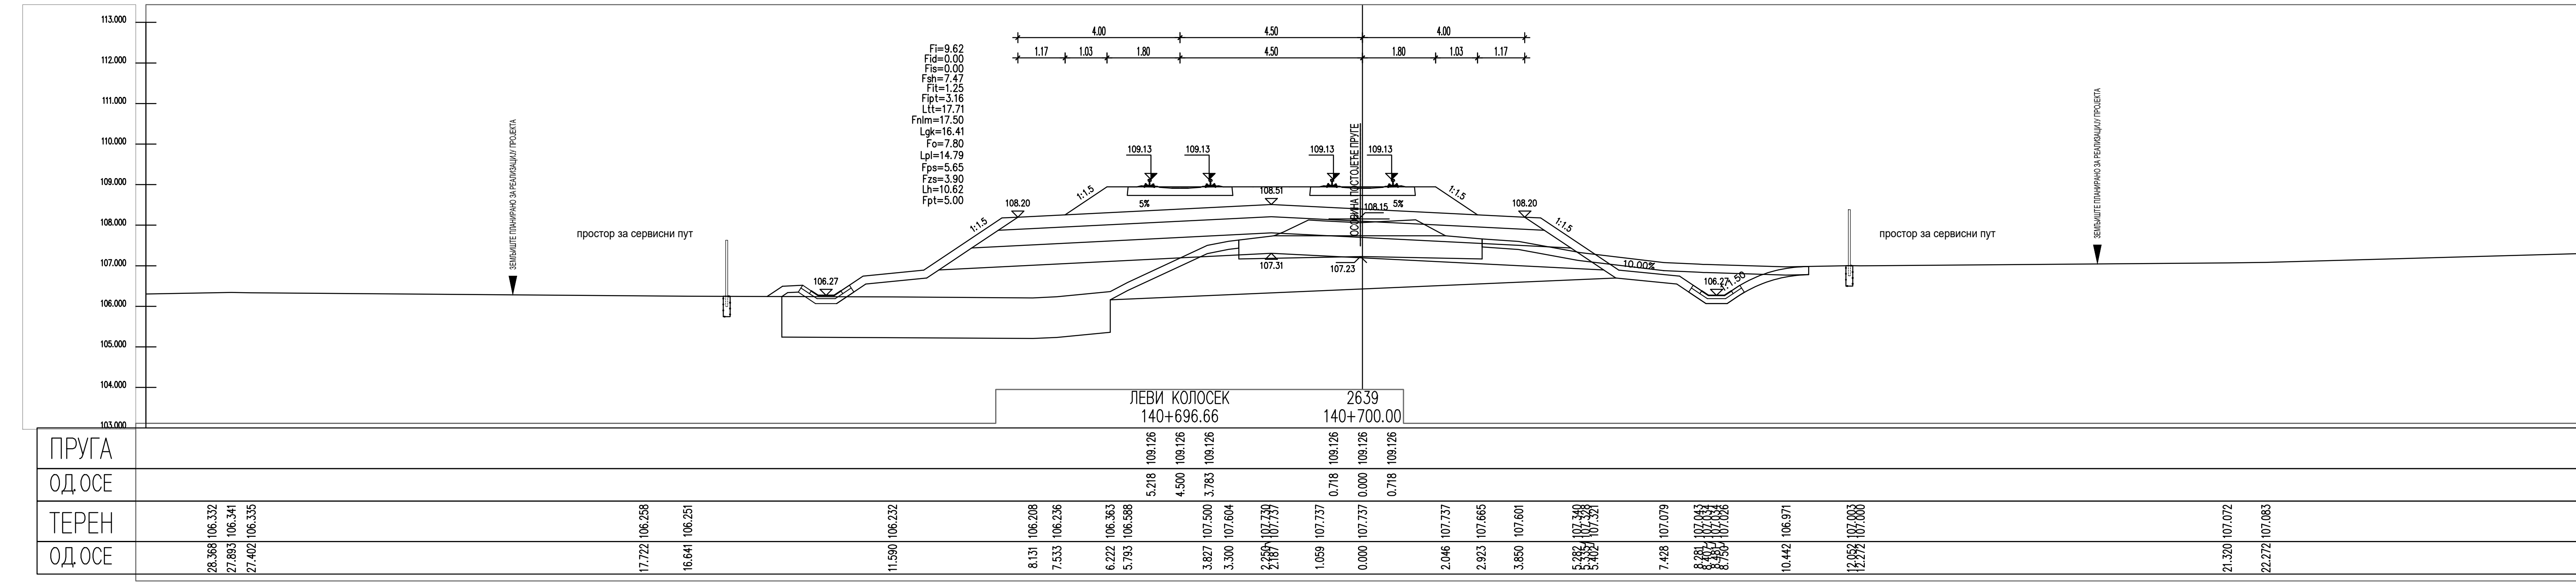
ПРУГА
ОД.ОСЕ
ТЕРЕН
ОД.ОСЕ
ЛЕВИ КОЛОСЕК
140+696.66
2639
140+700.00

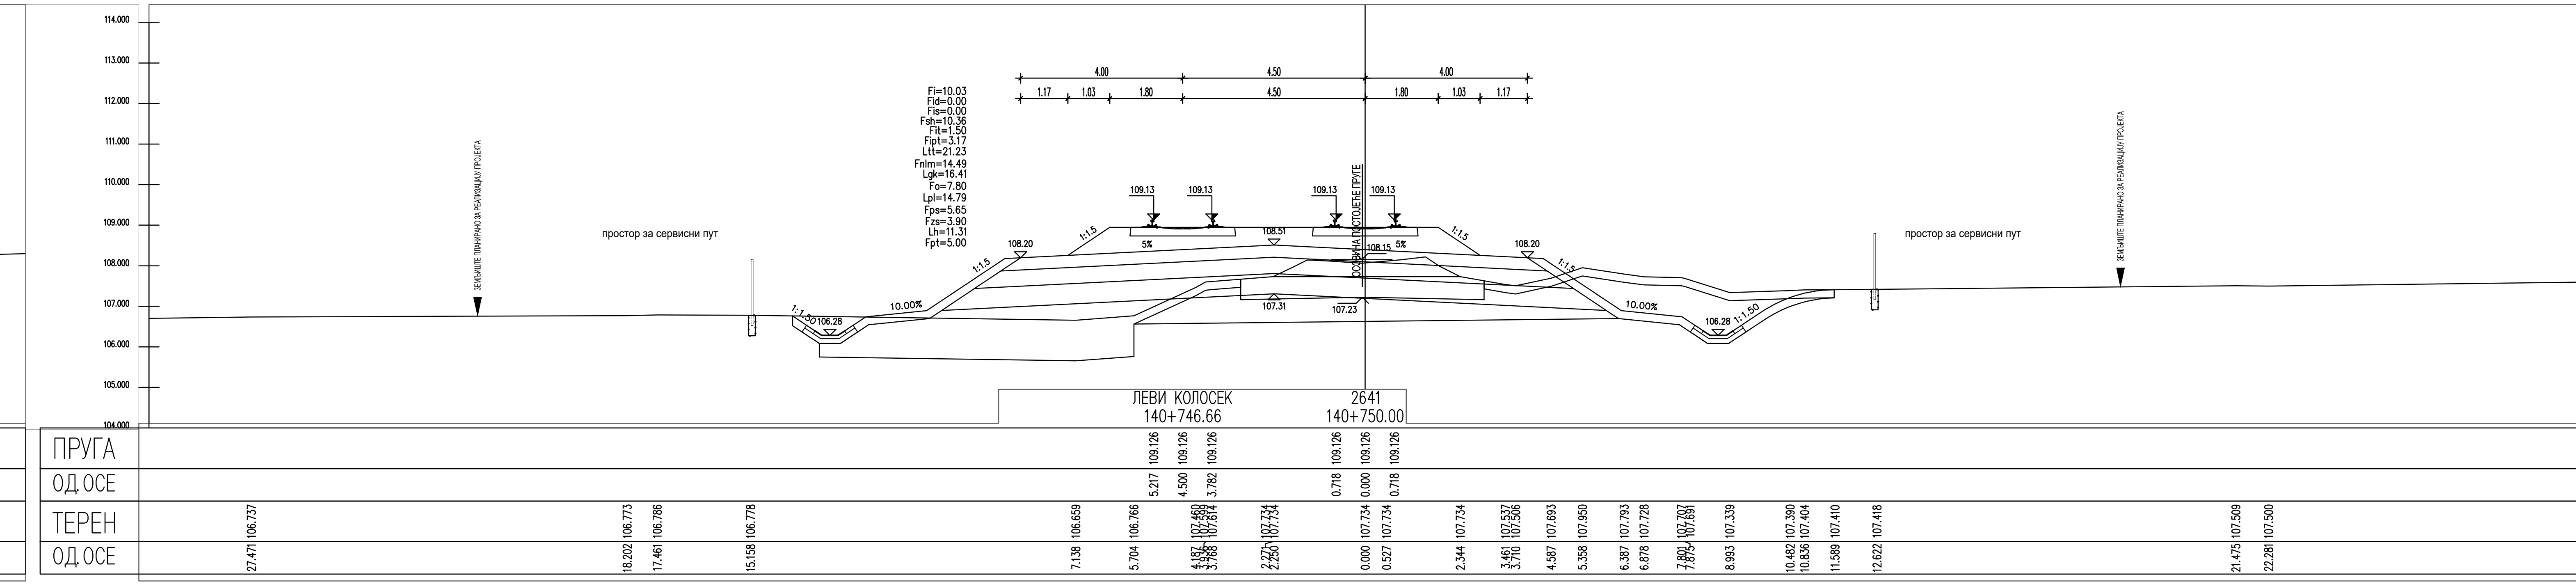
ПРУГА
ОД.ОСЕ
ТЕРЕН
ОД.ОСЕ
ЛЕВИ КОЛОСЕК
140+746.66
140+750.00

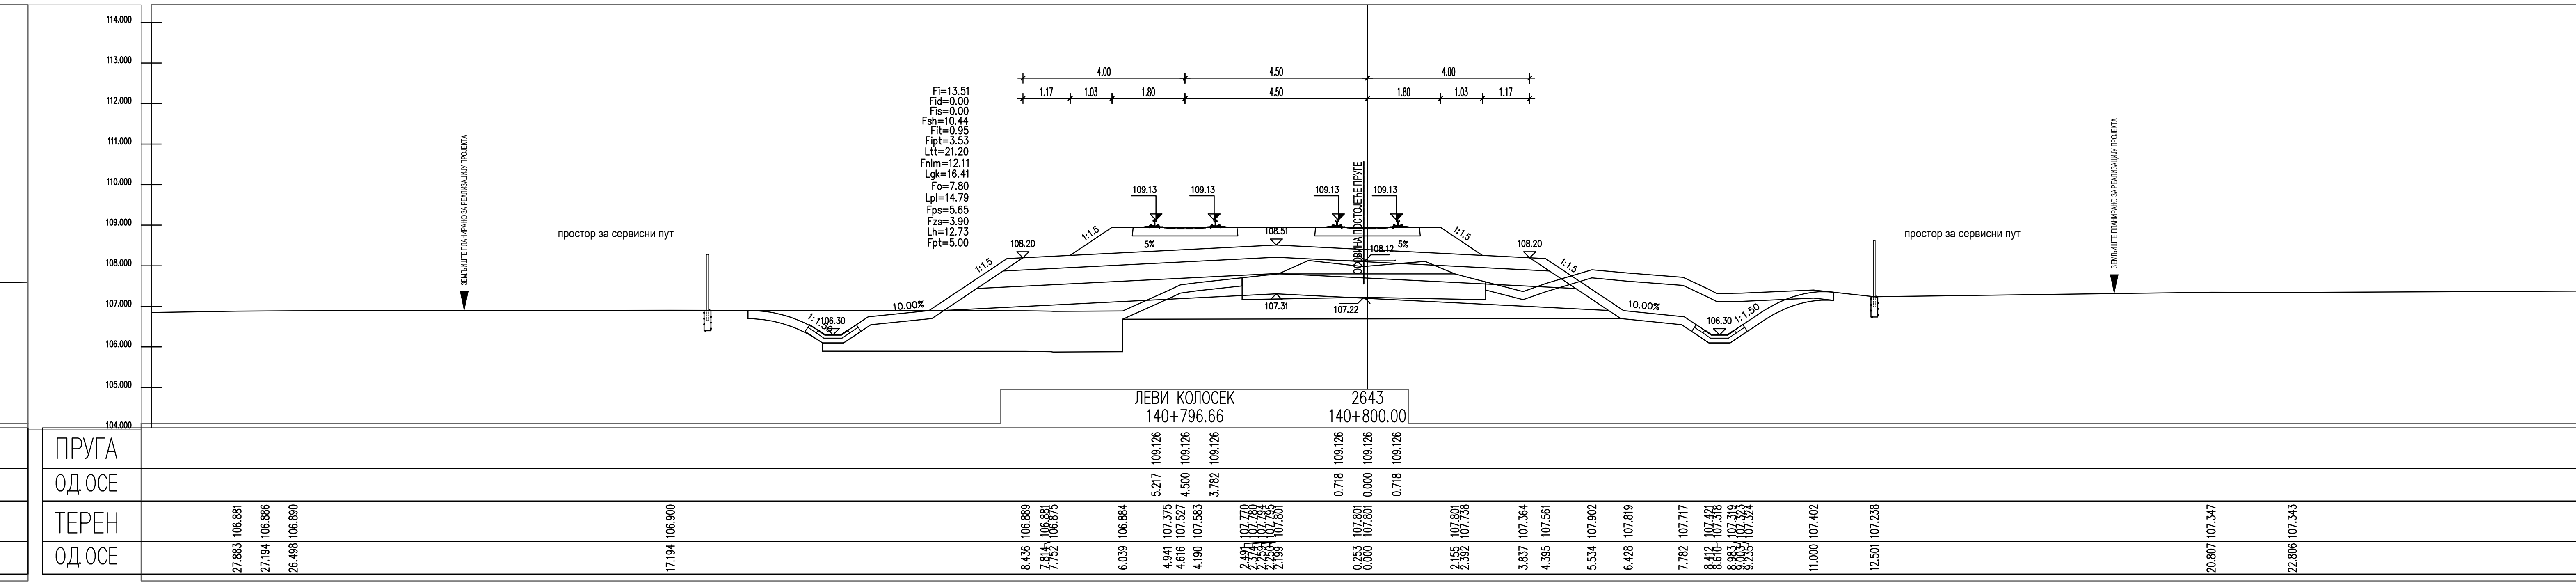
ПРУГА
ОД.ОСЕ
ТЕРЕН
ОД.ОСЕ
ЛЕВИ КОЛОСЕК
140+796.66
140+800.00

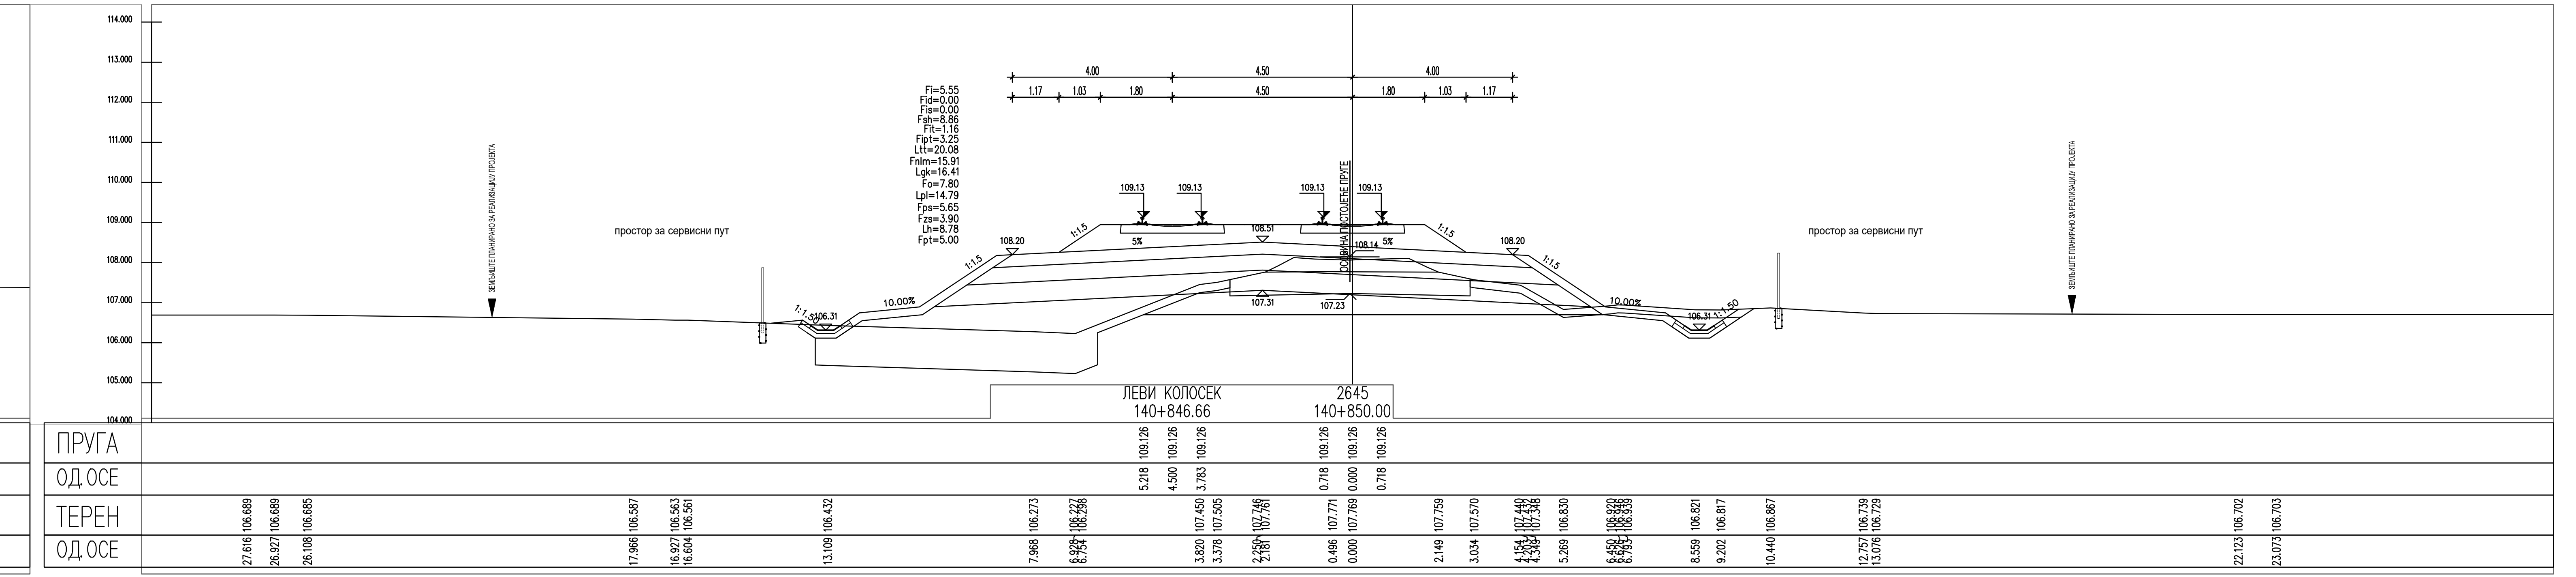
ПРУГА
ОД.ОСЕ
ТЕРЕН
ОД.ОСЕ
ЛЕВИ КОЛОСЕК
140+846.66
140+850.00

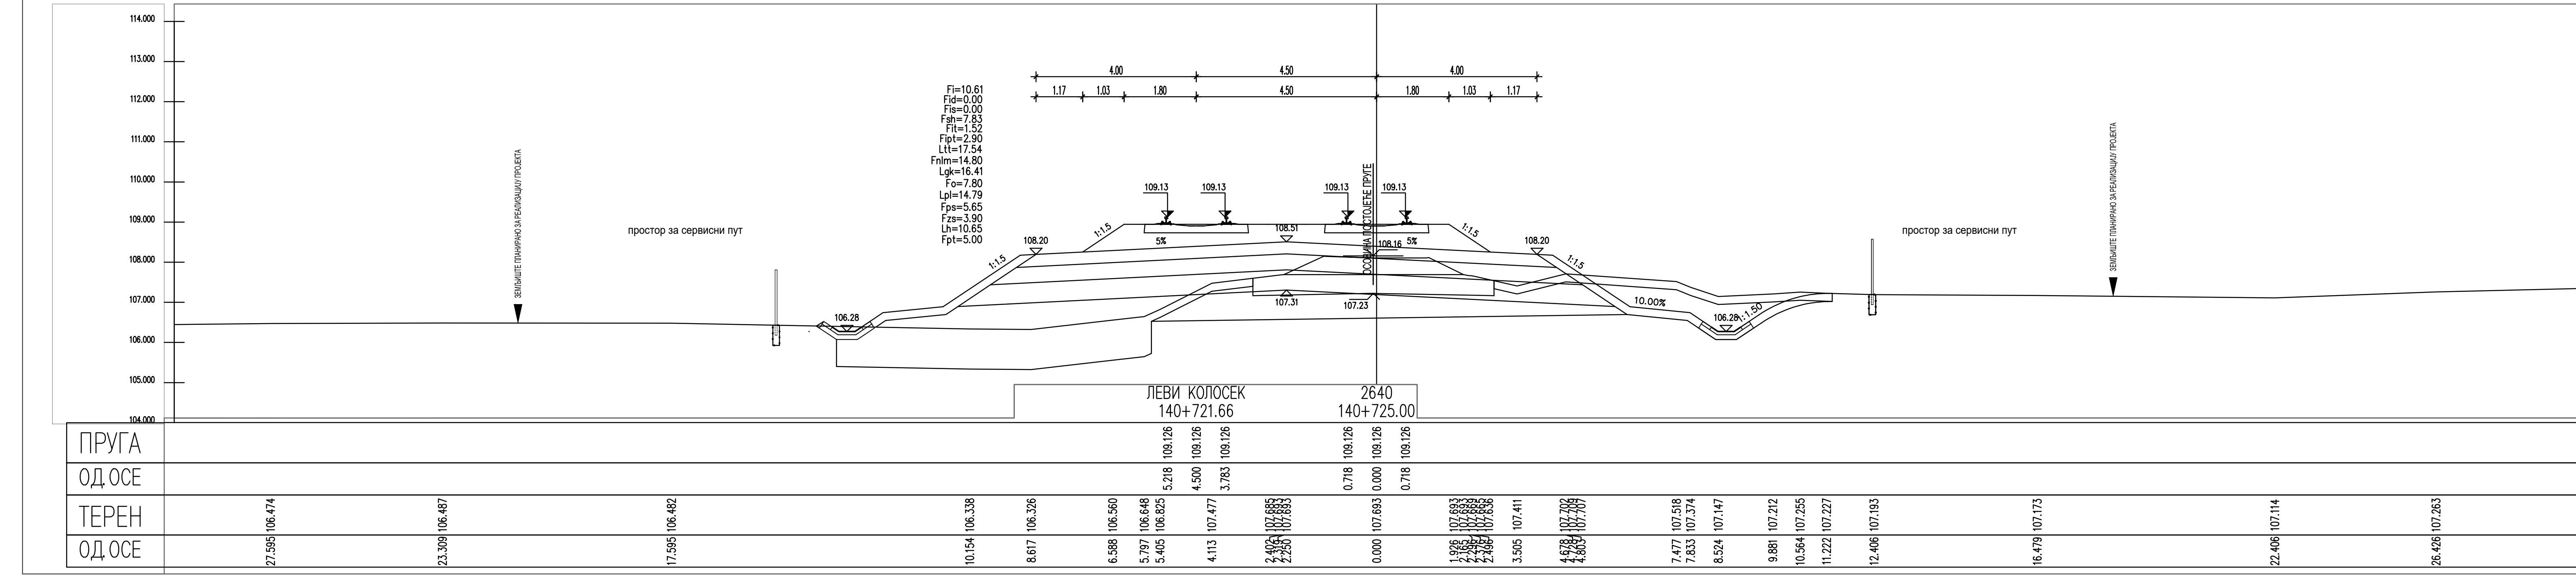
ПРУГА
ОД.ОСЕ
ТЕРЕН
ОД.ОСЕ
ЛЕВИ КОЛОСЕК
140+721.66
140+725.00

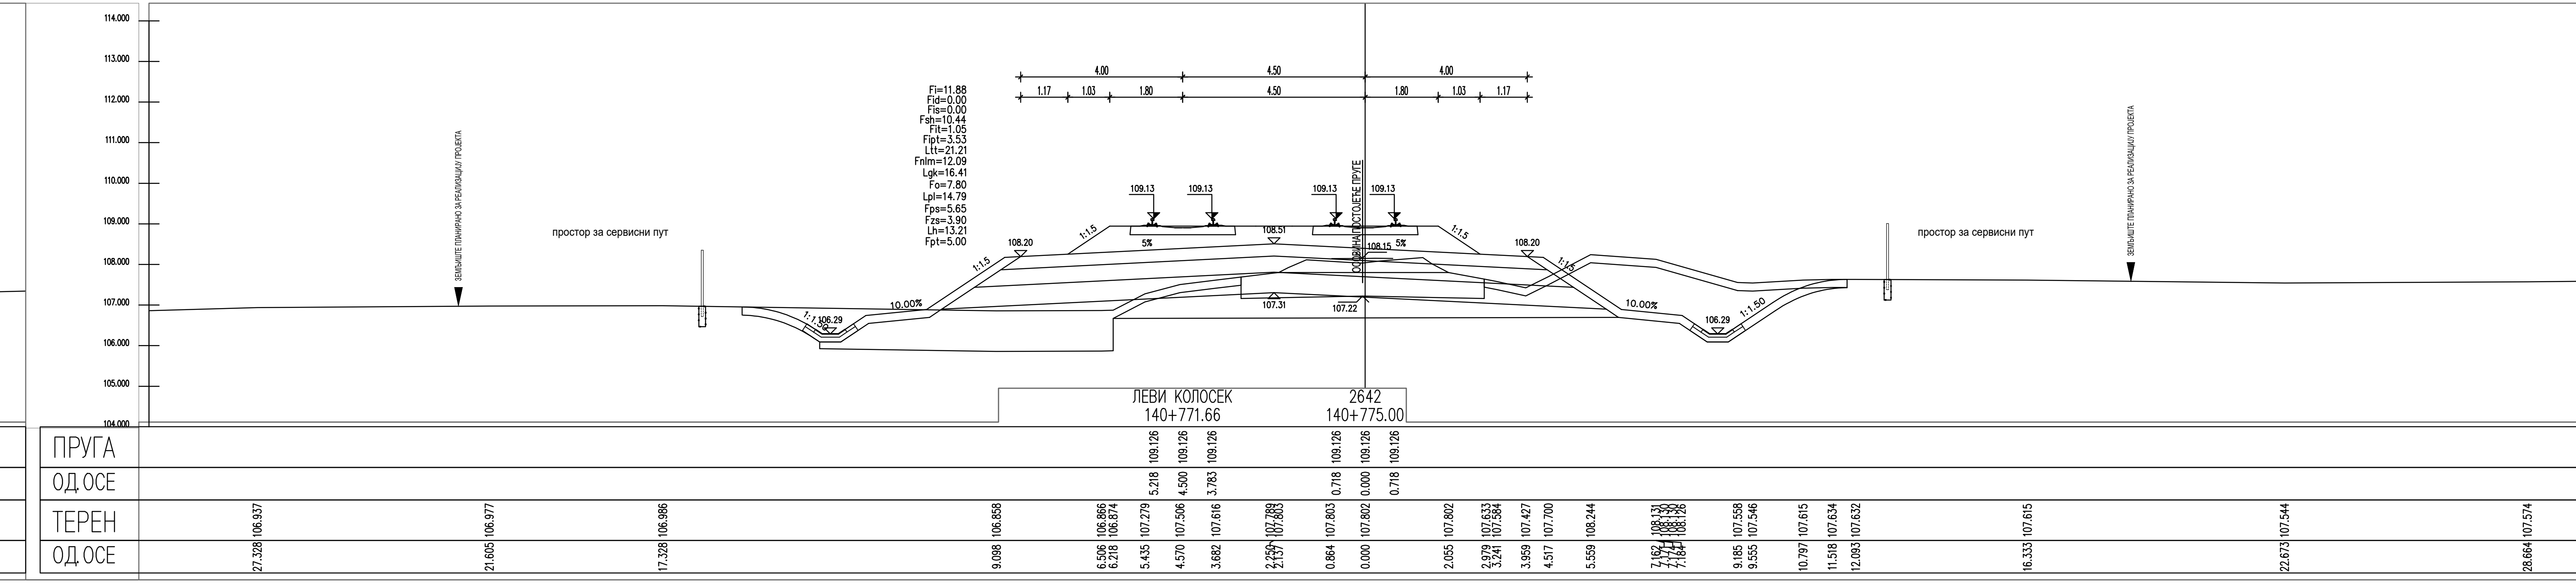
ПРУГА
ОД.ОСЕ
ТЕРЕН
ОД.ОСЕ
ЛЕВИ КОЛОСЕК
140+771.66
140+775.00

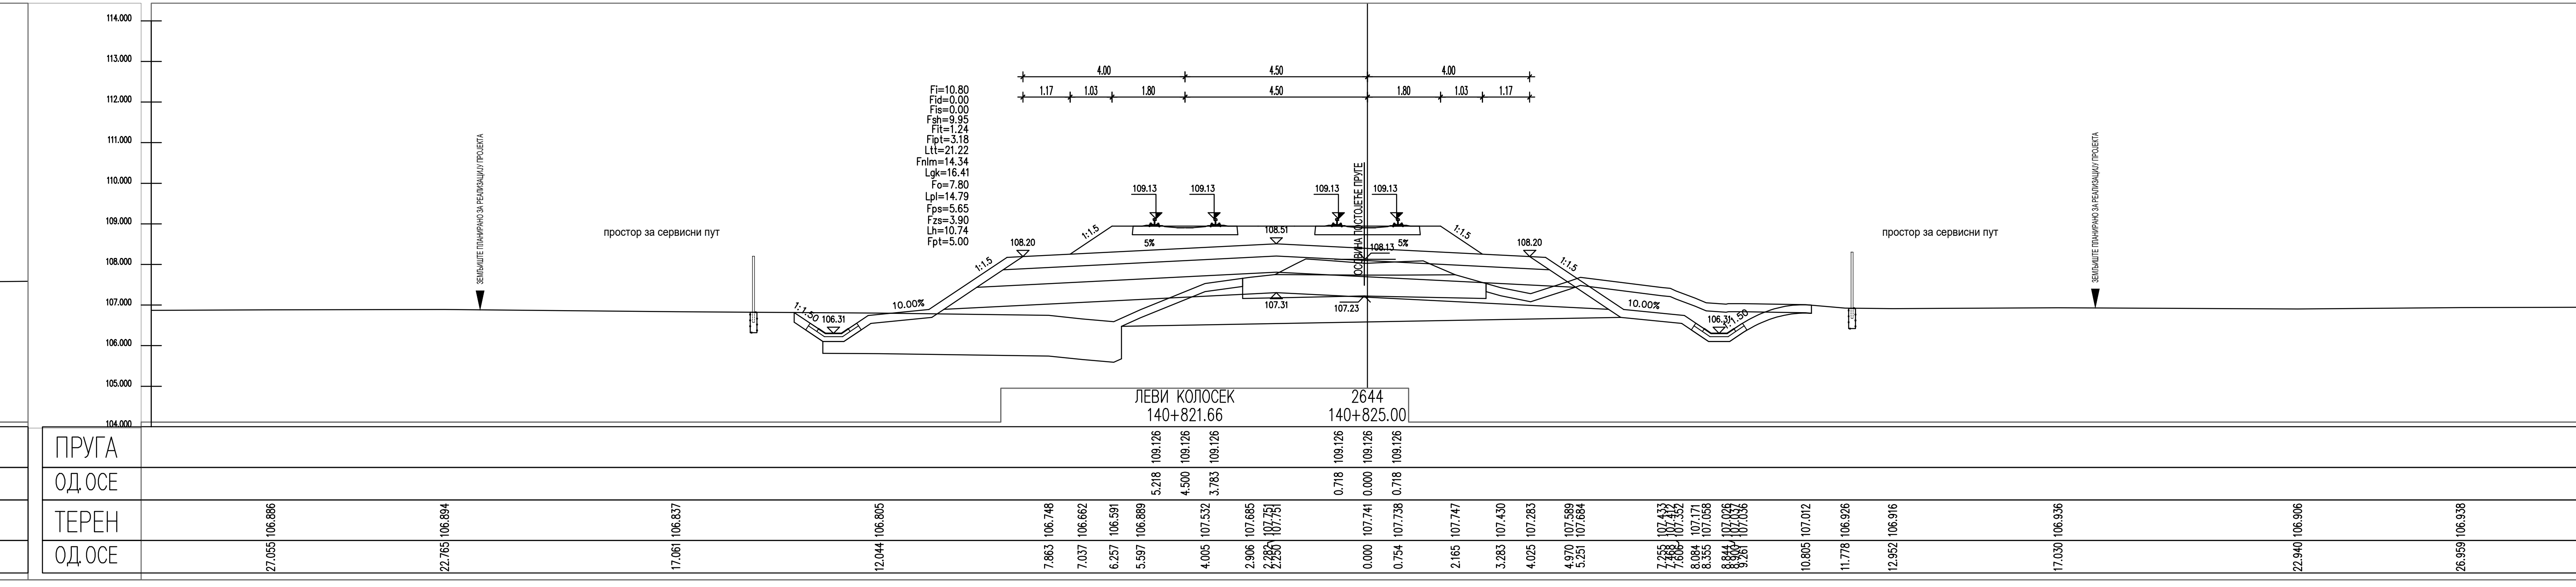
ПРУГА
ОД.ОСЕ
ТЕРЕН
ОД.ОСЕ
ЛЕВИ КОЛОСЕК
140+821.66
140+825.00

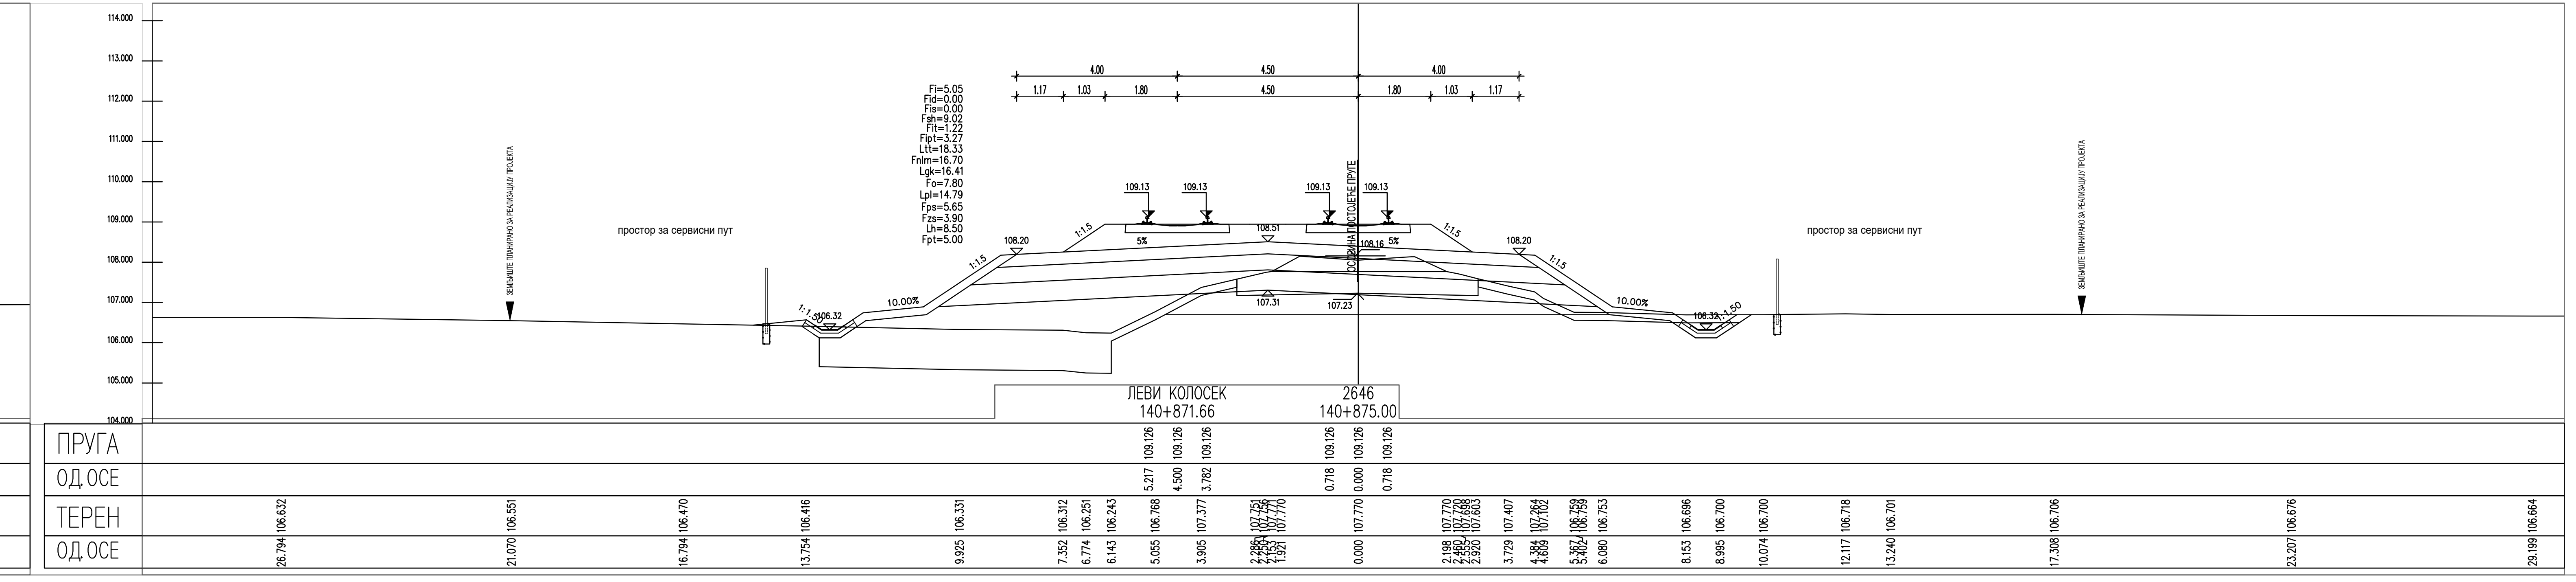
ПРУГА
ОД.ОСЕ
ТЕРЕН
ОД.ОСЕ
ЛЕВИ КОЛОСЕК
140+871.66
140+875.00

ЛЕГЕНДА:

Fsh... СКИДАЊЕ ХУМУСА
Fit... ИСКОП ПОСТОЈЕЋЕГ ТУЦАНИКА
Fipt... ИСКОП ПОСТОЈЕЋЕГ ТАМПОНА
Fi... ИСКОП
Fis... ИСКОП СТЕПЕНИЦА
Ltt... ВАЉАЊЕ ТЕМЕЉНОГ ТЛА
Fnlm... НАСИП ОД ЛОКАЛНОГ МАТЕРИЈАЛА
Fnnm... НАСИП ОД НЕКОХЕРЕНТНОГ МАТЕРИЈАЛА
Lgk... ГЕОТЕКСТИЛ/ГЕОМРЕЖА
Fo... СЛОЈ ОЈАЧАЊА НАСИПА-ЗАМЕНЕ ТЛА
Lpl... ВАЉАЊЕ ПЛАНУМА
Fps... ПРЕЛАЗНИ СЛОЈ
Fzs... ЗАШТИТНИ СЛОЈ
Lh... ХУМУЗИРАЊЕ
Fpt... ПРОЈЕКТОВАНИ ТУЦАНИК
Fid... ИСКОП ДРЕНАЖЕ

| Број | Датум | Опис |
|---|---|---|
| 03 | | |
| 02 | | |
| 01 | | |

**Ревизиони блок:**

# САОБРАЋАЈНИ ИНСТИТУТ ЦИП, д.о.о.

SAOBRAĆAJNI INSTITUT CIP

**Немањина 6; 11000 Београд; Србија**
**Тел: 011/3618-134; Факс: 011/3618-324; web site: www.sicip.co.rs**

**Организациона јединица:САОБРАЋАЈНИЦЕ**

Одговорни пројектант:
**Јелена Гавран, дипл.грађ.инж.**
лиценца број: 430И0108919
Јелена Гавран

Сарадници:

Унутрашња контрола:
**Александра Лалић, дипл.грађ.инж.**

Главни пројектант:
**др Љиљана Милић Марковић, дипл.грађ.инж.**

Руководилац организационе јединице:
**мр Новица Стевановић, дипл.грађ.инж.**

Инвеститор пројекта:
**" ИНФРАСТРУКТУРА ЖЕЛЕЗНИЦЕ СРБИЈЕ " А.Д.**
**Немањина 6/IV, Београд**

Наручилац пројекта:
Joint Venture of
中国铁路国际有限公司
CHINA RAILWAY International Co., Ltd.
China Railway International Corporation Ltd. (CRIC)
No.10 Fuxing Road,Haidian District,Beijing
P.R China, 100844
CHINA COMMUNICATIONS CONSTRUCTION COMPANY LIMITED
China Communication Construction Company Ltd. (CCCC)
No.85 Deshengmenwai Street,Xicheng District,Beijing
P.R China, 100088

Објекат:
**ПРУГА БЕОГРАД - СУБОТИЦА - ДРЖАВНА ГРАНИЦА (КЕЛЕБИЈА)**
**ДЕОНИЦА ПРУГЕ НОВИ САД - СУБОТИЦА - ДРЖАВНА ГРАНИЦА (КЕЛЕБИЈА)**

Део пројекта:
**ПРОЈЕКАТ ТРАСЕ ПРУГЕ И СТАНИЦА - ДОЊИ И ГОРЊИ СТРОЈ**
**2/2.4.3.6 ПРОЈЕКАТ ТРАСЕ ПРУГЕ И СТАНИЦА - ДОЊИ И ГОРЊИ СТРОЈ - ОТВОРЕНА ПРУГА ЛОВЋЕНАЦ-МАЛИ ИЂОШ - БАЧКА ТОПОЛА**

Цртеж:
**ПОПРЕЧНИ ПРОФИЛИ**

Размера:
1:100

| Врста тех. док.: | датум: | Цртеж бр. |
|---|---|---|
| **ПЗИ** | **01.2022.** | 2020-250-САО-2/2.4.3.6.7.57 |

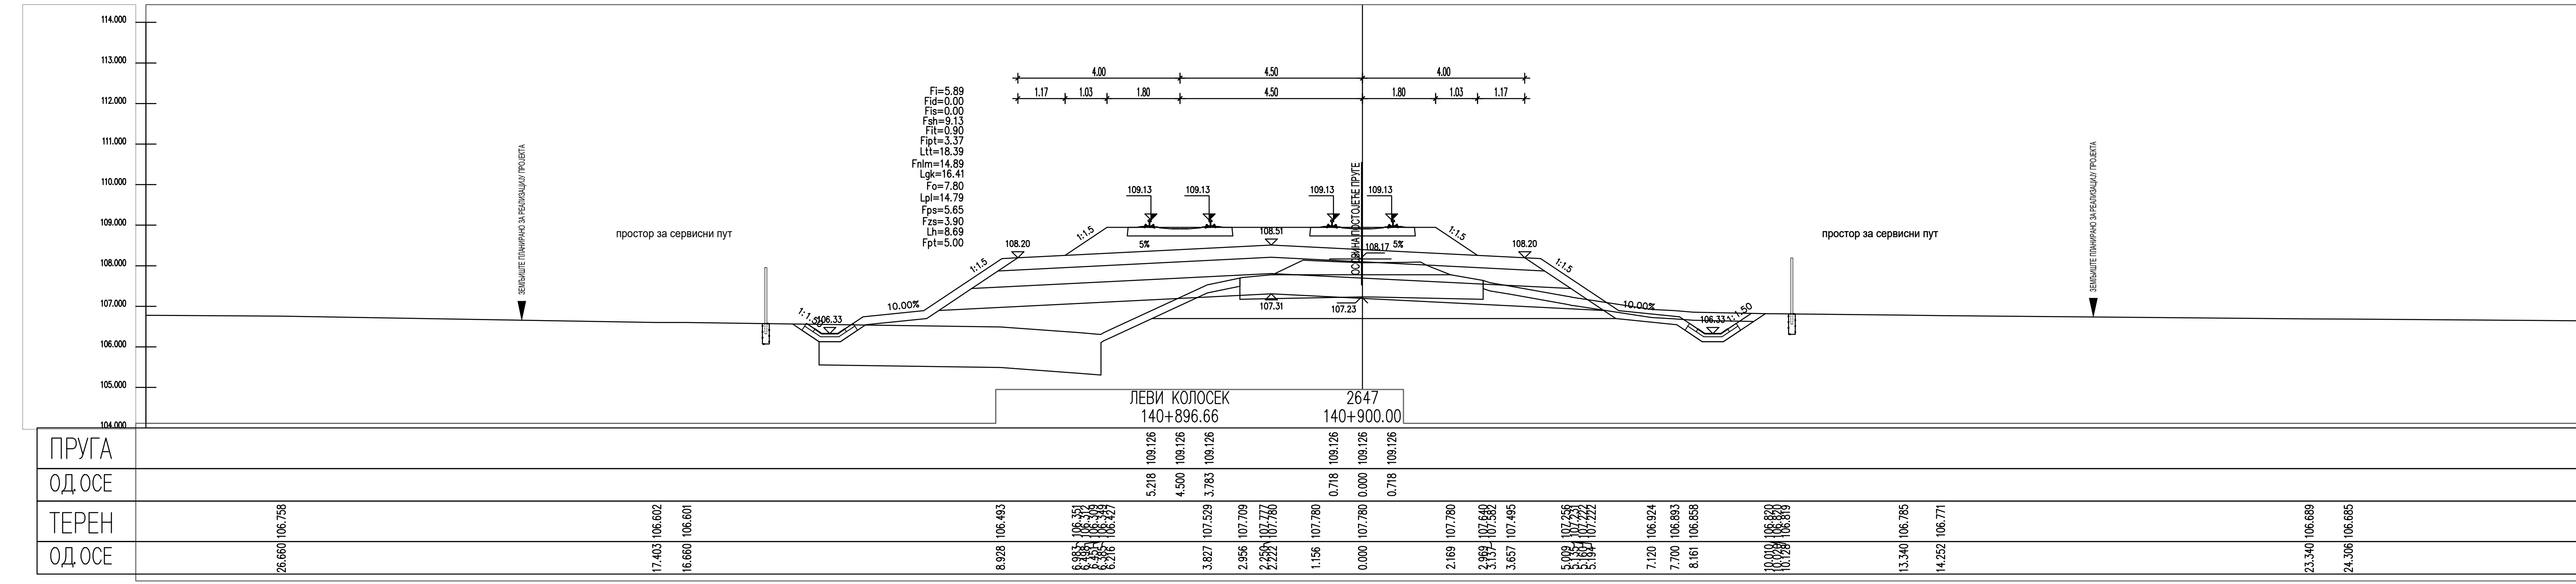
ЛЕВИ КОЛОСЕК
140+896.66
2647
140+900.00
ПРУГА
ОД.ОСЕ
ТЕРЕН
ОД.ОСЕ

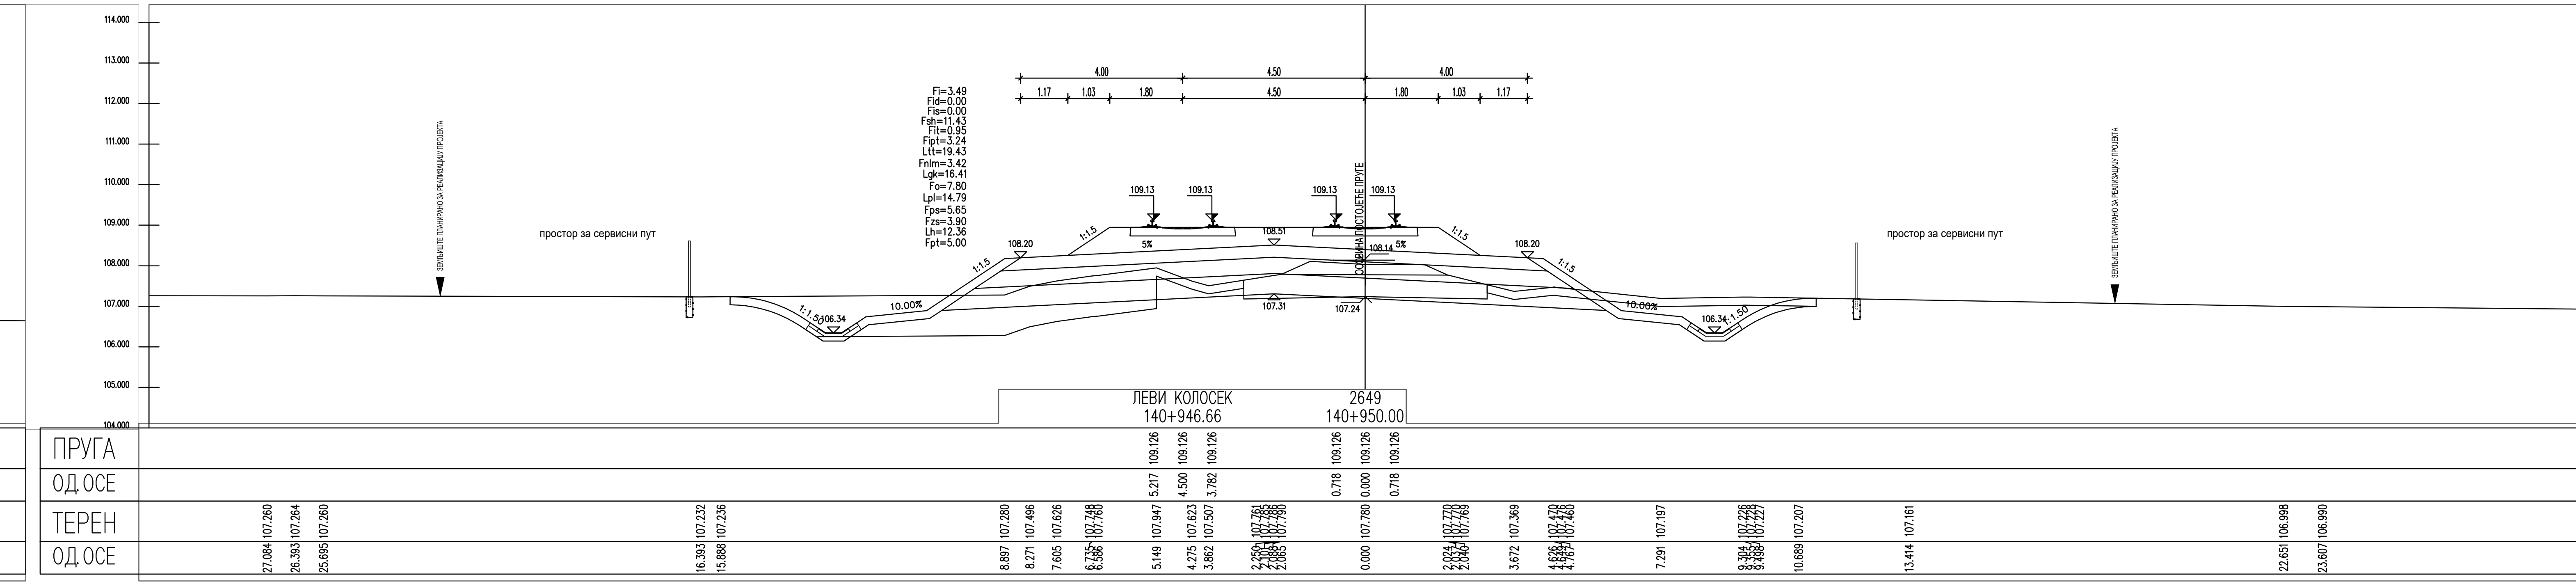
ЛЕВИ КОЛОСЕК
140+946.66
2649
140+950.00
ПРУГА
ОД.ОСЕ
ТЕРЕН
ОД.ОСЕ

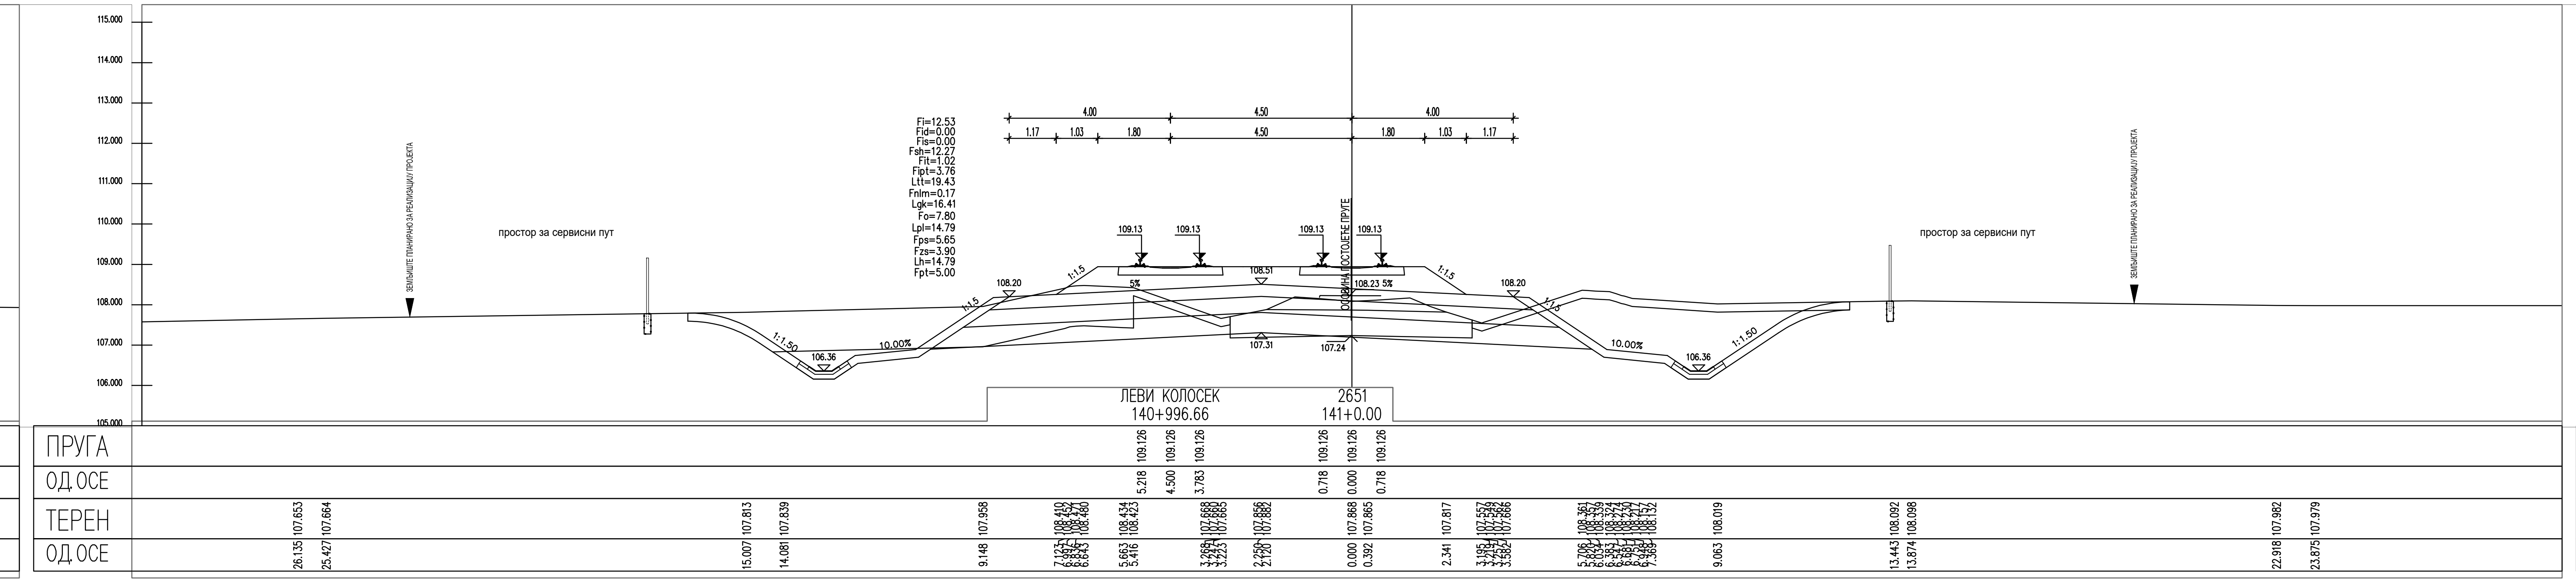
ЛЕВИ КОЛОСЕК
140+996.66
2651
141+0.00
ПРУГА
ОД.ОСЕ
ТЕРЕН
ОД.ОСЕ

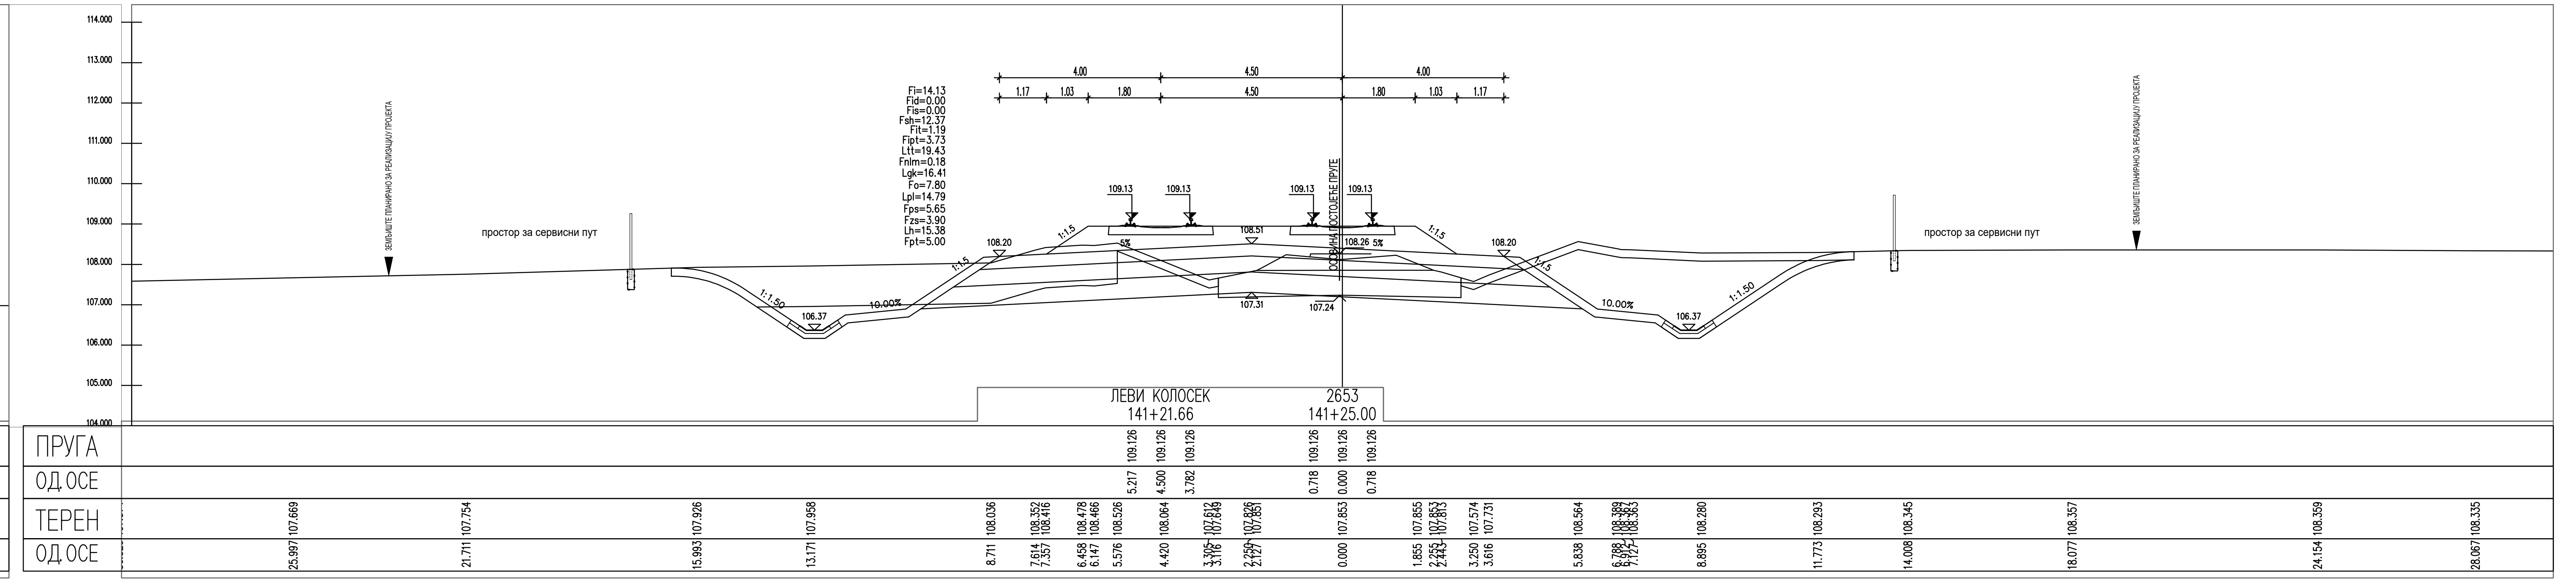
ЛЕВИ КОЛОСЕК
141+21.66
2653
141+25.00
ПРУГА
ОД.ОСЕ
ТЕРЕН
ОД.ОСЕ

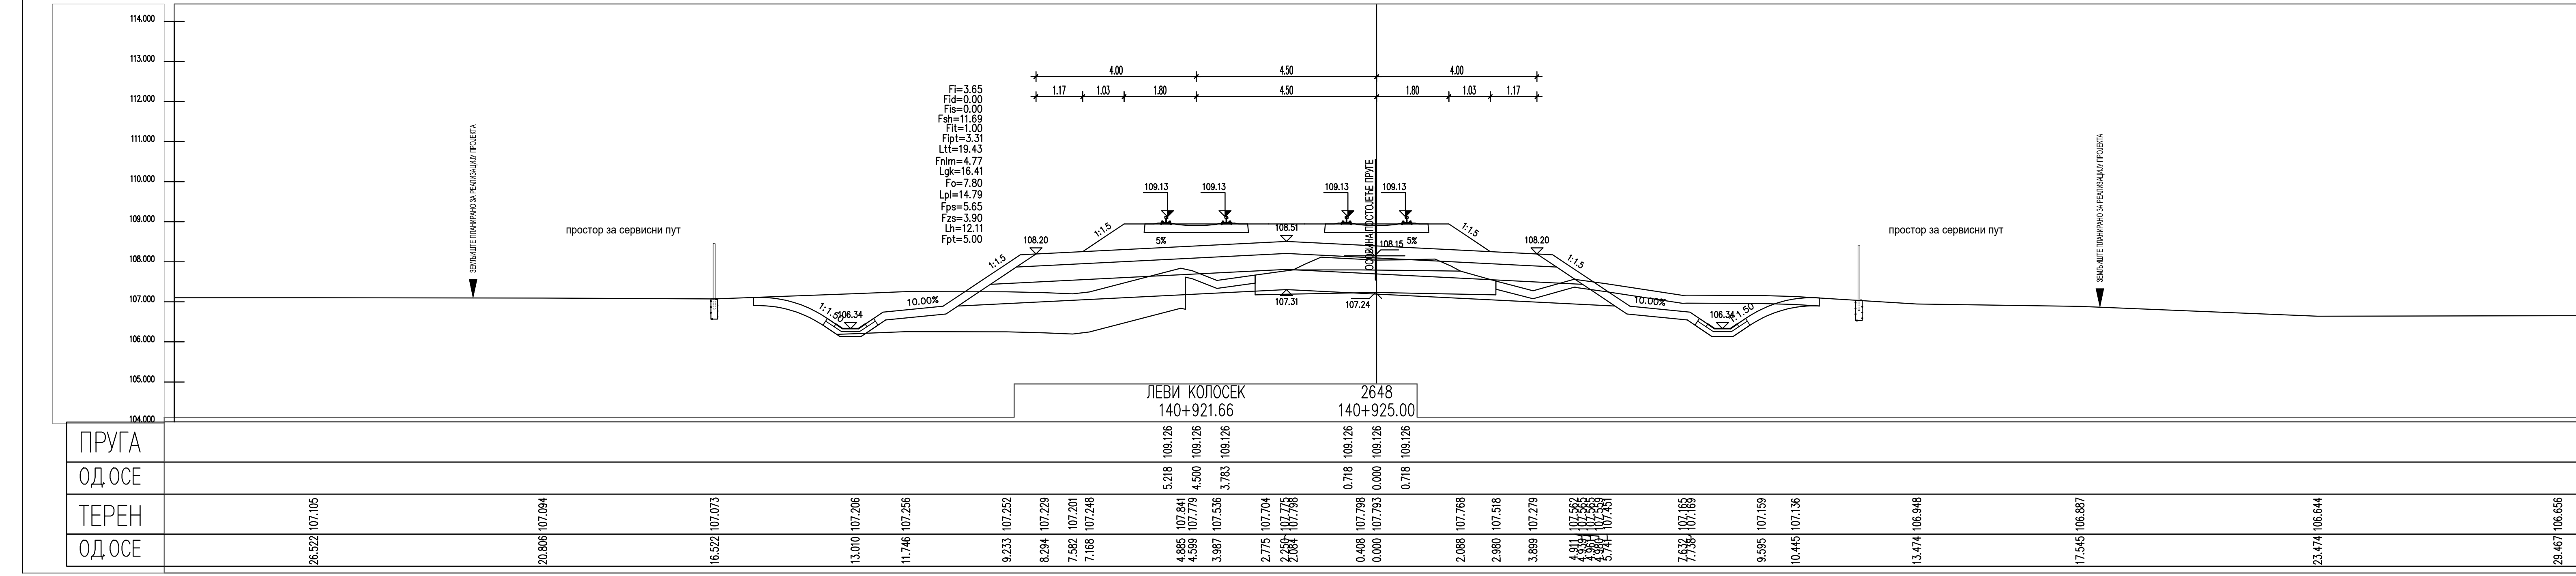
ЛЕВИ КОЛОСЕК
140+921.66
2648
140+925.00
ПРУГА
ОД.ОСЕ
ТЕРЕН
ОД.ОСЕ

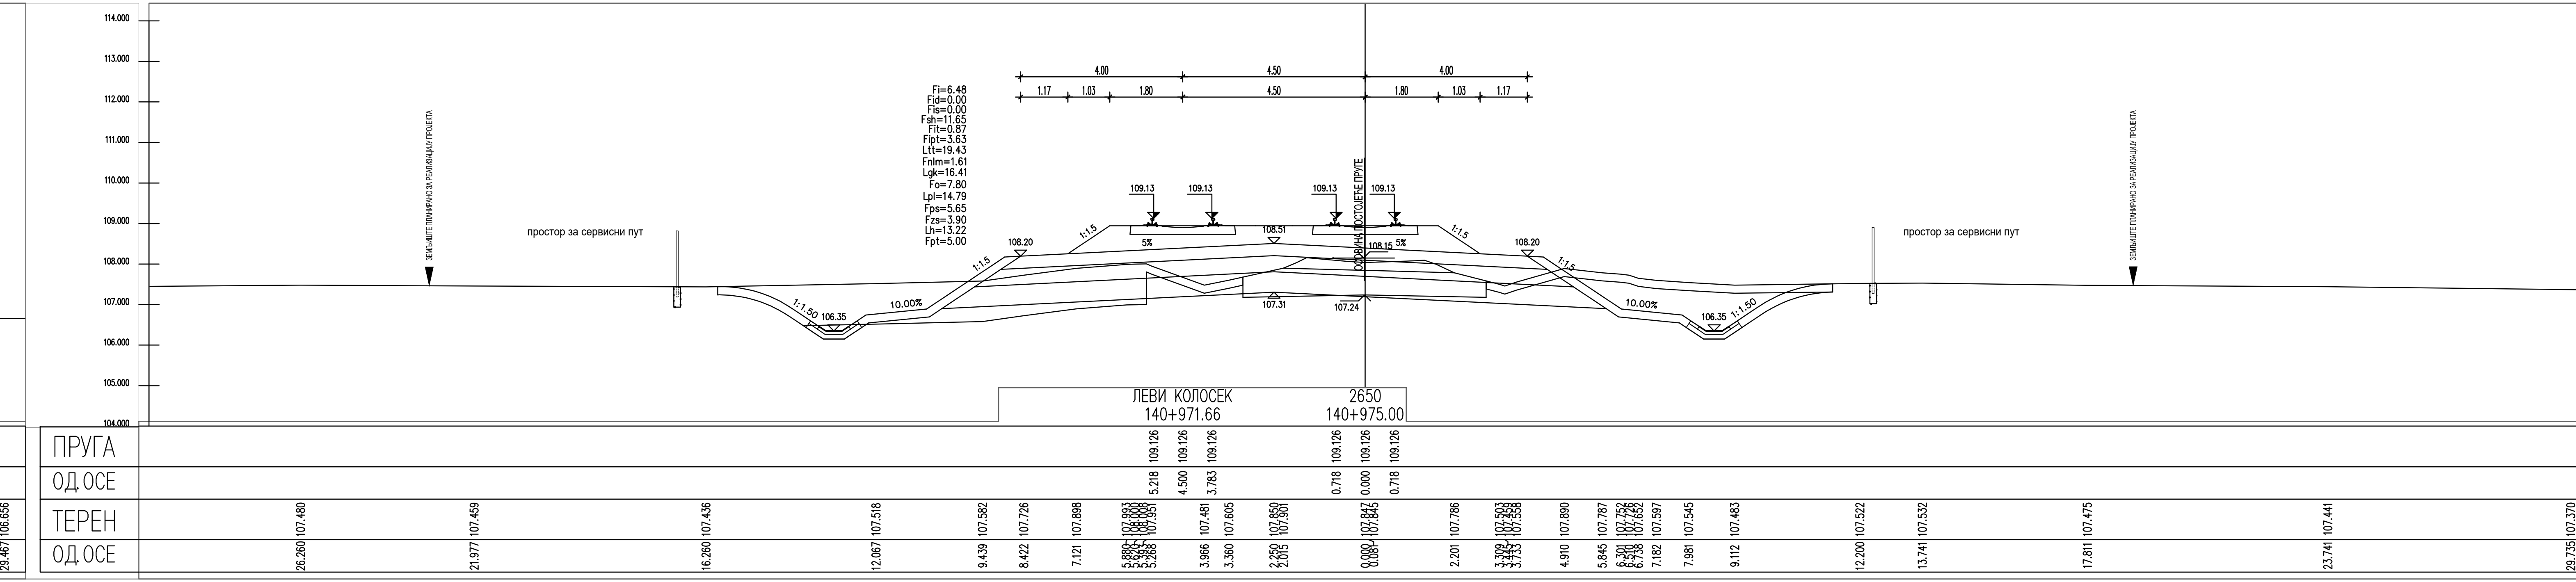
ЛЕВИ КОЛОСЕК
140+971.66
2650
140+975.00
ПРУГА
ОД.ОСЕ
ТЕРЕН
ОД.ОСЕ

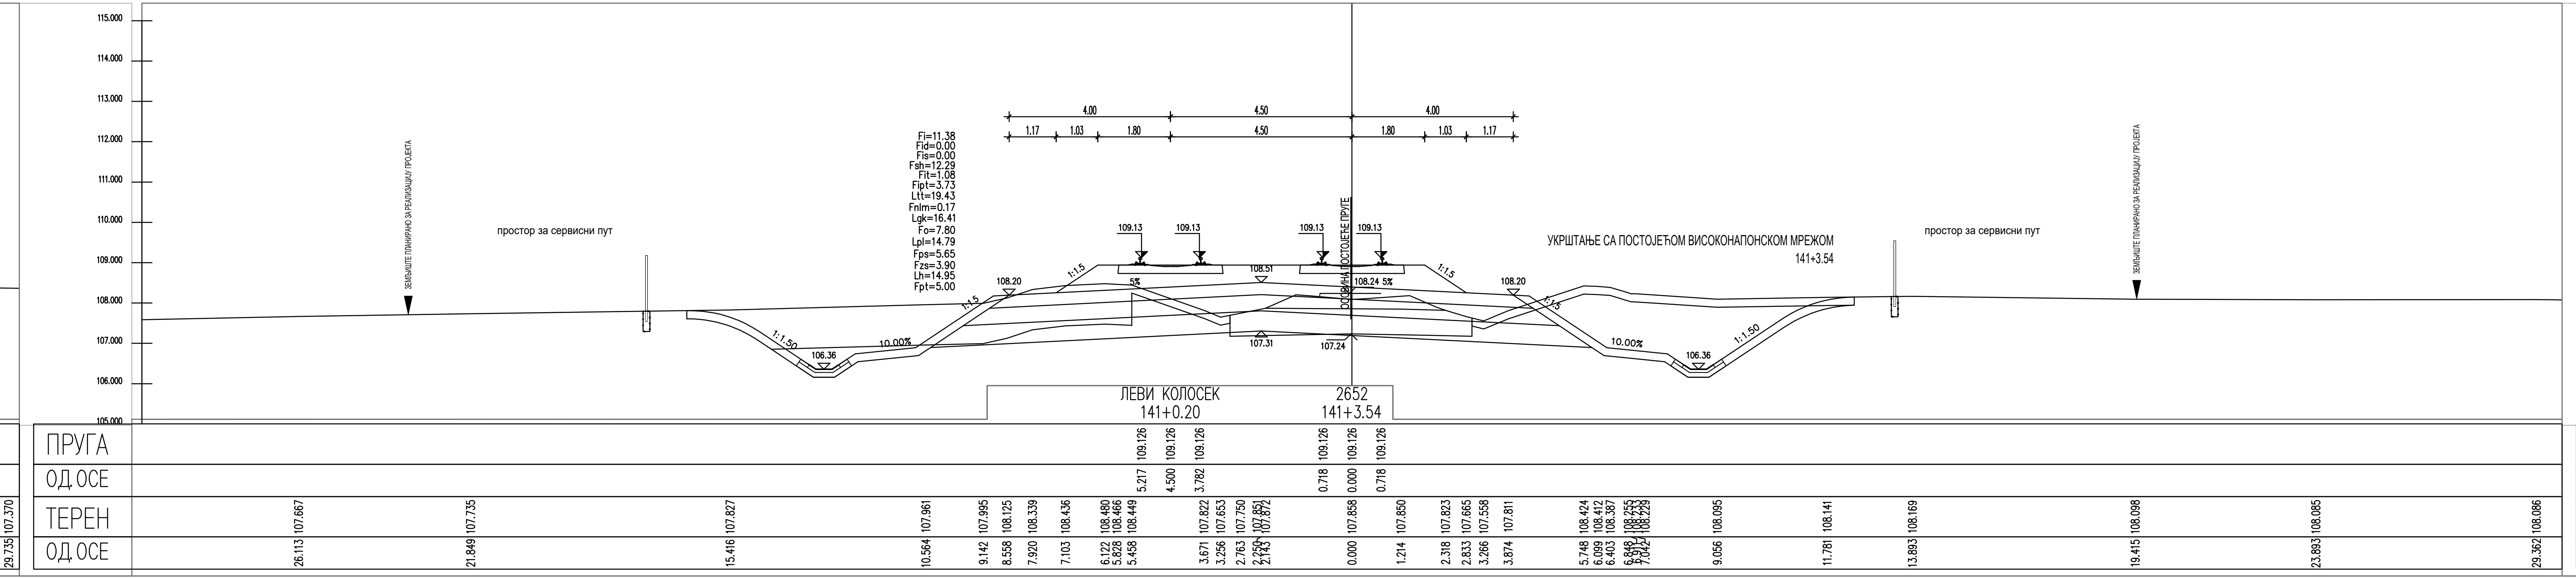
УКРШТАЊЕ СА ПОСТОЈЕЋОМ ВИСОКОНАПОНСКОМ МРЕЖОМ
141+3.54
простор за сервисни пут
ОСОВИНА ПОСТОЈЕЋЕ ПРУГЕ
ЛЕВИ КОЛОСЕК
141+0.20
2652
141+3.54
ПРУГА
ОД.ОСЕ
ТЕРЕН
ОД.ОСЕ

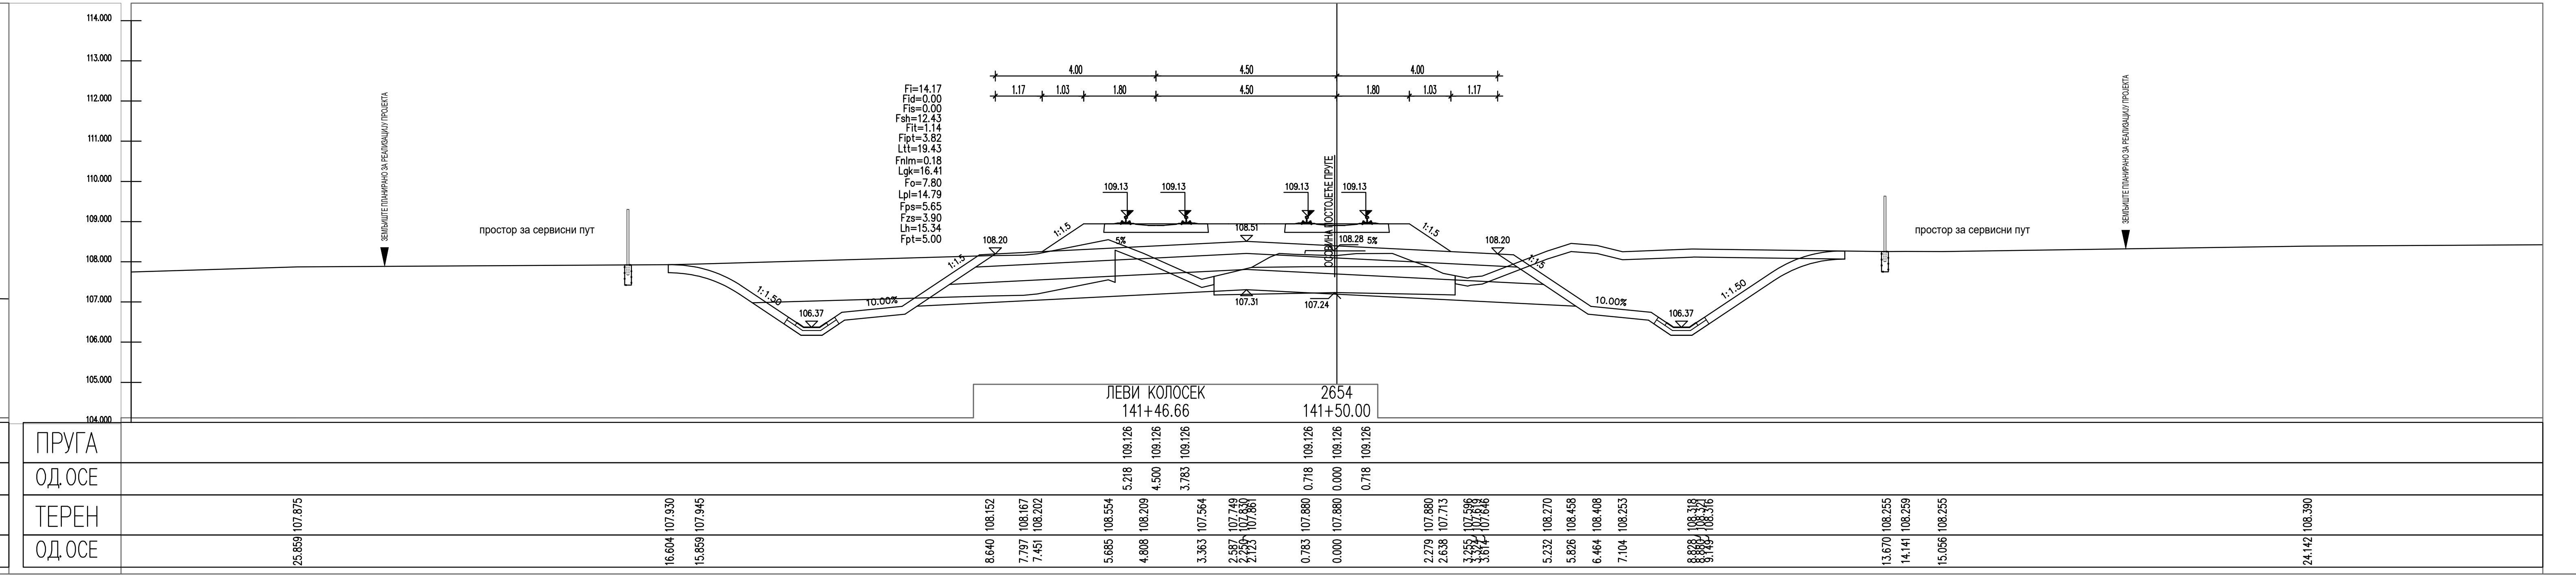
ЛЕВИ КОЛОСЕК
141+46.66
2654
141+50.00
ПРУГА
ОД.ОСЕ
ТЕРЕН
ОД.ОСЕ

ЛЕГЕНДА:

| | |
|---|---|
| Fsh... | СКИДАЊЕ ХУМУСА |
| Fit... | ИСКОП ПОСТОЈЕЋЕГ ТУЦАНИКА |
| Fipt... | ИСКОП ПОСТОЈЕЋЕГ ТАМПОНА |
| Fi... | ИСКОП |
| Fis... | ИСКОП СТЕПЕНИЦА |
| Ltt... | ВАЉАЊЕ ТЕМЕЉНОГ ТЛА |
| Fnlm... | НАСИП ОД ЛОКАЛНОГ МАТЕРИЈАЛА |
| Fnnm... | НАСИП ОД НЕКОХЕРЕНТНОГ МАТЕРИЈАЛА |
| Lgk... | ГЕОТЕКСТИЛ/ГЕОМРЕЖА |
| Fo... | СЛОЈ ОЈАЧАЊА НАСИПА-ЗАМЕНЕ ТЛА |
| Lpl... | ВАЉАЊЕ ПЛАНУМА |
| Fps... | ПРЕЛАЗНИ СЛОЈ |
| Fzs... | ЗАШТИТНИ СЛОЈ |
| Lh... | ХУМУЗИРАЊЕ |
| Fpt... | ПРОЈЕКТОВАНИ ТУЦАНИК |
| Fid... | ИСКОП ДРЕНАЖЕ |

| Број | Датум | Опис |
|---|---|---|
| 03 | | |
| 02 | | |
| 01 | | |

**Ревизиони блок:**

## САОБРАЋАЈНИ ИНСТИТУТ ЦИП, д.о.о.

Немањина 6; 11000 Београд; Србија
Тел: 011/3618-134; Факс: 011/3618-324; web site: www.sicip.co.rs

**Организациона јединица:САОБРАЋАЈНИЦЕ**

Одговорни пројектант:
**Јелена Гавран, дипл.грађ.инж.**
лиценца број: 430И0108919
Јелена Гавран

Сарадници:

Унутрашња контрола:
**Александра Лалић, дипл.грађ.инж.**

Главни пројектант:
**др Љиљана Милић Марковић, дипл.грађ.инж.**

Руководилац организационе јединице:
**мр Новица Стевановић, дипл.грађ.инж.**

Инвеститор пројекта:
**" ИНФРАСТРУКТУРА ЖЕЛЕЗНИЦЕ СРБИЈЕ " А.Д.**
**Немањина 6/IV, Београд**

Наручилац пројекта:
Joint Venture of
China Railway International Corporation Ltd. (CRIC)
No.10 Fuxing Road,Haidian District,Beijing
P.R China, 100844
China Communication Construction Company Ltd. (CCCC)
No.85 Deshengmenwai Street,Xicheng District,Beijing
P.R China, 100088

Објекат:
**ПРУГА БЕОГРАД - СУБОТИЦА - ДРЖАВНА ГРАНИЦА (КЕЛЕБИЈА)**
**ДЕОНИЦА ПРУГЕ НОВИ САД - СУБОТИЦА - ДРЖАВНА ГРАНИЦА (КЕЛЕБИЈА)**

Део пројекта:
**ПРОЈЕКАТ ТРАСЕ ПРУГЕ И СТАНИЦА - ДОЊИ И ГОРЊИ СТРОЈ**
**2/2.4.3.6 ПРОЈЕКАТ ТРАСЕ ПРУГЕ И СТАНИЦА - ДОЊИ И ГОРЊИ СТРОЈ - ОТВОРЕНА ПРУГА ЛОВЋЕНАЦ-МАЛИ ИЂОШ - БАЧКА ТОПОЛА**

| Цртеж: | Размера: |
|---|---|
| **ПОПРЕЧНИ ПРОФИЛИ** | 1:100 |

| Врста тех. док.: | датум: | Цртеж бр. |
|---|---|---|
| **ПЗИ** | **01.2022.** | 2020-250-САО-2/2.4.3.6.7.58 |

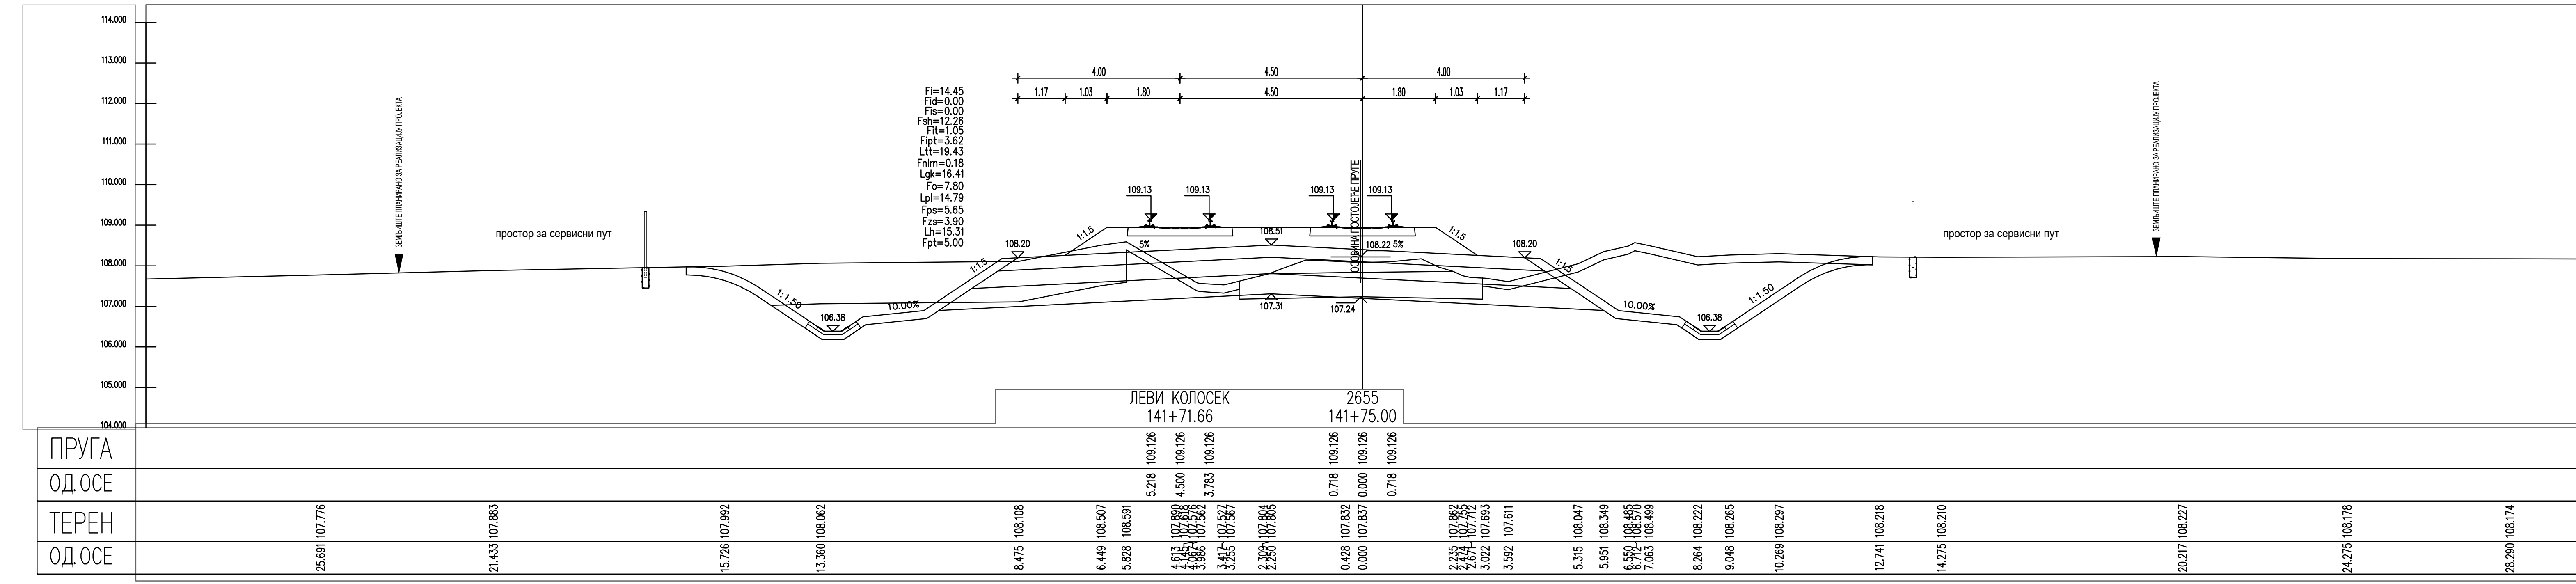
ЛЕВИ КОЛОСЕК
141+71.66
2655
141+75.00
ПРУГА
ОД.ОСЕ
ТЕРЕН
ОД.ОСЕ

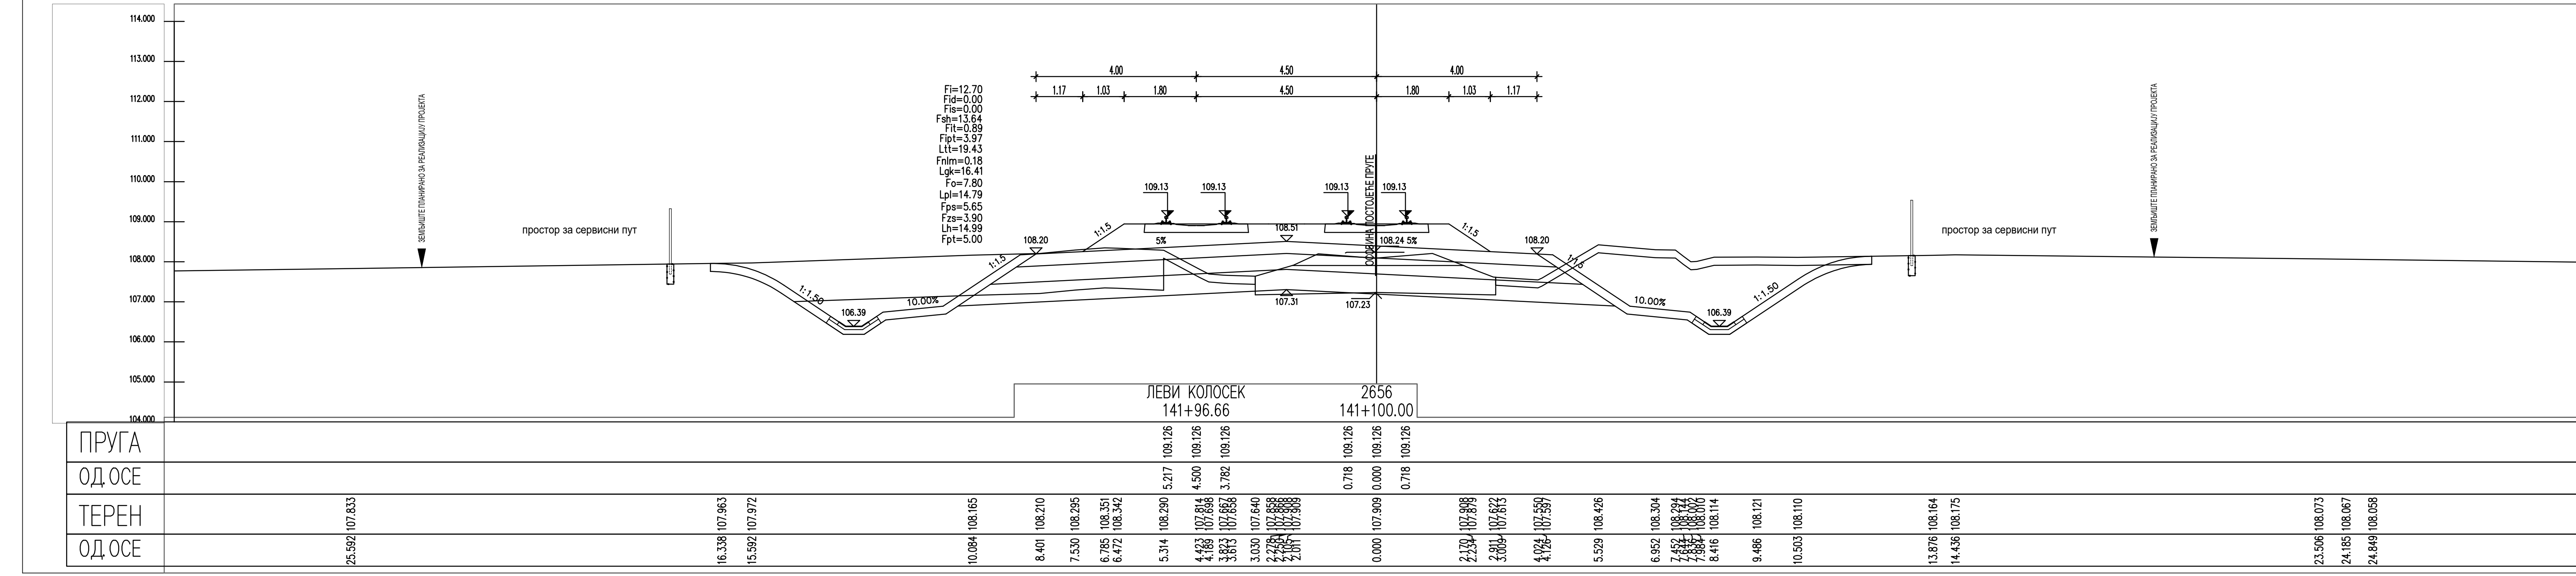
ЛЕВИ КОЛОСЕК
141+96.66
2656
141+100.00
ПРУГА
ОД.ОСЕ
ТЕРЕН
ОД.ОСЕ

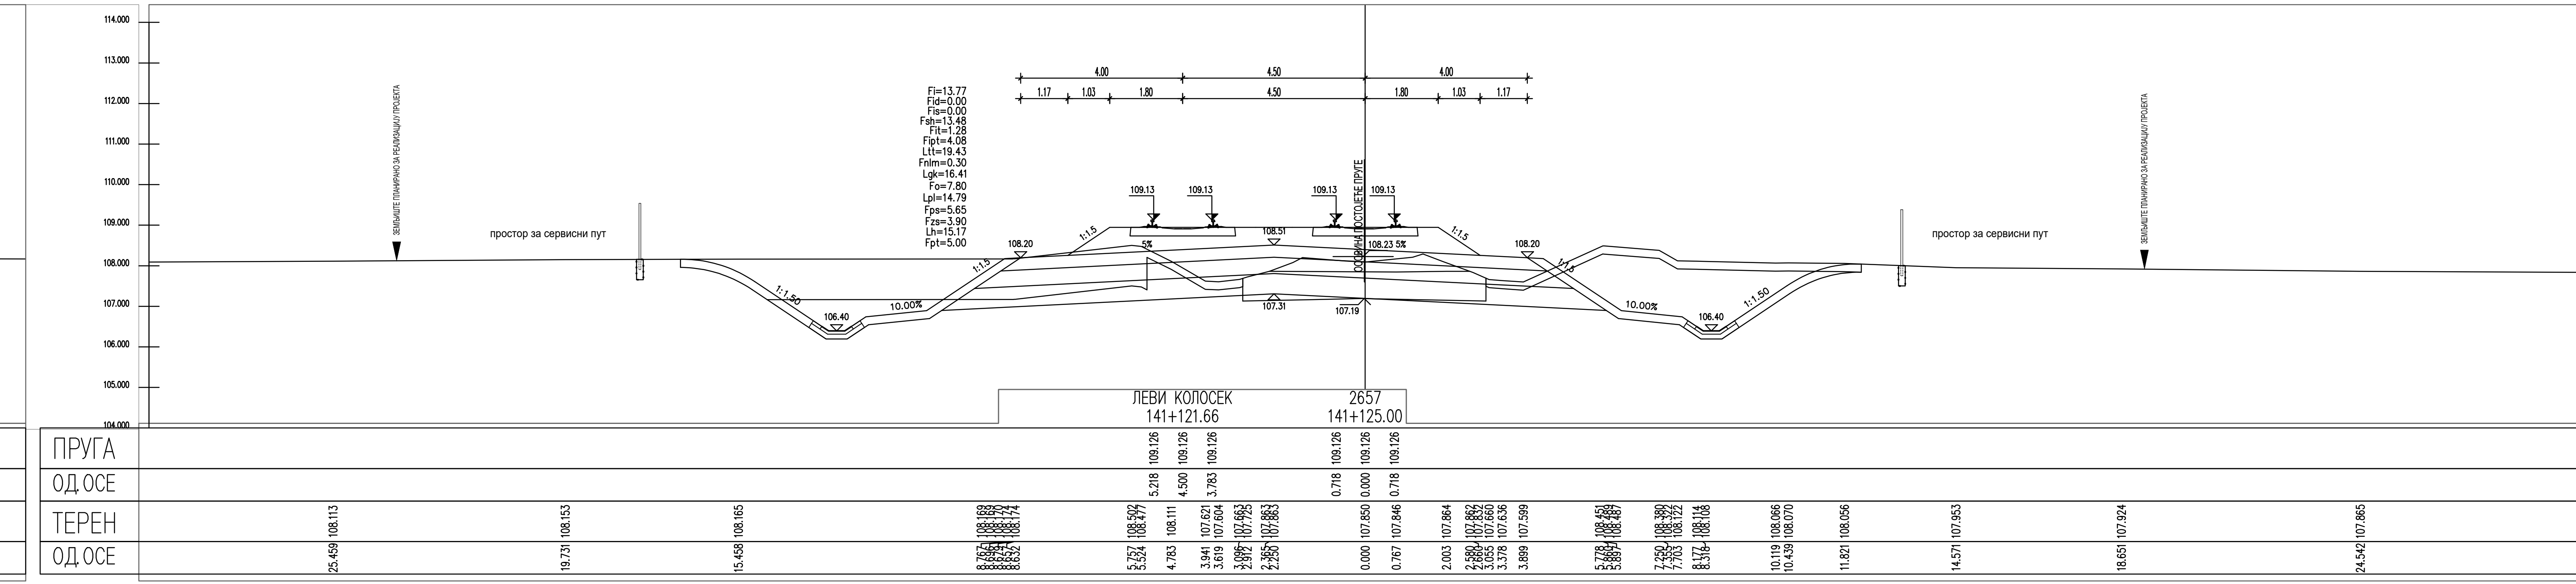
ЛЕВИ КОЛОСЕК
141+121.66
2657
141+125.00
ПРУГА
ОД.ОСЕ
ТЕРЕН
ОД.ОСЕ

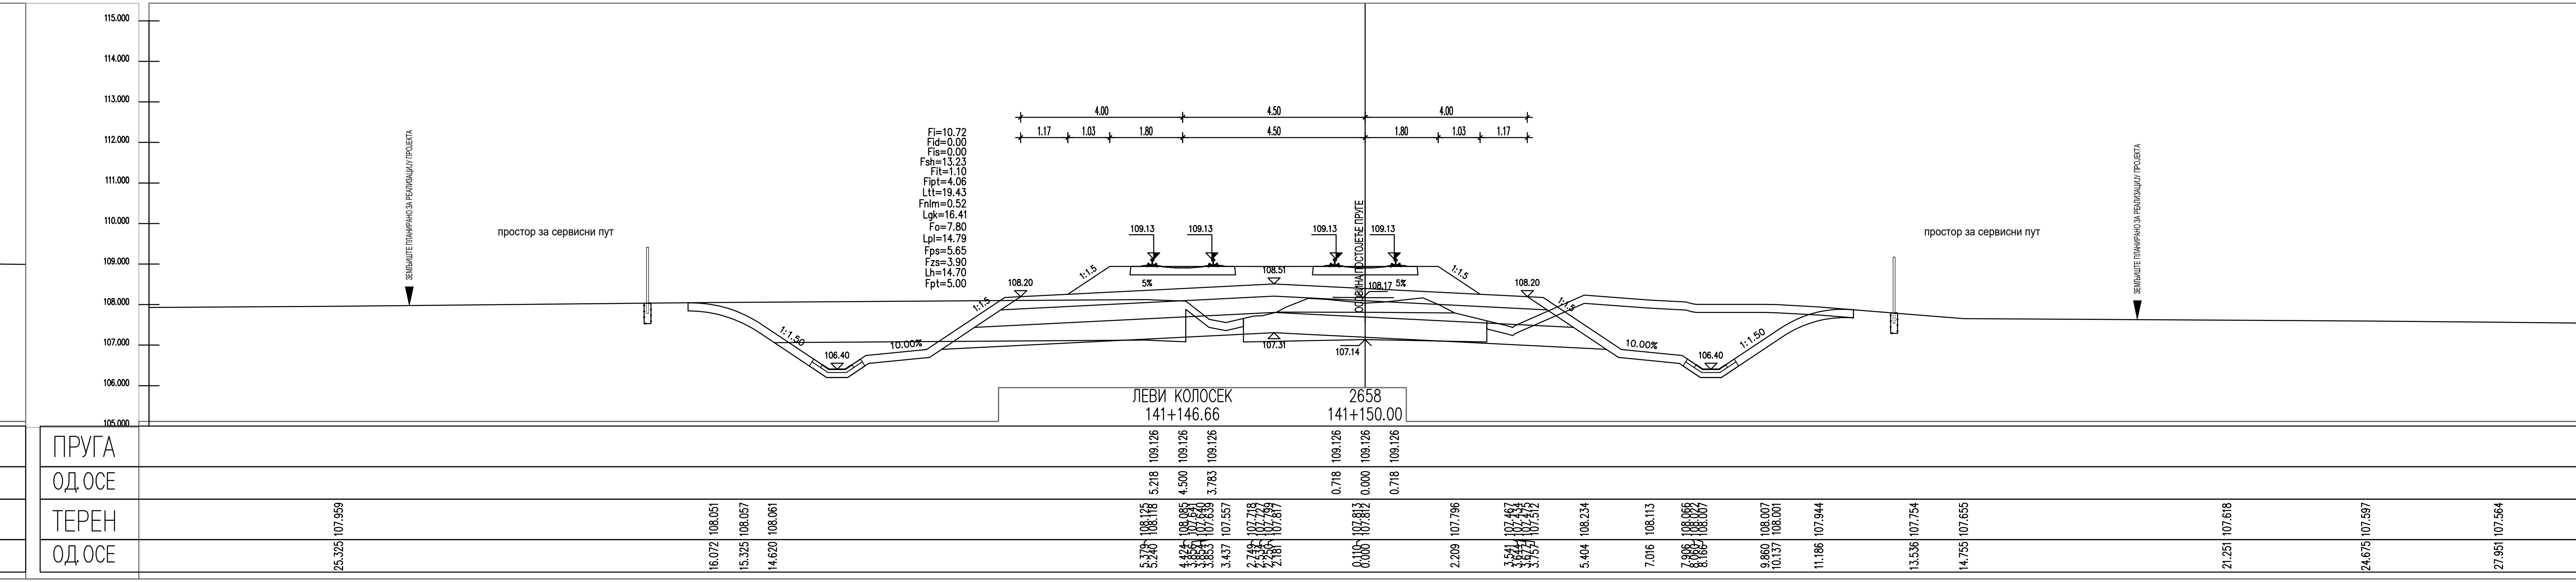
ЛЕВИ КОЛОСЕК
141+146.66
2658
141+150.00
10.00%
107.31
107.14
ПРУГА
ОД.ОСЕ
ТЕРЕН
ОД.ОСЕ

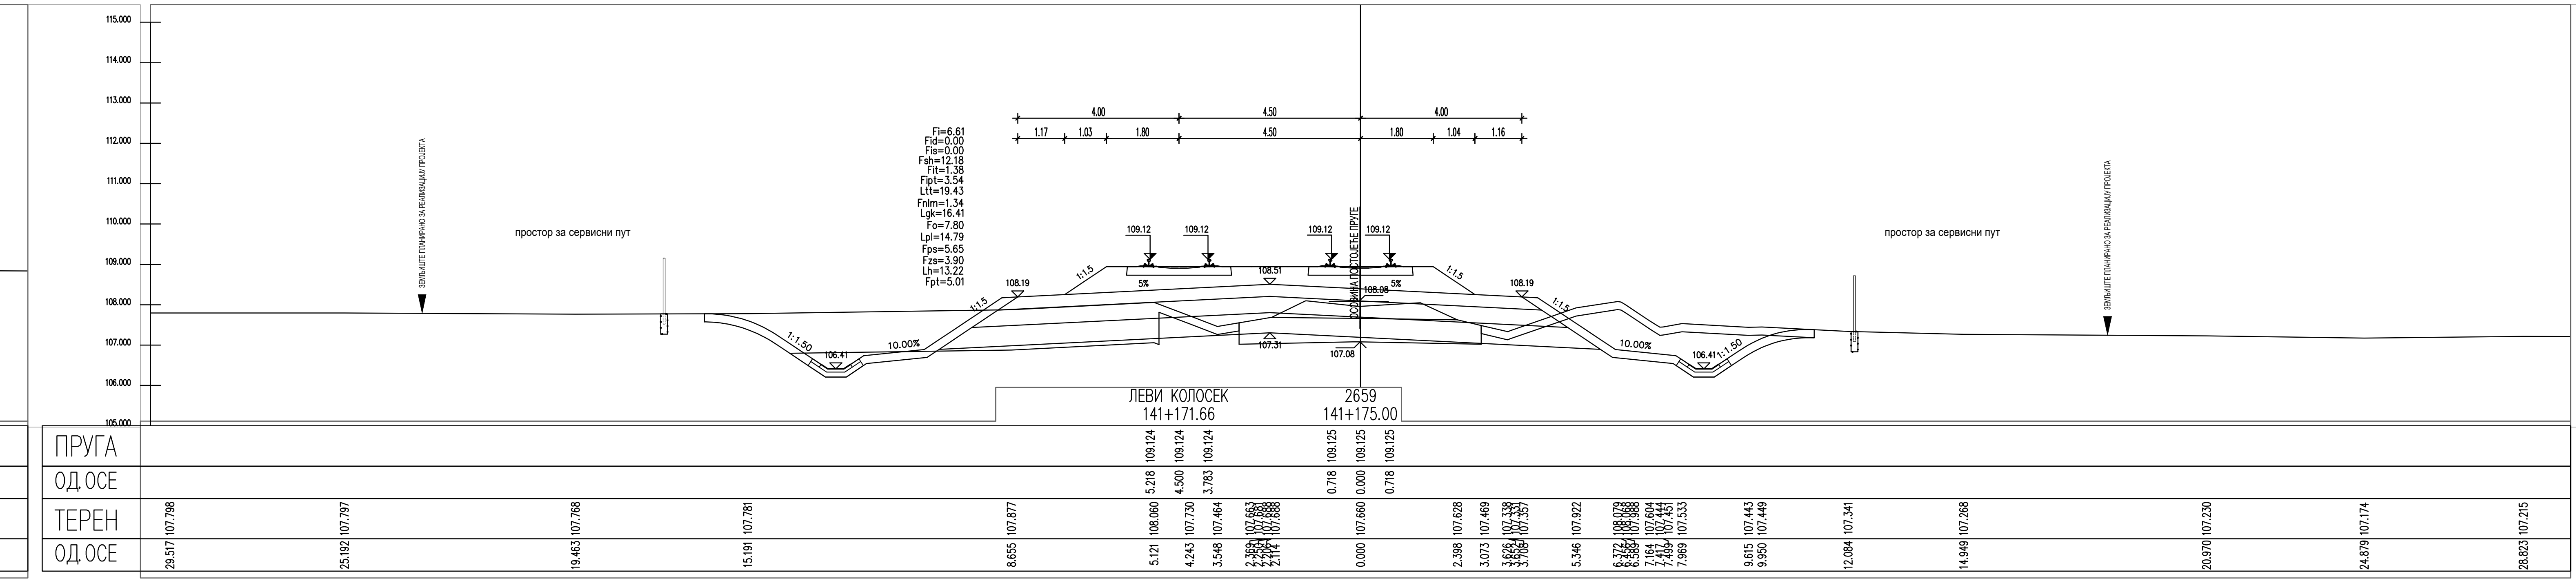
ЛЕВИ КОЛОСЕК
141+171.66
2659
141+175.00
10.00%
107.31
107.08
ПРУГА
ОД.ОСЕ
ТЕРЕН
ОД.ОСЕ

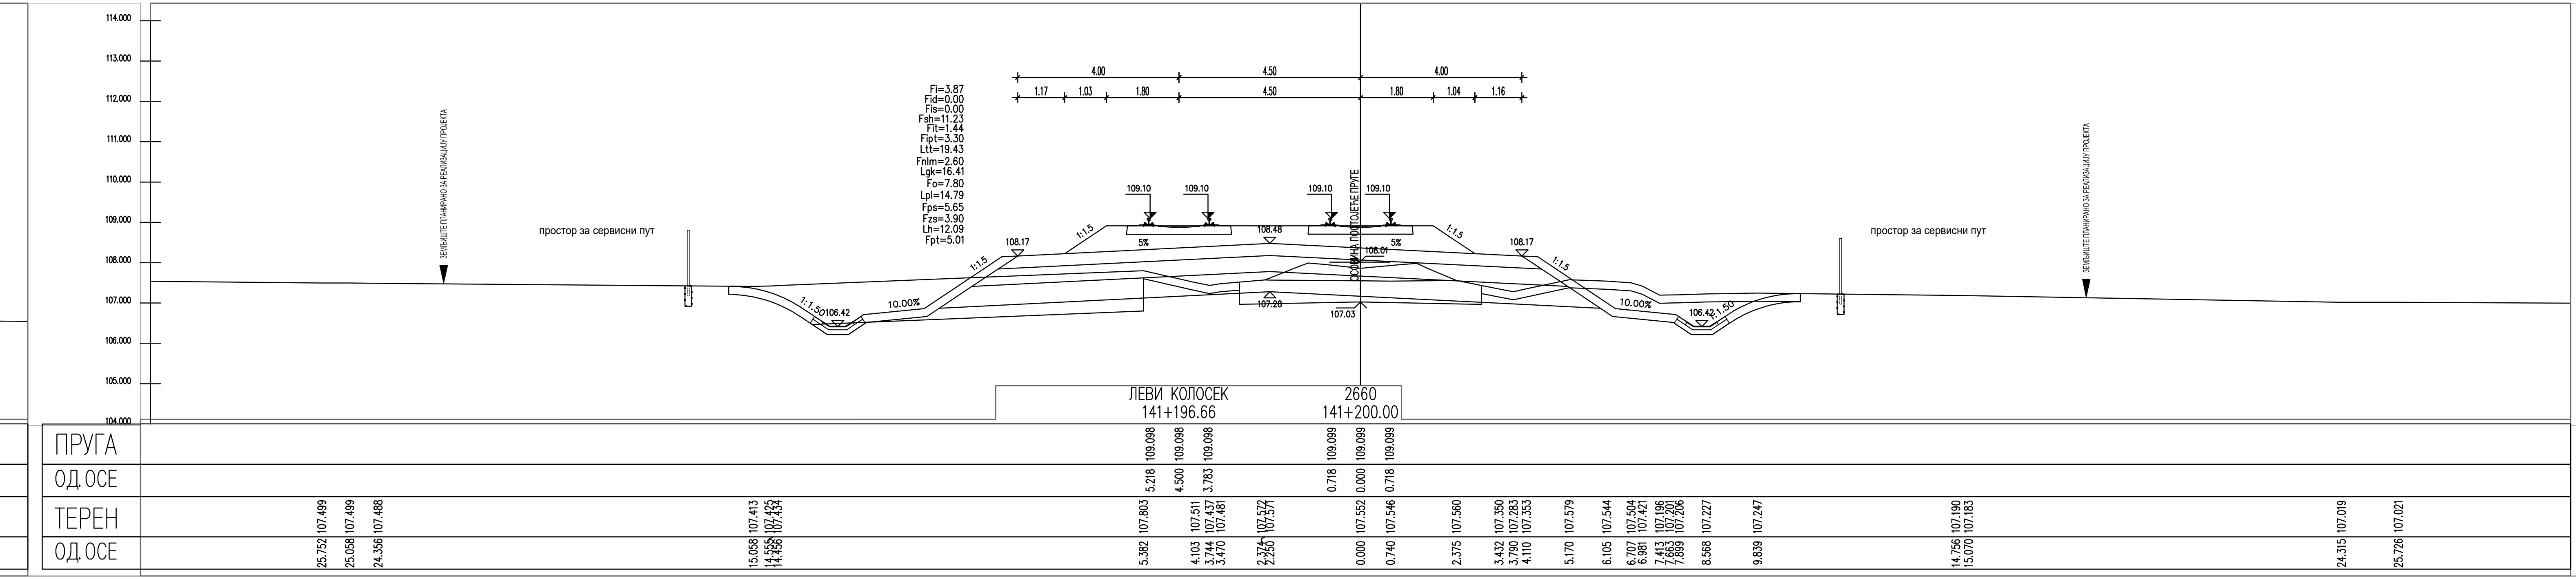
ЛЕВИ КОЛОСЕК
141+196.66
2660
141+200.00
ПРУГА
ОД.ОСЕ
ТЕРЕН
ОД.ОСЕ

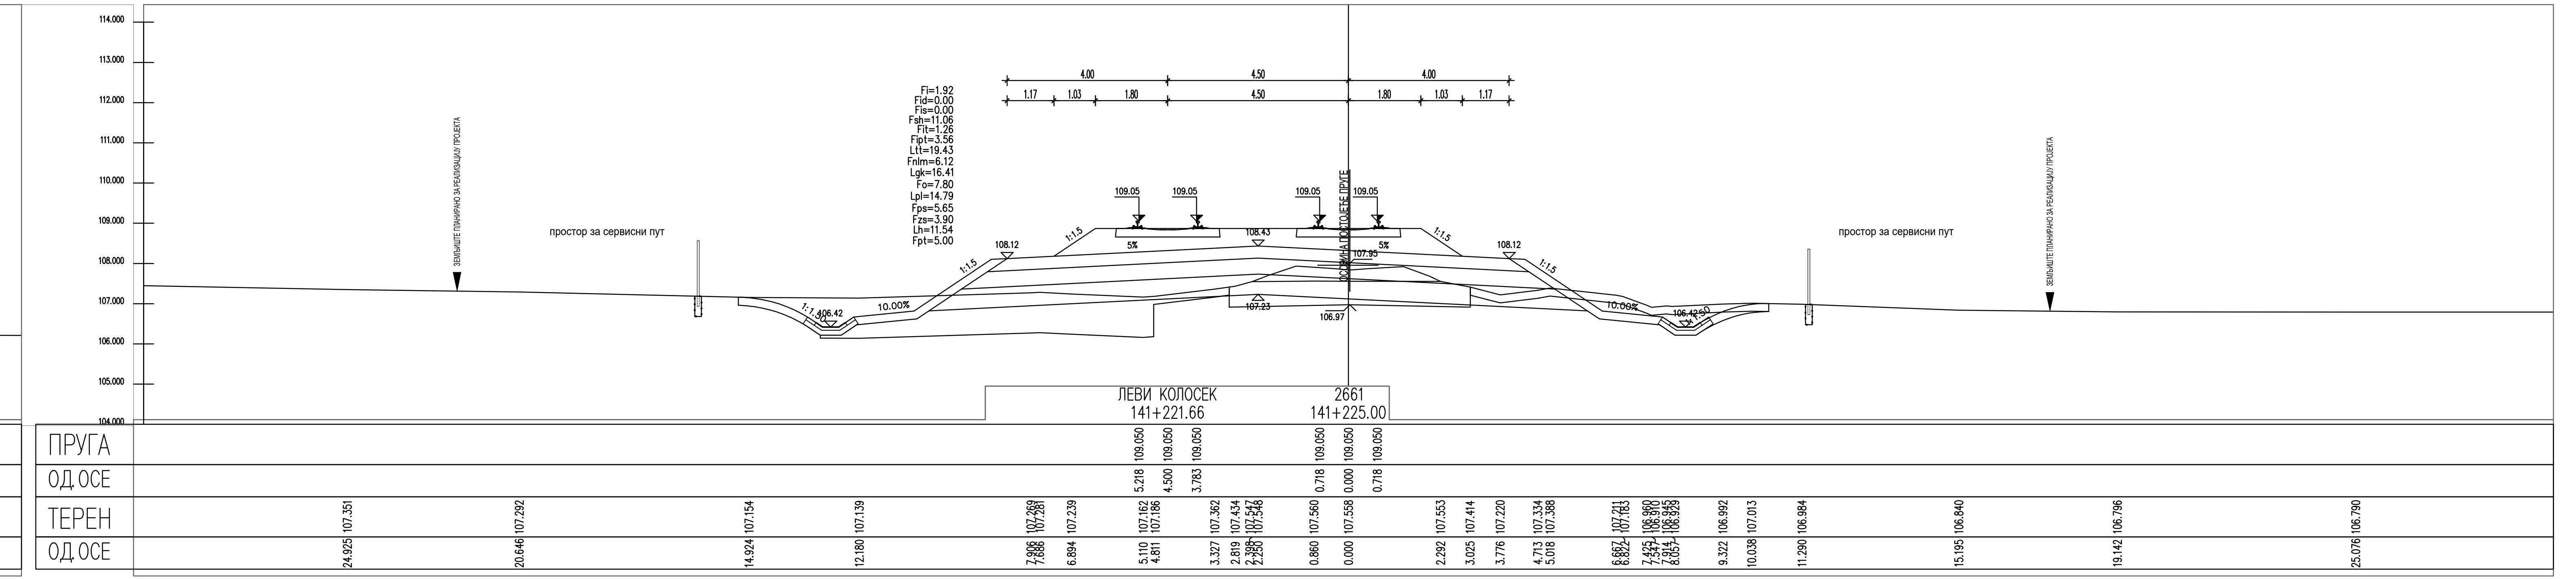
ЛЕВИ КОЛОСЕК
141+221.66
2661
141+225.00
106.97
ПРУГА
ОД.ОСЕ
ТЕРЕН
ОД.ОСЕ

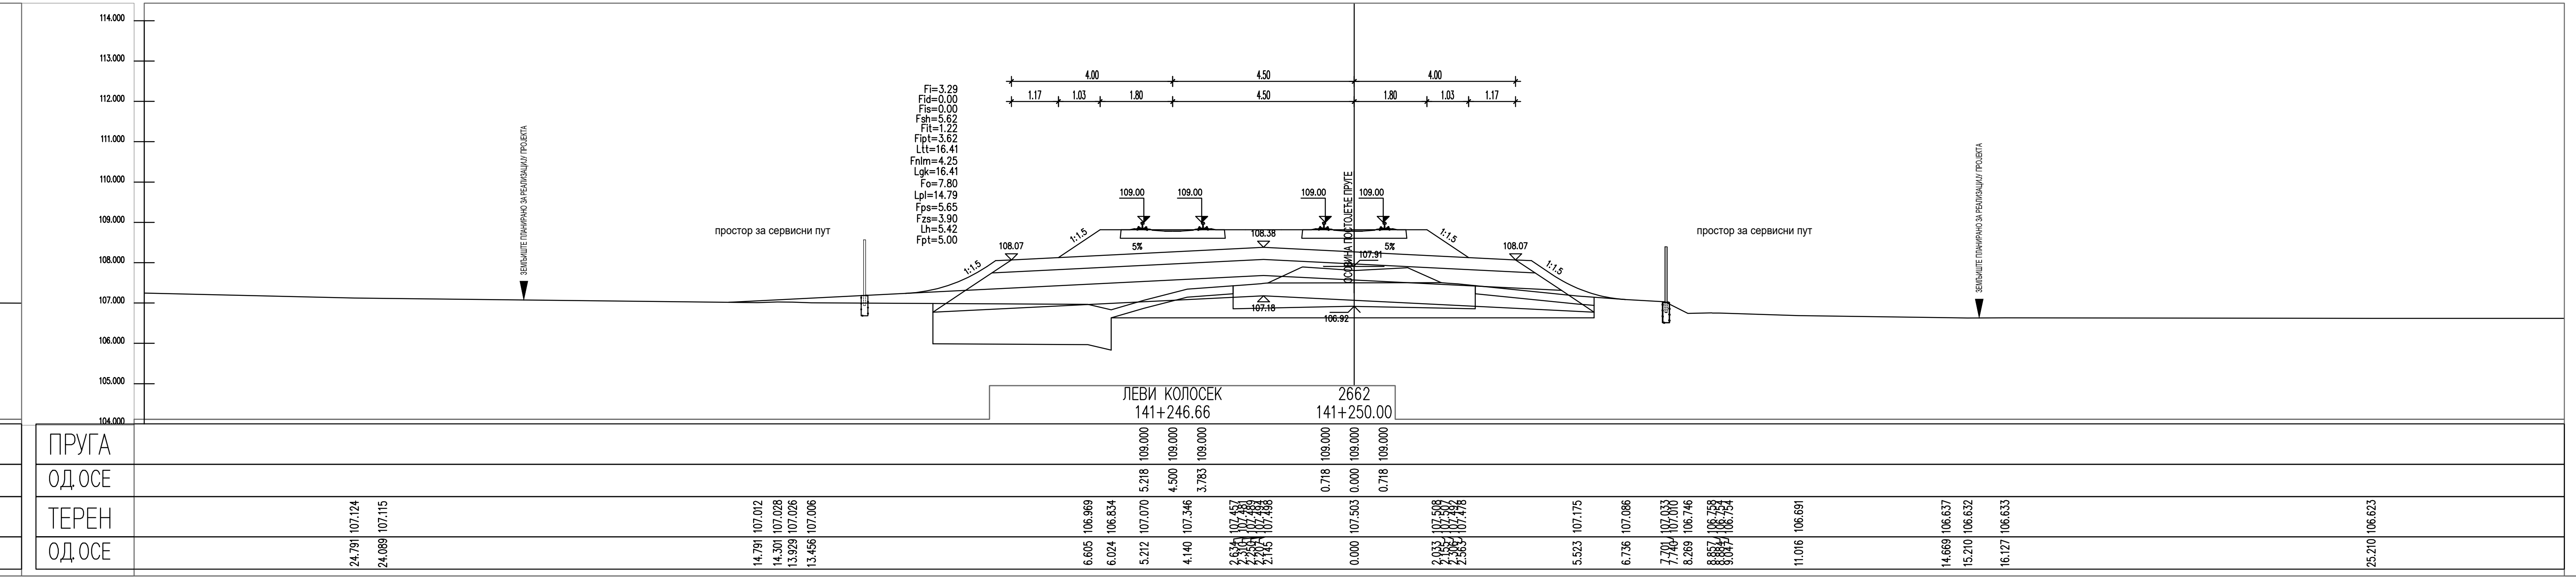
ЛЕВИ КОЛОСЕК
141+246.66
2662
141+250.00
ПРУГА
ОД.ОСЕ
ТЕРЕН
ОД.ОСЕ

ЛЕГЕНДА:

| | |
|---|---|
| Fsh... | СКИДАЊЕ ХУМУСА |
| Fit... | ИСКОП ПОСТОЈЕЋЕГ ТУЦАНИКА |
| Fipt... | ИСКОП ПОСТОЈЕЋЕГ ТАМПОНА |
| Fi... | ИСКОП |
| Fis... | ИСКОП СТЕПЕНИЦА |
| Ltt... | ВАЉАЊЕ ТЕМЕЉНОГ ТЛА |
| Fnlm... | НАСИП ОД ЛОКАЛНОГ МАТЕРИЈАЛА |
| Fnnm... | НАСИП ОД НЕКОХЕРЕНТНОГ МАТЕРИЈАЛА |
| Lgk... | ГЕОТЕКСТИЛ/ГЕОМРЕЖА |
| Fo... | СЛОЈ ОЈАЧАЊА НАСИПА-ЗАМЕНЕ ТЛА |
| Lpl... | ВАЉАЊЕ ПЛАНУМА |
| Fps... | ПРЕЛАЗНИ СЛОЈ |
| Fzs... | ЗАШТИТНИ СЛОЈ |
| Lh... | ХУМУЗИРАЊЕ |
| Fpt... | ПРОЈЕКТОВАНИ ТУЦАНИК |
| Fid... | ИСКОП ДРЕНАЖЕ |

| | | |
|---|---|---|
| 03 | | |
| 02 | | |
| 01 | | |
| Број | Датум | Опис |

**Ревизиони блок:**

**САОБРАЋАЈНИ ИНСТИТУТ ЦИП, д.о.о.**

SAOBRAĆAJNI INSTITUT CIP

**Немањина 6; 11000 Београд; Србија**
**Тел: 011/3618-134; Факс: 011/3618-324; web site: www.sicip.co.rs**

**Организациона јединица:САОБРАЋАЈНИЦЕ**

Одговорни пројектант:
**Јелена Гавран, дипл.грађ.инж.**
лиценца број: 430И0108919
Јелена Гавран

Сарадници:

Унутрашња контрола:
**Александра Лалић, дипл.грађ.инж.**

Главни пројектант:
**др Љиљана Милић Марковић, дипл.грађ.инж.**

Руководилац организационе јединице:
**мр Новица Стевановић, дипл.грађ.инж.**

Инвеститор пројекта:
**" ИНФРАСТРУКТУРА ЖЕЛЕЗНИЦЕ СРБИЈЕ " А.Д.**
**Немањина 6/IV, Београд**

Наручилац пројекта:
Joint Venture of
中国铁路国际有限公司
CHINA RAILWAY International Co., Ltd
China Railway International Corporation Ltd. (CRIC)
No.10 Fuxing Road,Haidian District,Beijing
P.R China, 100844
CHINA COMMUNICATIONS CONSTRUCTION COMPANY LIMITED
China Communication Construction Company Ltd. (CCCC)
No.85 Deshengmenwai Street,Xicheng District,Beijing
P.R China, 100088

Објекат:
**ПРУГА БЕОГРАД - СУБОТИЦА - ДРЖАВНА ГРАНИЦА (КЕЛЕБИЈА)**
**ДЕОНИЦА ПРУГЕ НОВИ САД - СУБОТИЦА - ДРЖАВНА ГРАНИЦА (КЕЛЕБИЈА)**

Део пројекта:
**ПРОЈЕКАТ ТРАСЕ ПРУГЕ И СТАНИЦА - ДОЊИ И ГОРЊИ СТРОЈ**
**2/2.4.3.6 ПРОЈЕКАТ ТРАСЕ ПРУГЕ И СТАНИЦА - ДОЊИ И ГОРЊИ СТРОЈ -**
**ОТВОРЕНА ПРУГА ЛОВЋЕНАЦ-МАЛИ ИЂОШ - БАЧКА ТОПОЛА**

Цртеж:
**ПОПРЕЧНИ ПРОФИЛИ**

Размера:
1:100

| Врста тех. док.: | датум: | Цртеж бр. |
|---|---|---|
| **ПЗИ** | **01.2022.** | 2020-250-САО-2/2.4.3.6.7.59 |

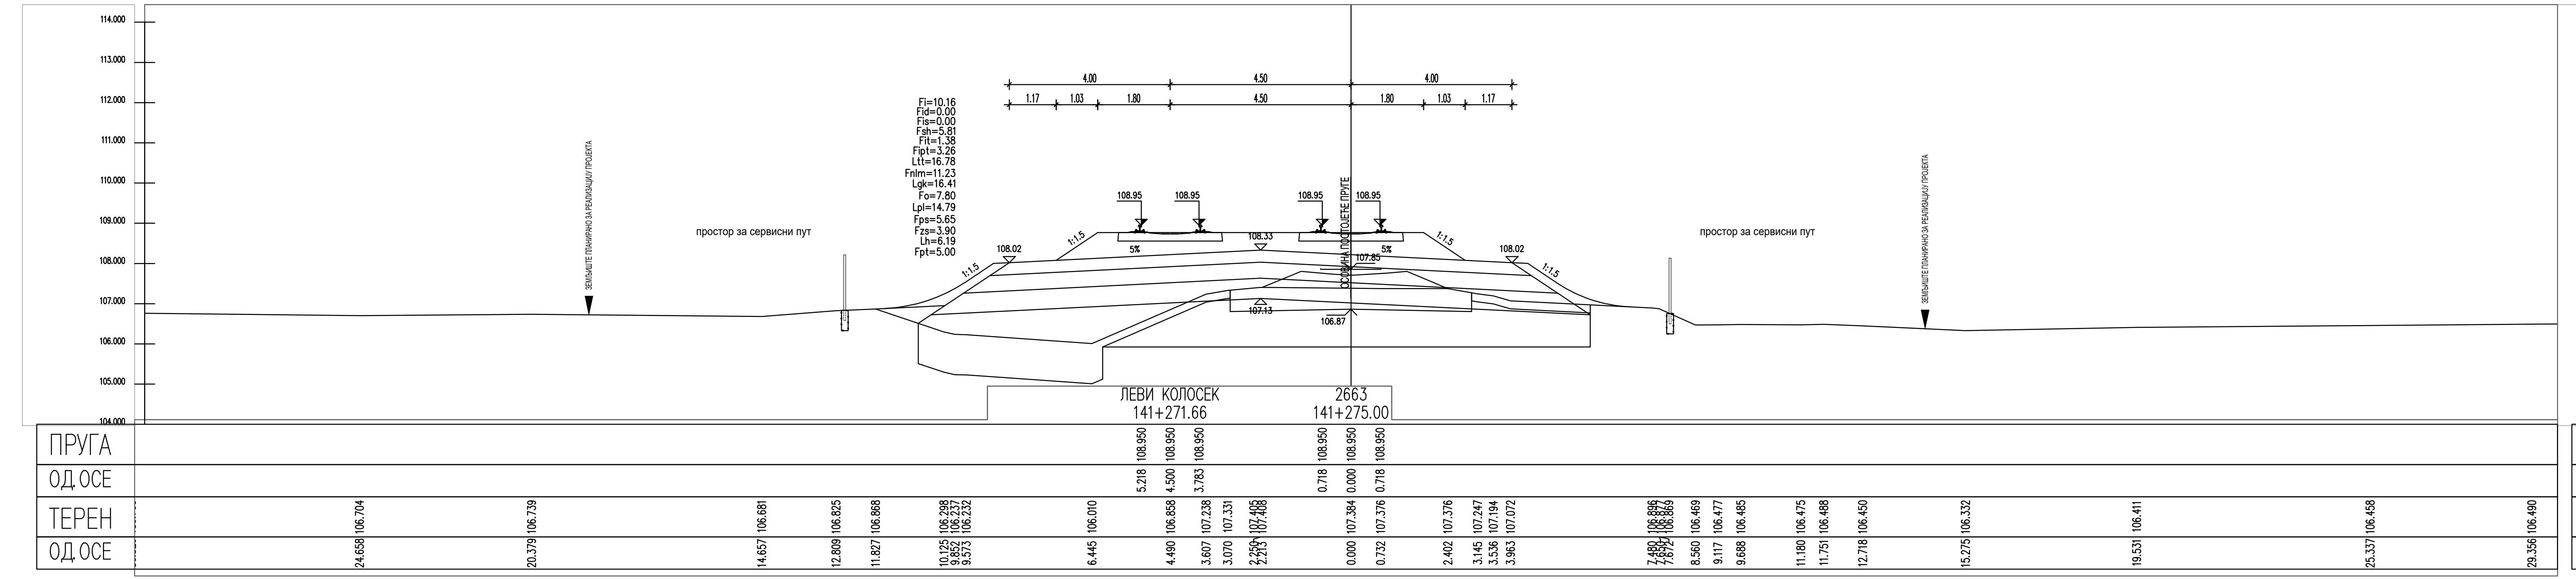

141+271.66
141+275.00
ПРУГА
ОД ОСЕ
ТЕРЕН
ОД ОСЕ

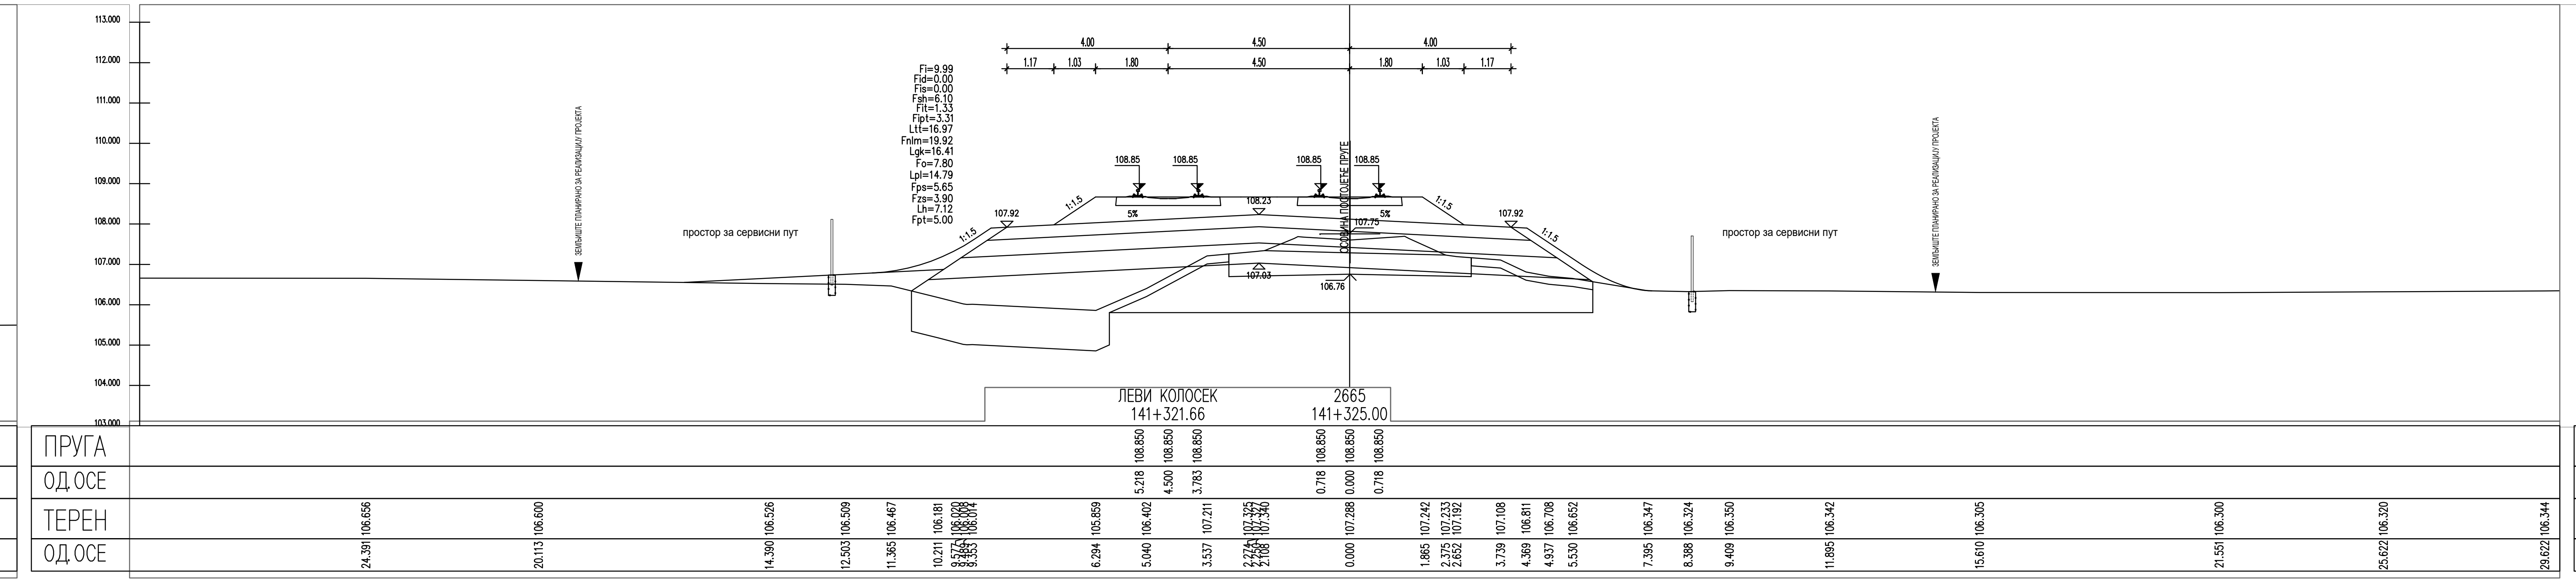

141+321.66
141+325.00
ПРУГА
ОД ОСЕ
ТЕРЕН
ОД ОСЕ

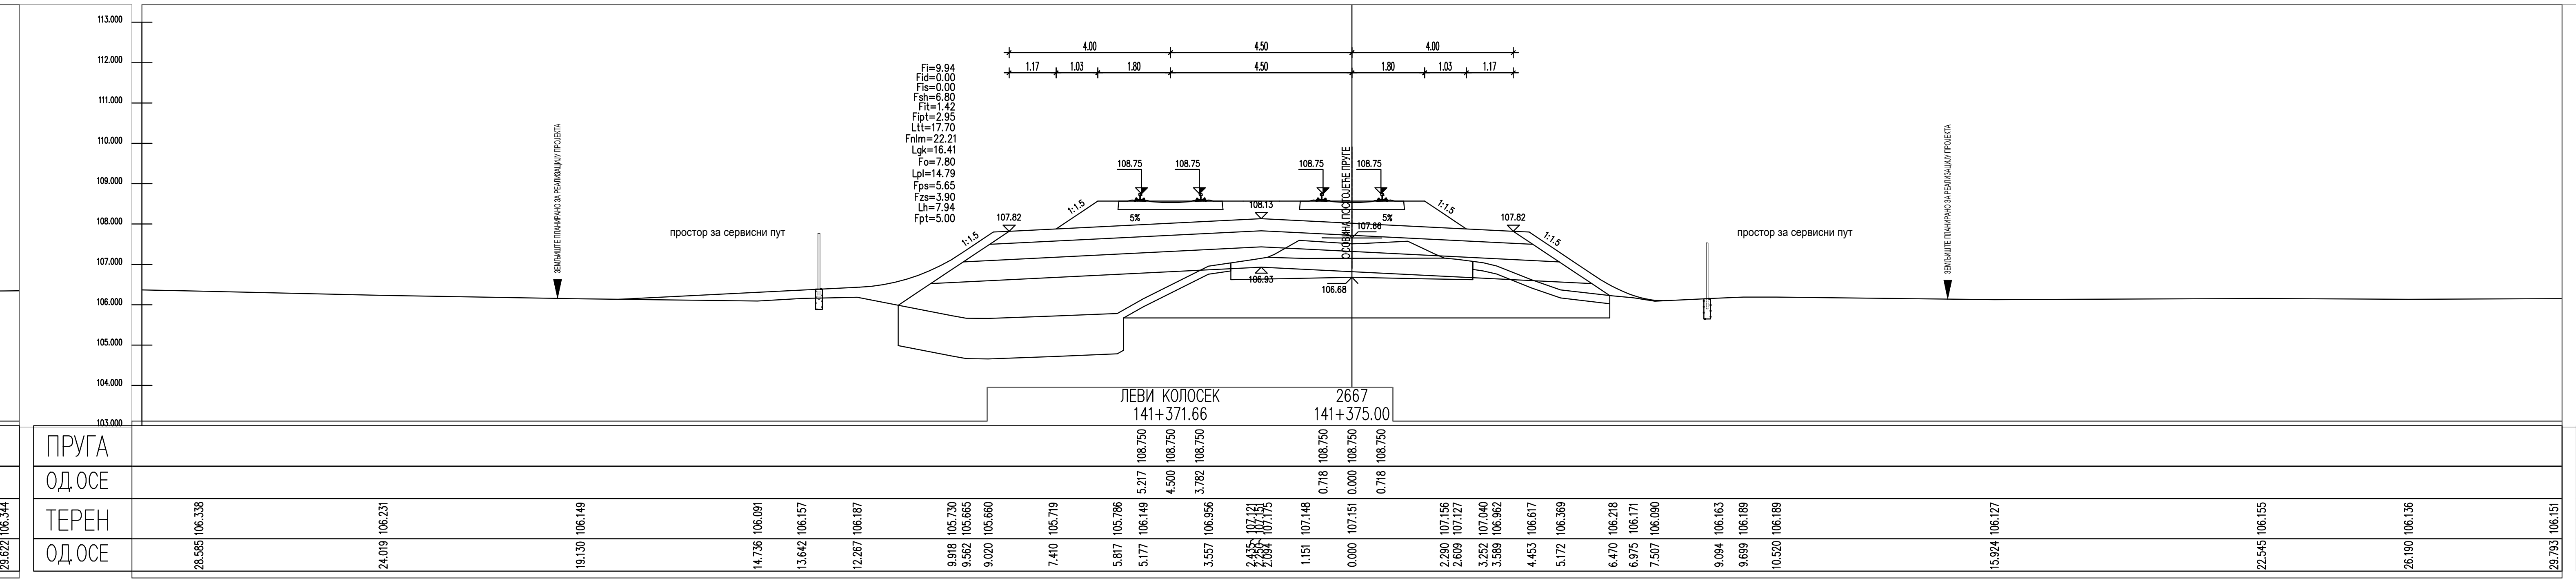

141+371.66
141+375.00
ПРУГА
ОД ОСЕ
ТЕРЕН
ОД ОСЕ

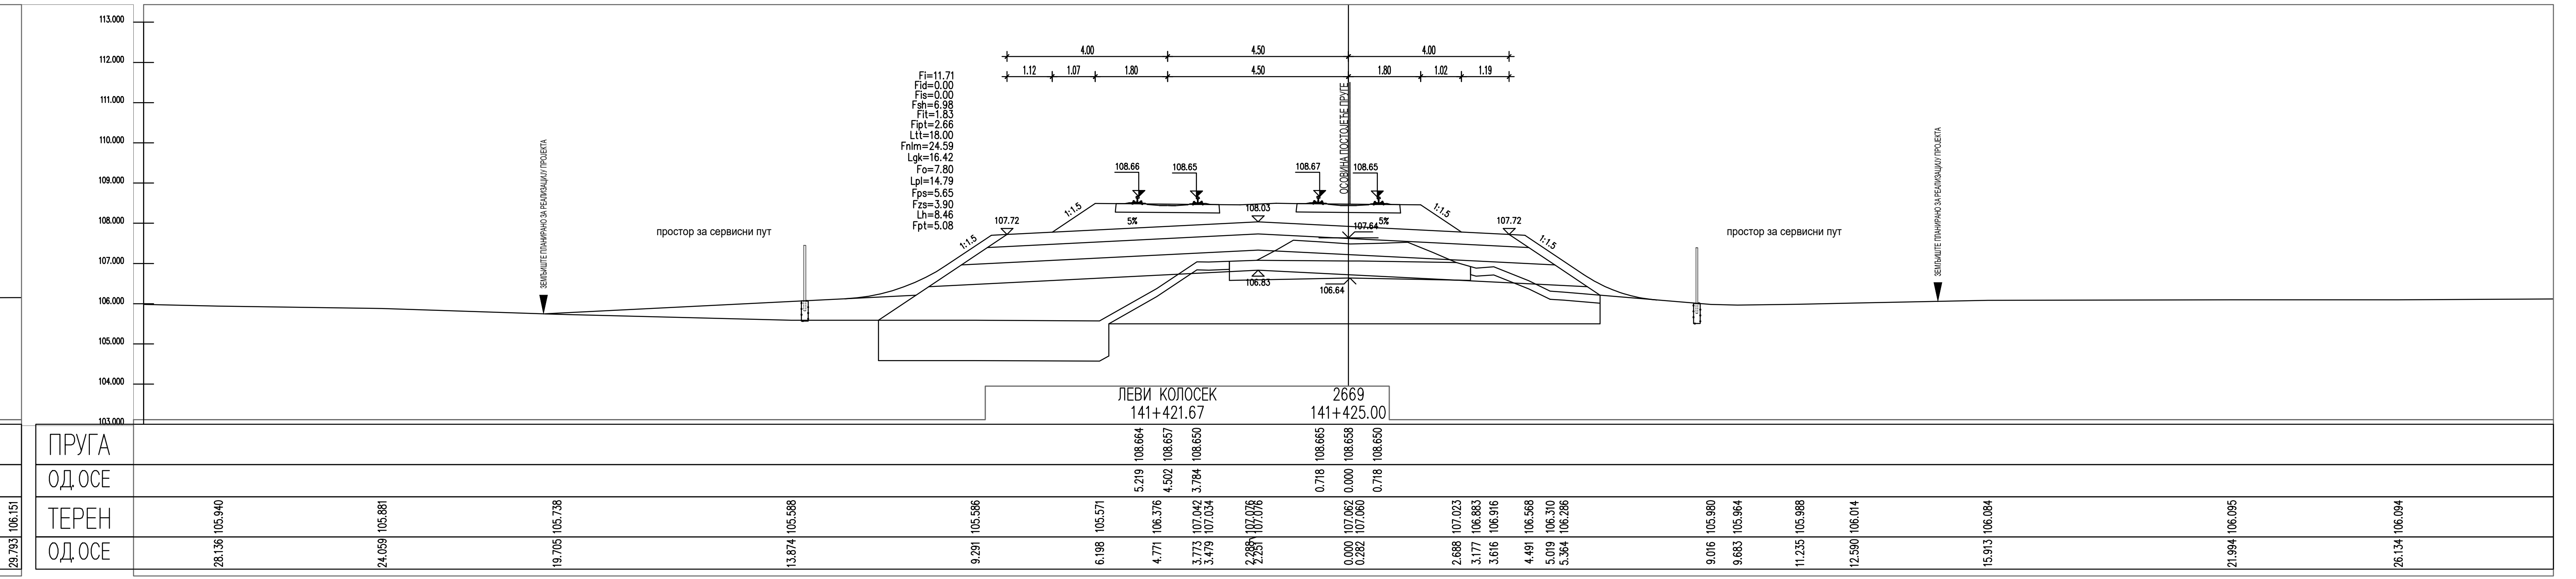

141+421.67
141+425.00

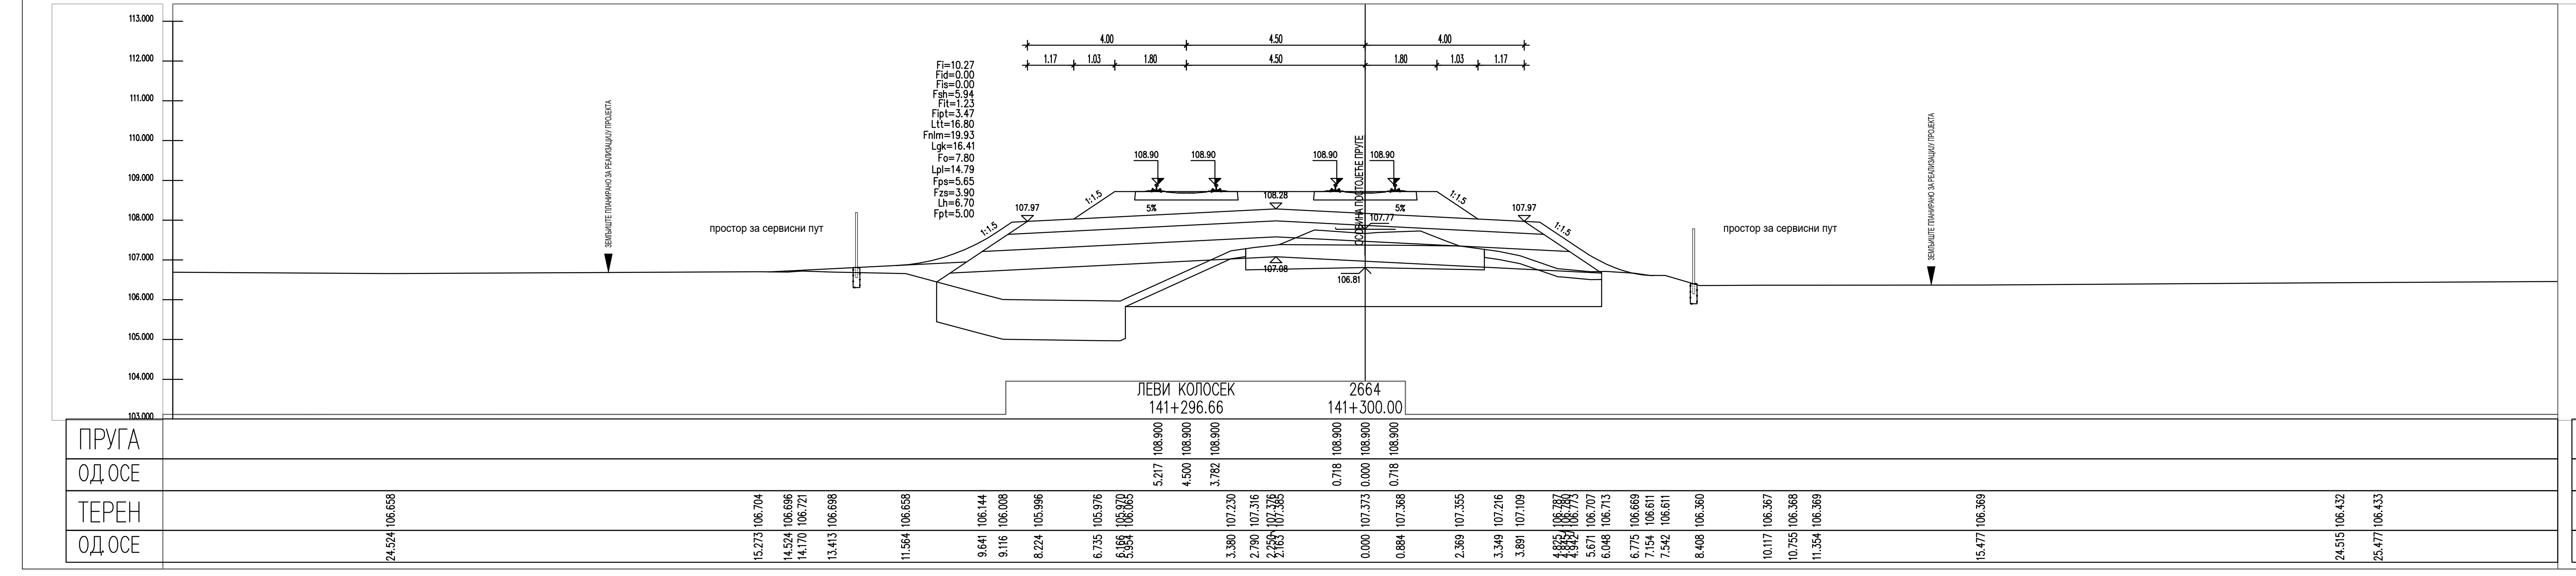

ПРУГА
ОД ОСЕ
ТЕРЕН
ОД ОСЕ

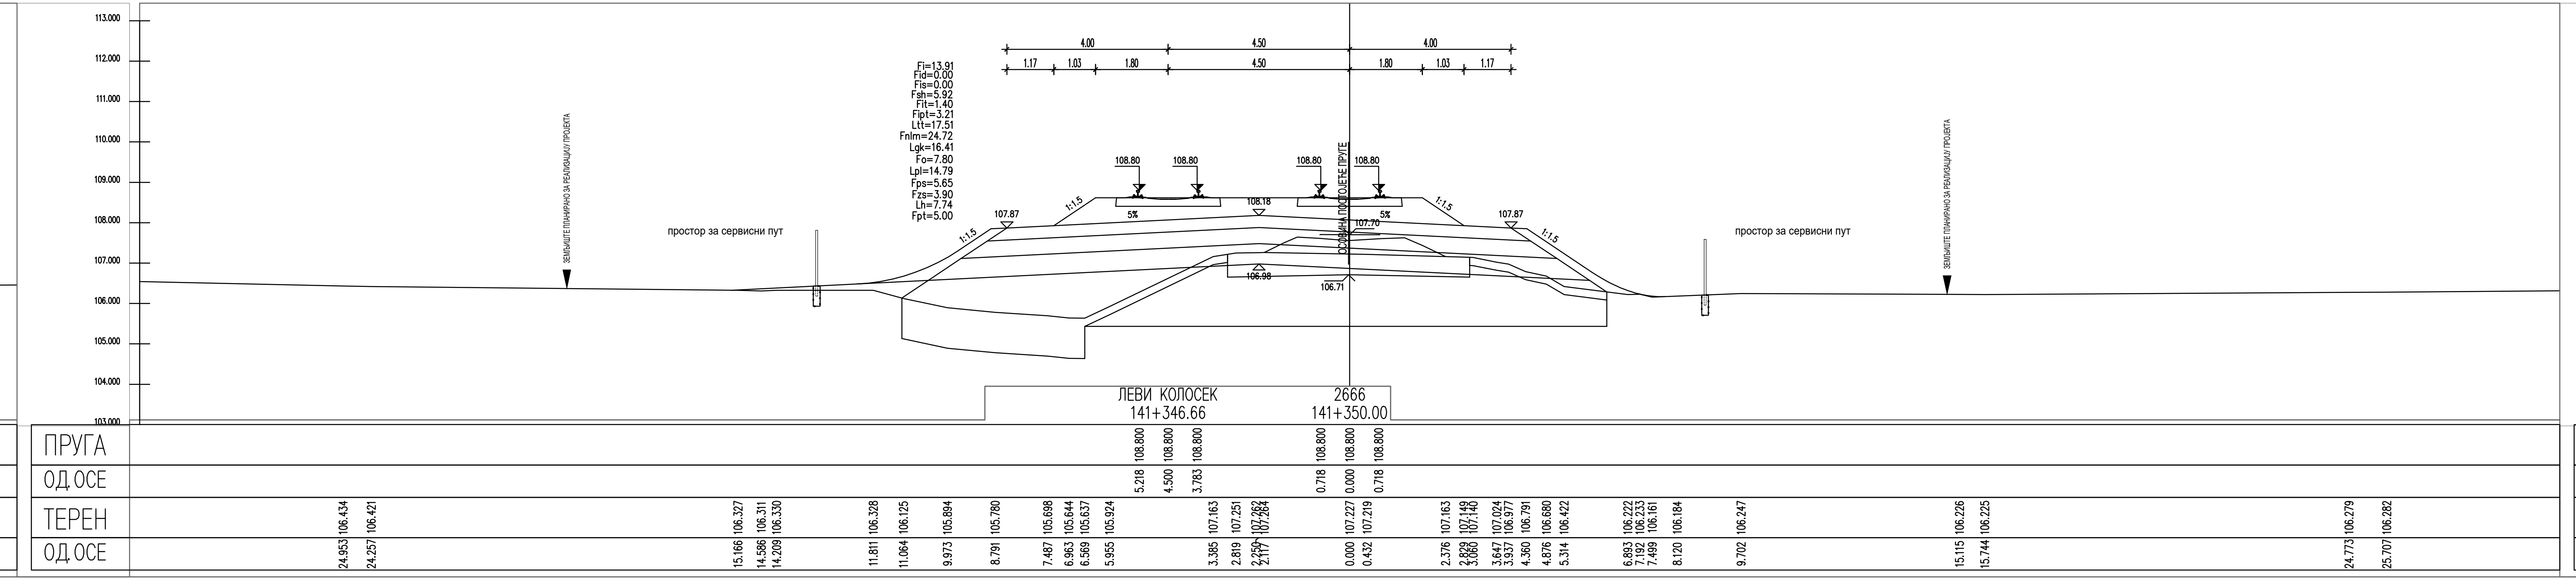

ПРУГА
ОД ОСЕ
ТЕРЕН
ОД ОСЕ

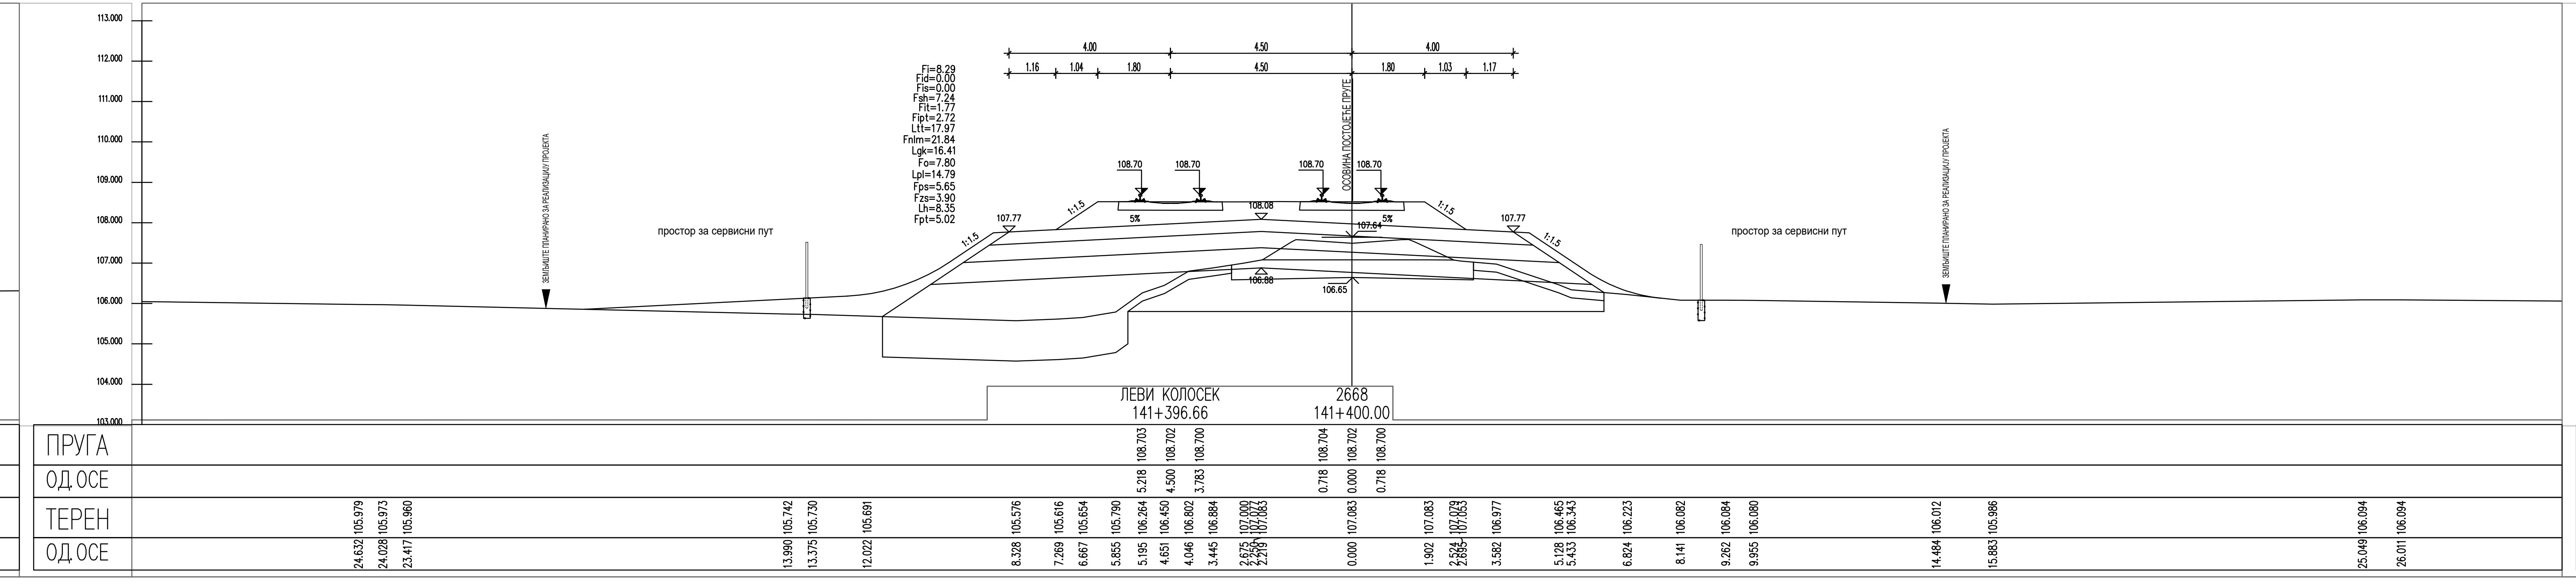

ПРУГА
ОД ОСЕ
ТЕРЕН
ОД ОСЕ

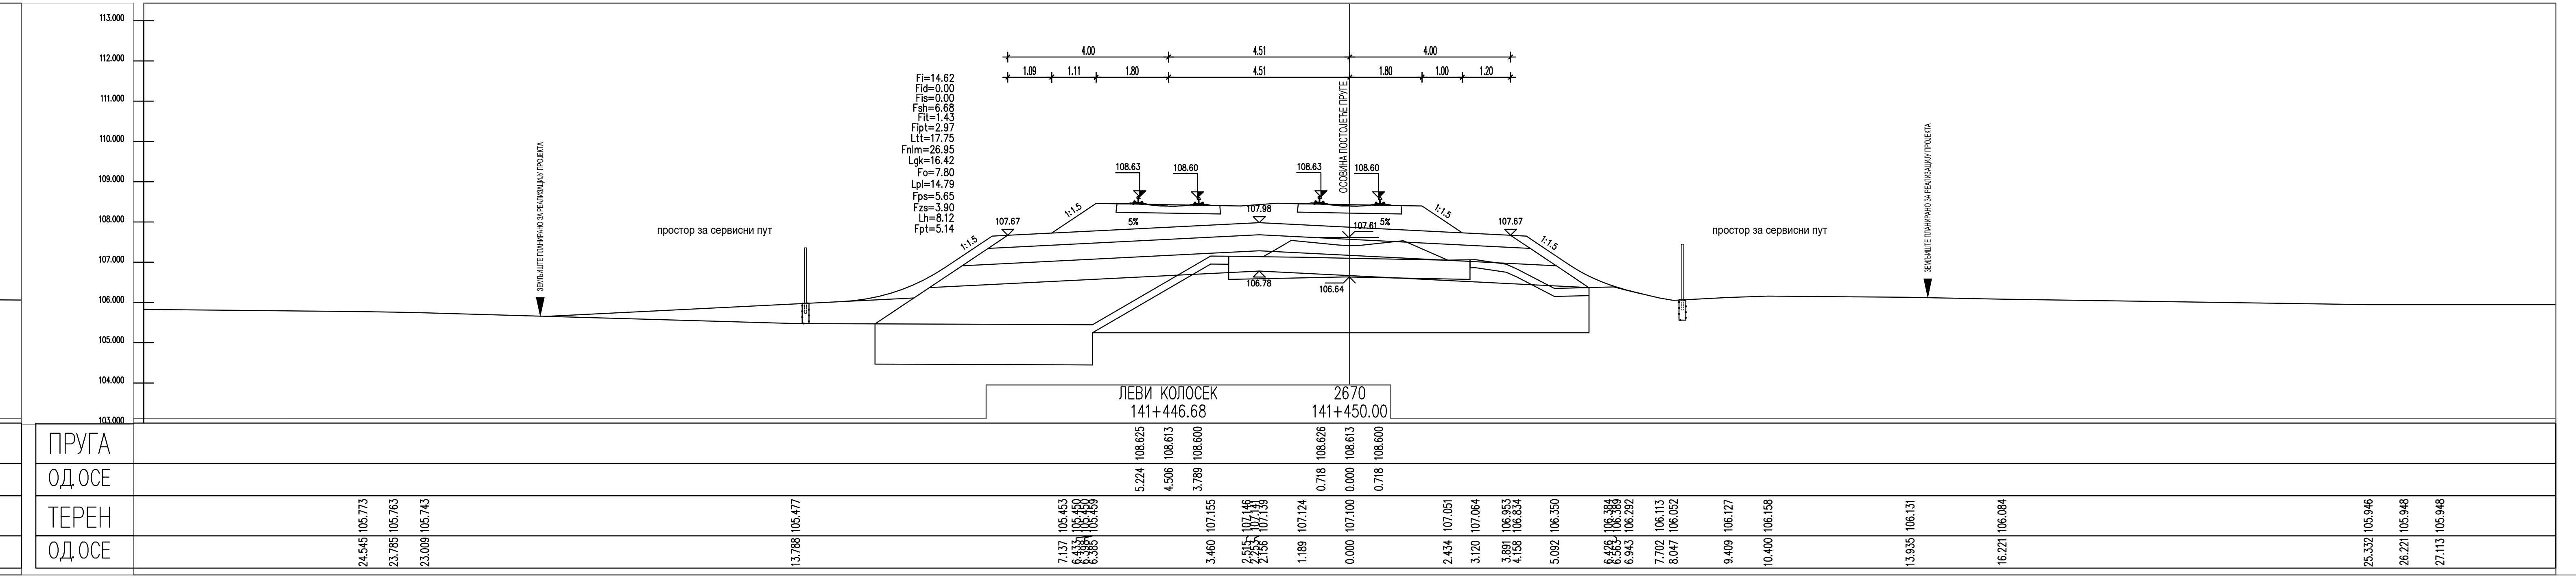

ПРУГА
ОД ОСЕ
ТЕРЕН
ОД ОСЕ

ЛЕГЕНДА:

Fsh... СКИДАЊЕ ХУМУСА
Fit... ИСКОП ПОСТОЈЕЋЕГ ТУЦАНИКА
Fipt... ИСКОП ПОСТОЈЕЋЕГ ТАМПОНА
Fi... ИСКОП
Fis... ИСКОП СТЕПЕНИЦА
Ltt... ВАЉАЊЕ ТЕМЕЉНОГ ТЛА
Fnlm... НАСИП ОД ЛОКАЛНОГ МАТЕРИЈАЛА
Fnnm... НАСИП ОД НЕКОХЕРЕНТНОГ МАТЕРИЈАЛА
Lgk... ГЕОТЕКСТИЛ/ГЕОМРЕЖА
Fo... СЛОЈ ОЈАЧАЊА НАСИПА-ЗАМЕНЕ ТЛА
Lpl... ВАЉАЊЕ ПЛАНУМА
Fps... ПРЕЛАЗНИ СЛОЈ
Fzs... ЗАШТИТНИ СЛОЈ
Lh... ХУМУЗИРАЊЕ
Fpt... ПРОЈЕКТОВАНИ ТУЦАНИК
Fid... ИСКОП ДРЕНАЖЕ

| | | |
|---|---|---|
| 03 | | |
| 02 | | |
| 01 | | |
| Број | Датум | Опис |

**Ревизиони блок:**

**САОБРАЋАЈНИ ИНСТИТУТ ЦИП, д.о.о.**

**Немањина 6; 11000 Београд; Србија**
**Тел: 011/3618-134; Факс: 011/3618-324; web site: www.sicip.co.rs**

**Организациона јединица:САОБРАЋАЈНИЦЕ**

Одговорни пројектант:
**Јелена Гавран, дипл.грађ.инж.**
лиценца број: 430И0108919
Јелена Гавран

Сарадници:

Унутрашња контрола:
**Александра Лалић, дипл.грађ.инж.**

Главни пројектант:
**др Љиљана Милић Марковић, дипл.грађ.инж.**

Руководилац организационе јединице:
**мр Новица Стевановић, дипл.грађ.инж.**

Инвеститор пројекта:
**" ИНФРАСТРУКТУРА ЖЕЛЕЗНИЦЕ СРБИЈЕ " А.Д.**
**Немањина 6/IV, Београд**

Наручилац пројекта:
Joint Venture of
China Railway International Corporation Ltd. (CRIC)
No.10 Fuxing Road,Haidian District,Beijing
P.R China, 100844
China Communication Construction Company Ltd. (CCCC)
No.85 Deshengmenwai Street,Xicheng District,Beijing
P.R China, 100088

Објекат:
**ПРУГА БЕОГРАД - СУБОТИЦА - ДРЖАВНА ГРАНИЦА (КЕЛЕБИЈА)**
**ДЕОНИЦА ПРУГЕ НОВИ САД - СУБОТИЦА - ДРЖАВНА ГРАНИЦА (КЕЛЕБИЈА)**

Део пројекта:
**ПРОЈЕКАТ ТРАСЕ ПРУГЕ И СТАНИЦА - ДОЊИ И ГОРЊИ СТРОЈ**
**2/2.4.3.6 ПРОЈЕКАТ ТРАСЕ ПРУГЕ И СТАНИЦА - ДОЊИ И ГОРЊИ СТРОЈ - ОТВОРЕНА ПРУГА ЛОВЋЕНАЦ-МАЛИ ИЂОШ - БАЧКА ТОПОЛА**

Цртеж: **ПОПРЕЧНИ ПРОФИЛИ**
Размера: 1:100

Врста тех. док.: **ПЗИ**
датум: **01.2022.**
Цртеж бр. 2020-250-САО-2/2.4.3.6.7.60

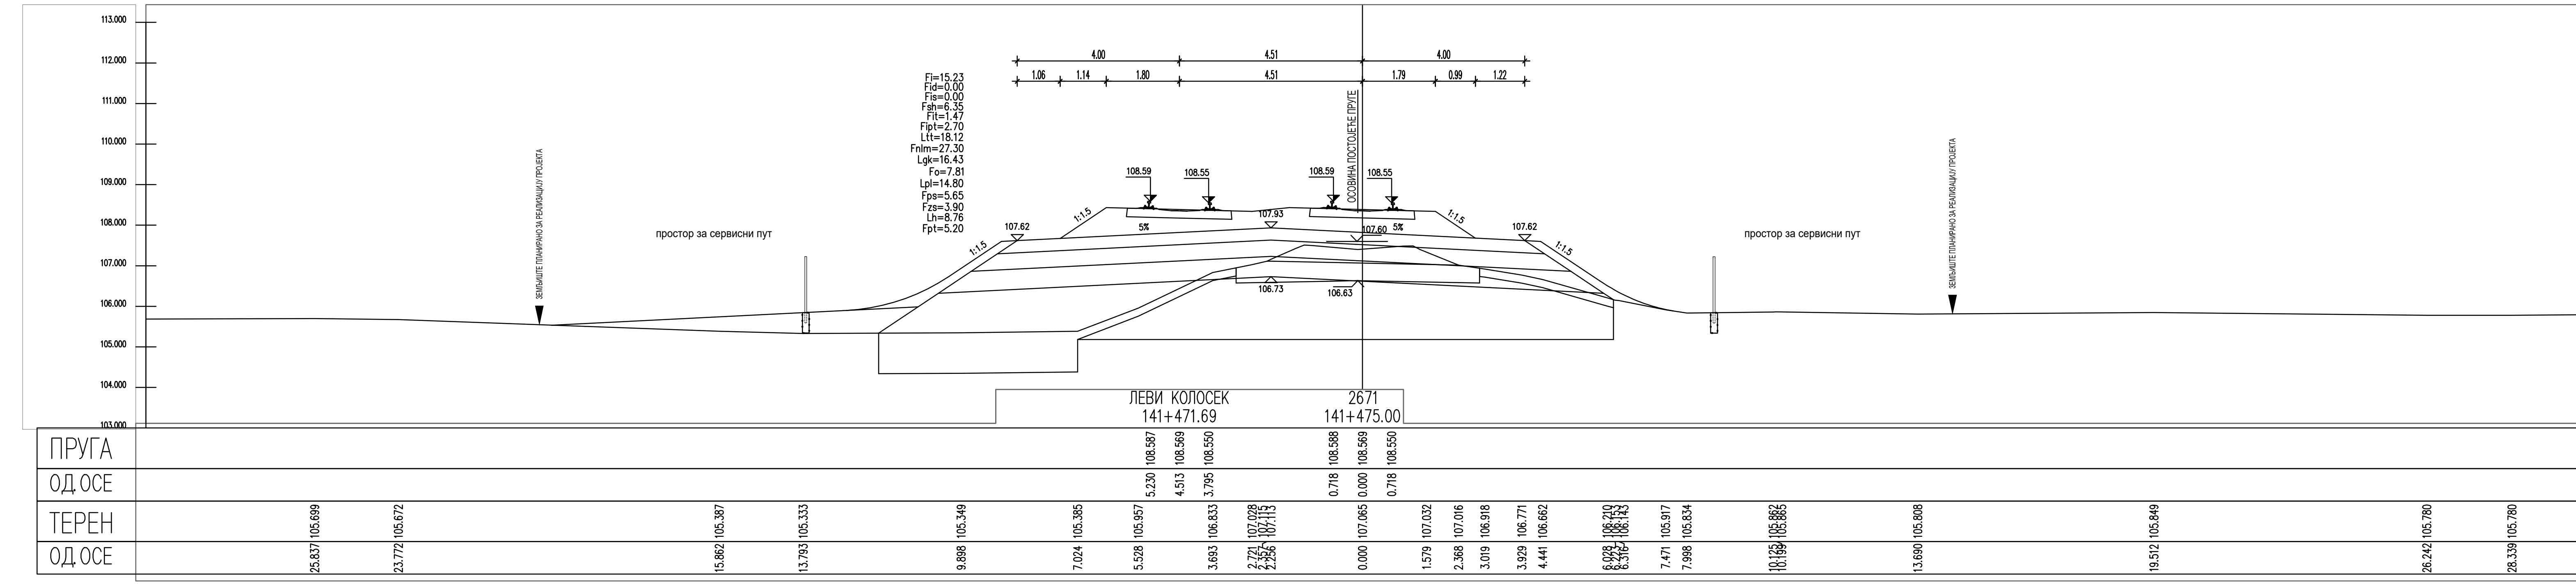
ЛЕВИ КОЛОСЕК
2671
141+471.69
141+475.00
ПРУГА
ОД ОСЕ
ТЕРЕН
ОД ОСЕ

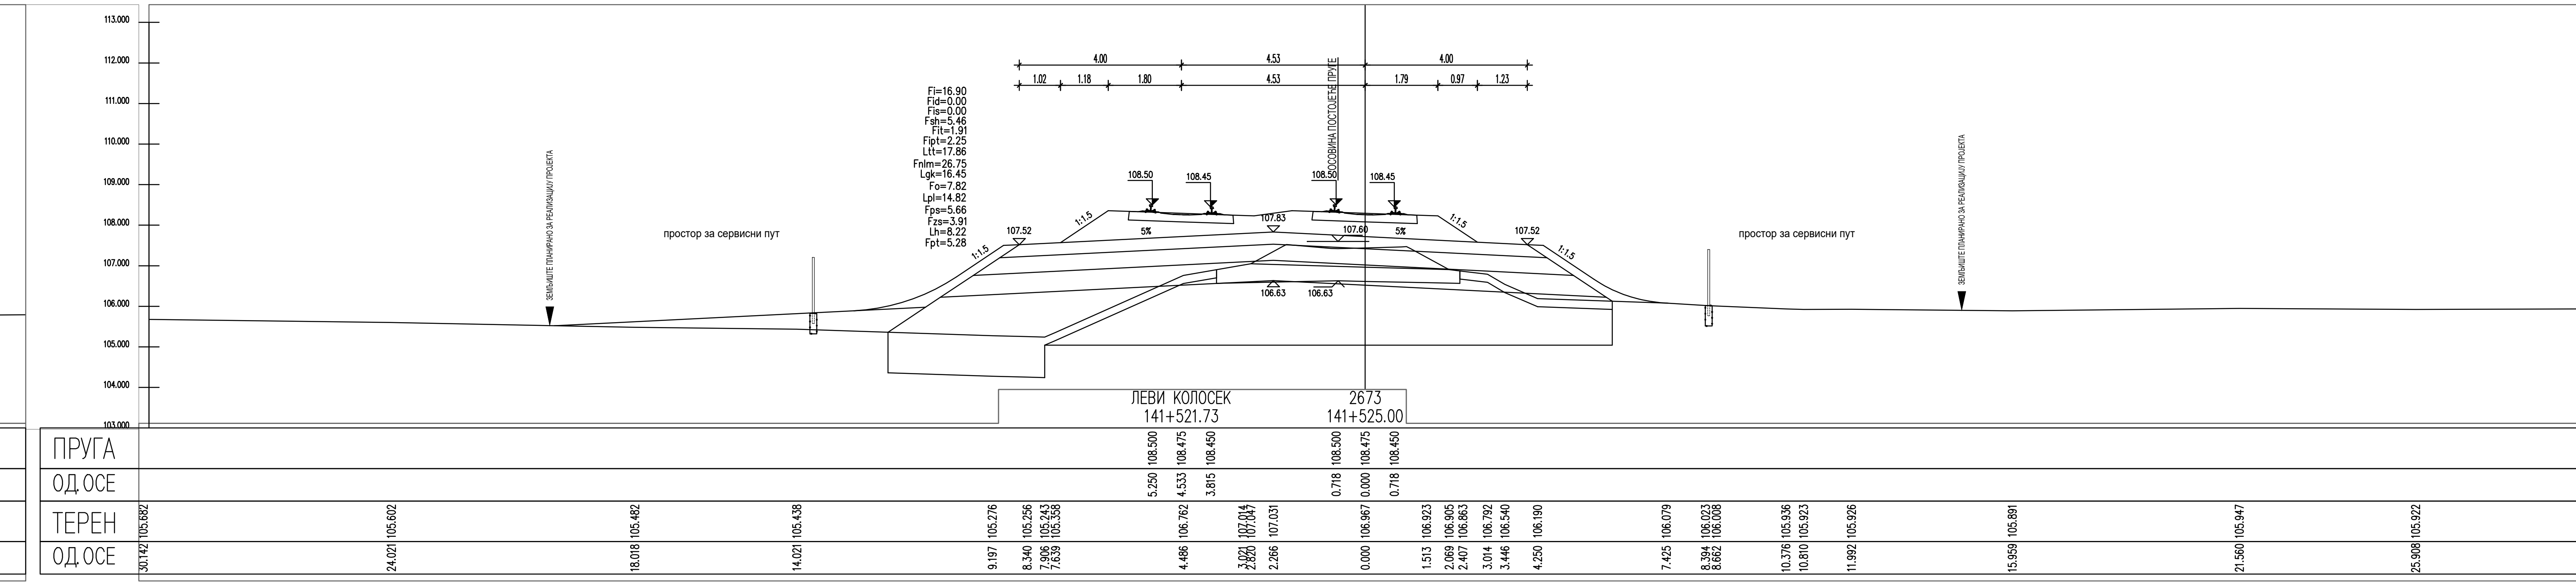
ЛЕВИ КОЛОСЕК
141+525.00
ПРУГА
ОД ОСЕ
ТЕРЕН
ОД ОСЕ

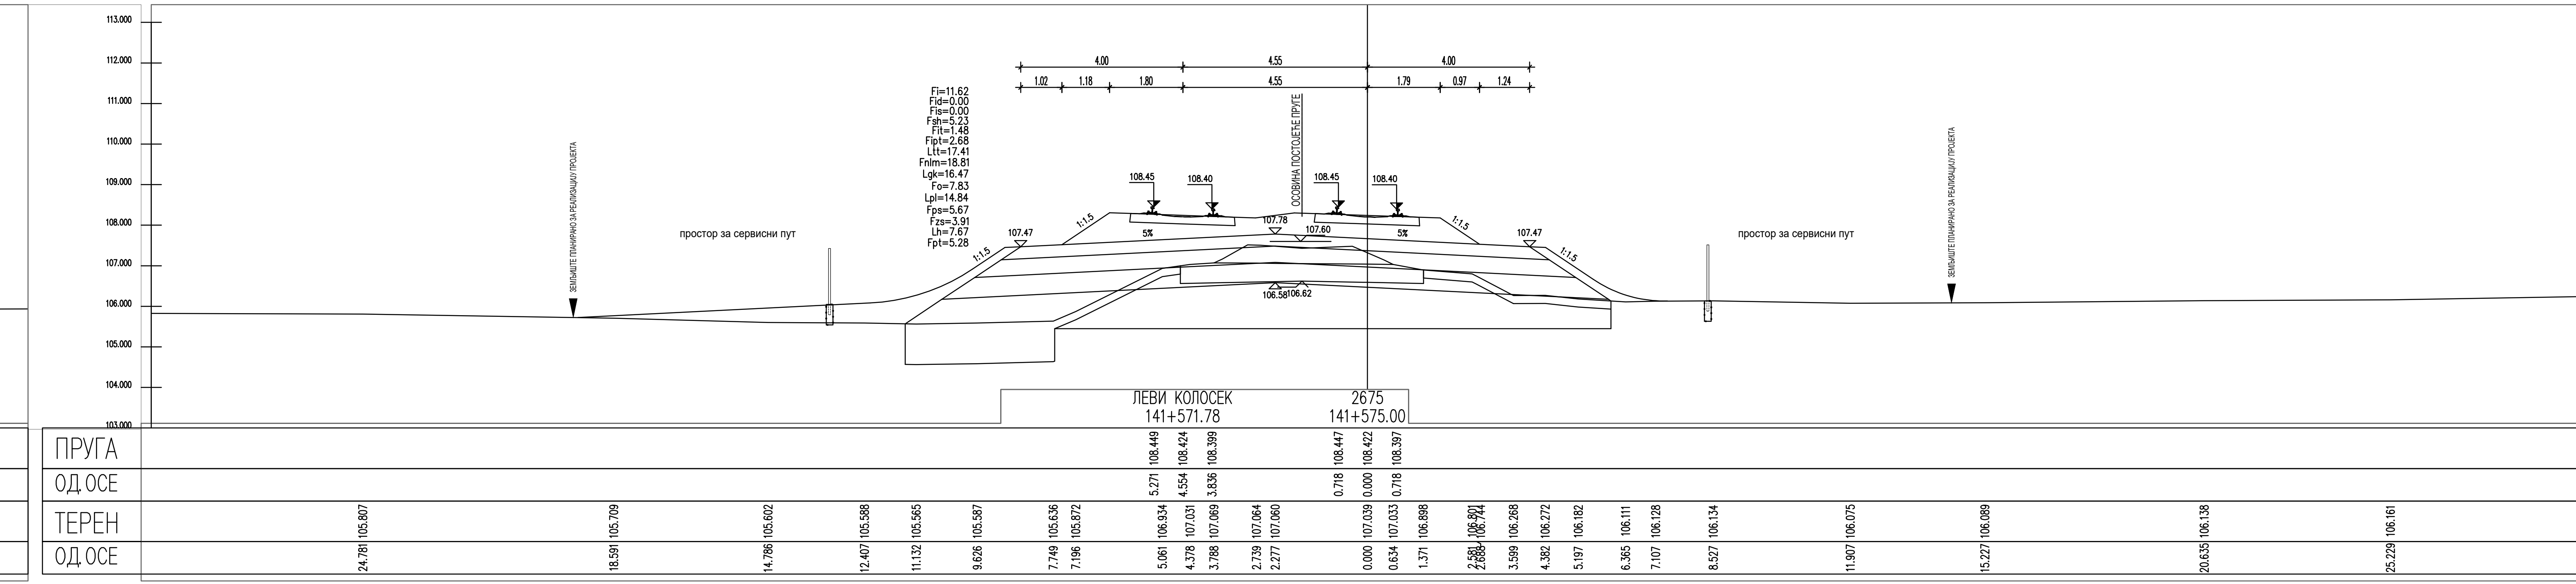
ЛЕВИ КОЛОСЕК
141+571.78
141+575.00
ПРУГА
ОД ОСЕ
ТЕРЕН
ОД ОСЕ

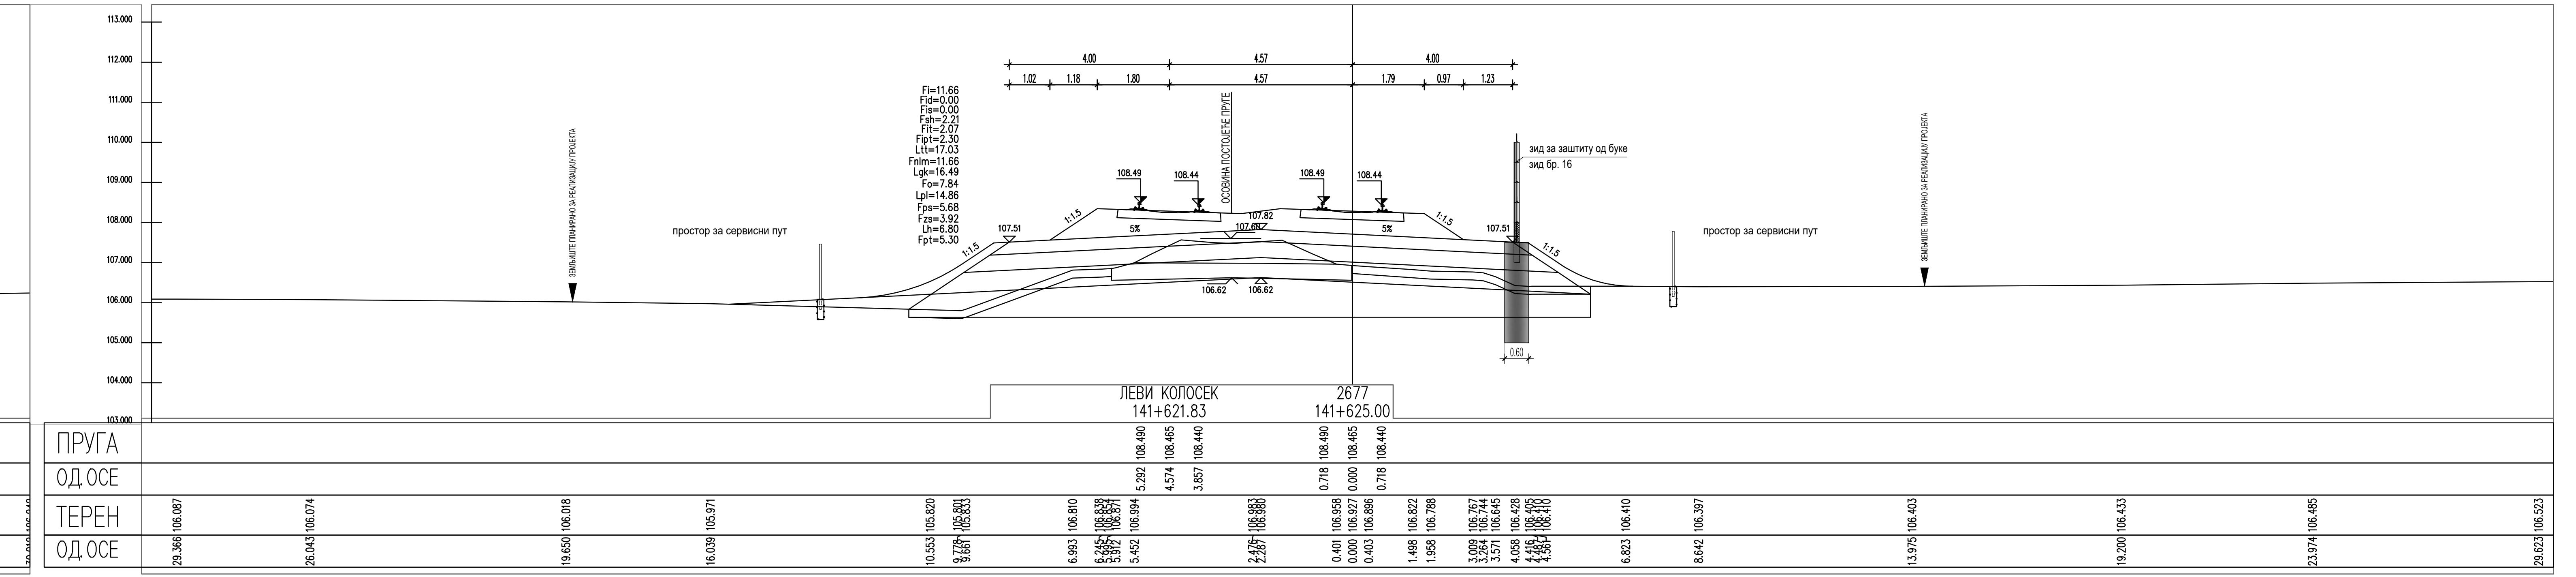
ЛЕВИ КОЛОСЕК
141+625.00
ПРУГА
ОД ОСЕ
ТЕРЕН
ОД ОСЕ

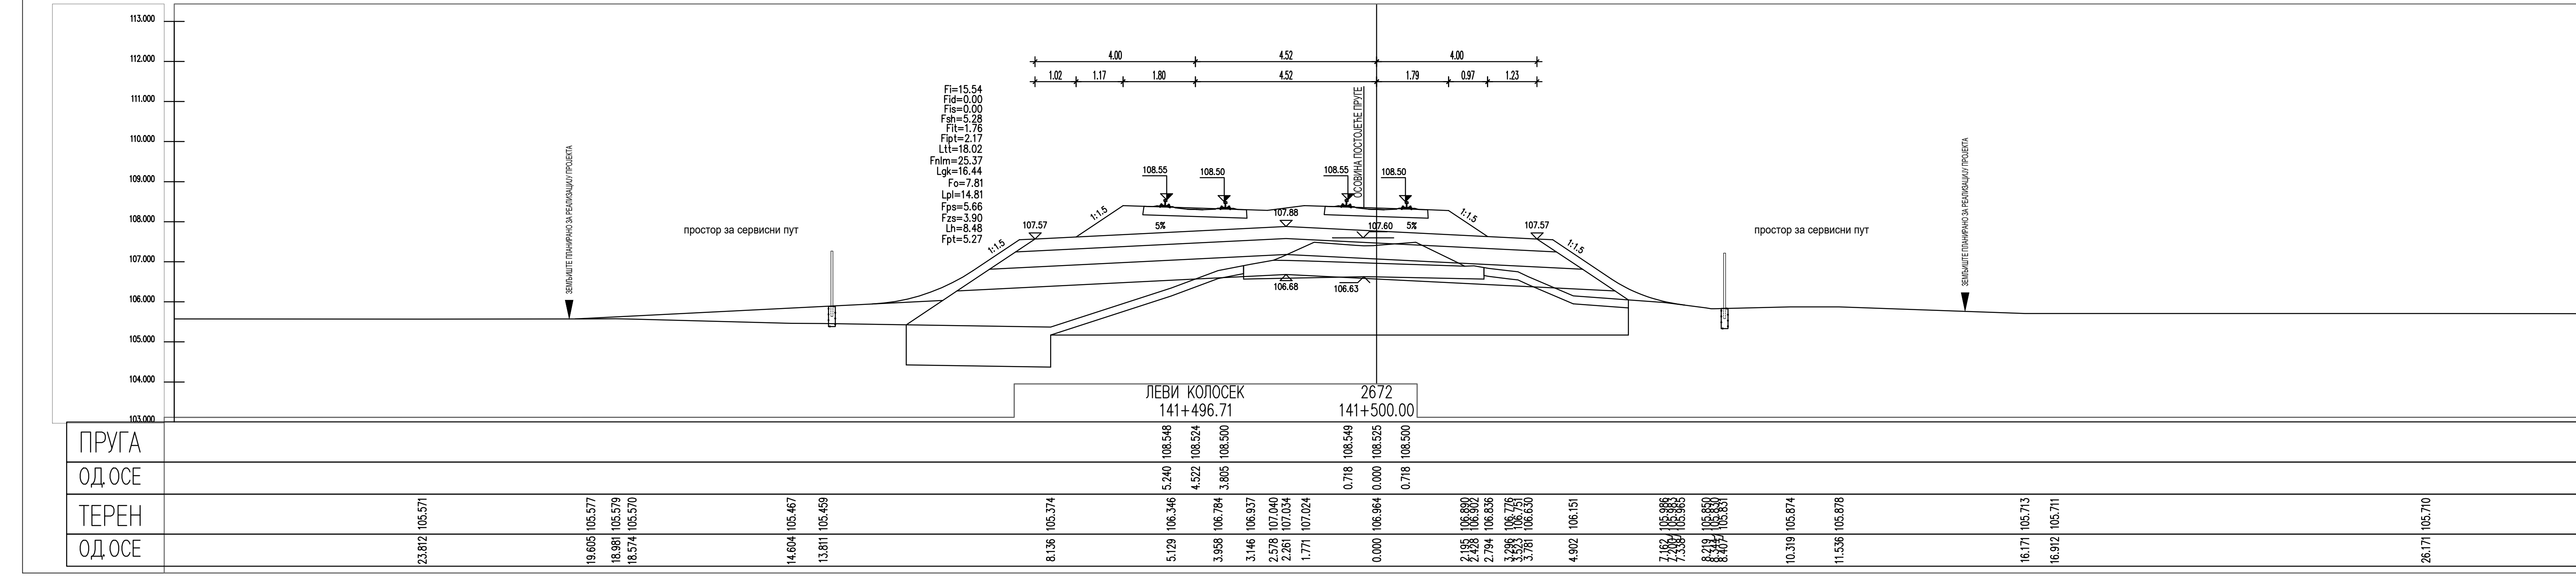
ЛЕВИ КОЛОСЕК
141+500.00
ПРУГА
ОД ОСЕ
ТЕРЕН
ОД ОСЕ

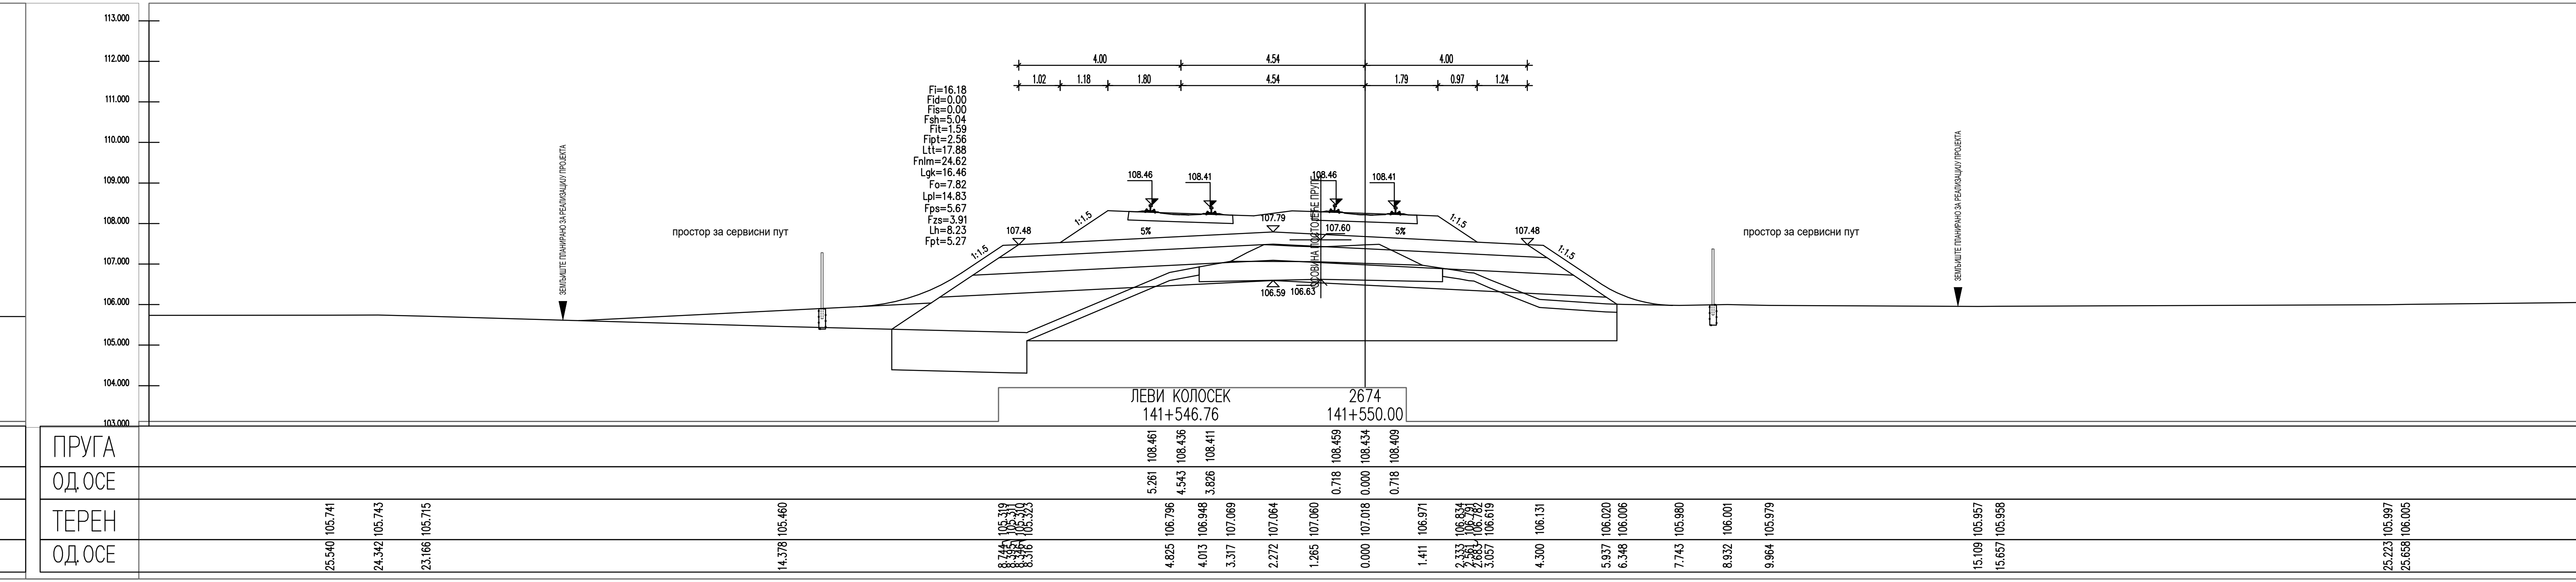
ЛЕВИ КОЛОСЕК
141+550.00
ПРУГА
ОД ОСЕ
ТЕРЕН
ОД ОСЕ

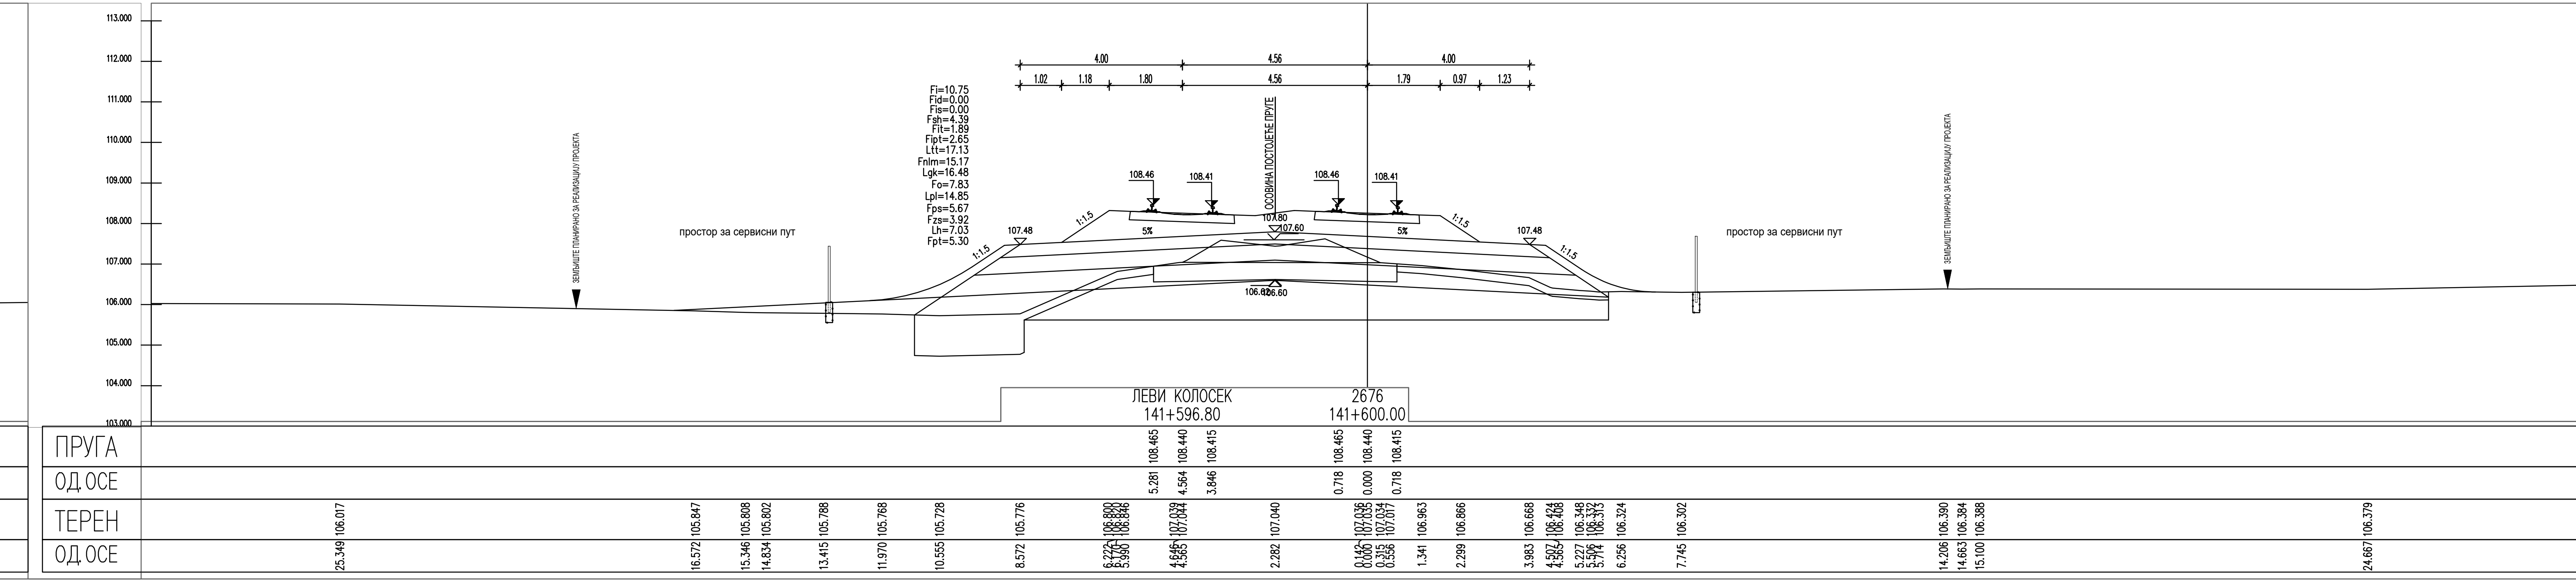
ЛЕВИ КОЛОСЕК
141+600.00
ПРУГА
ОД ОСЕ
ТЕРЕН
ОД ОСЕ

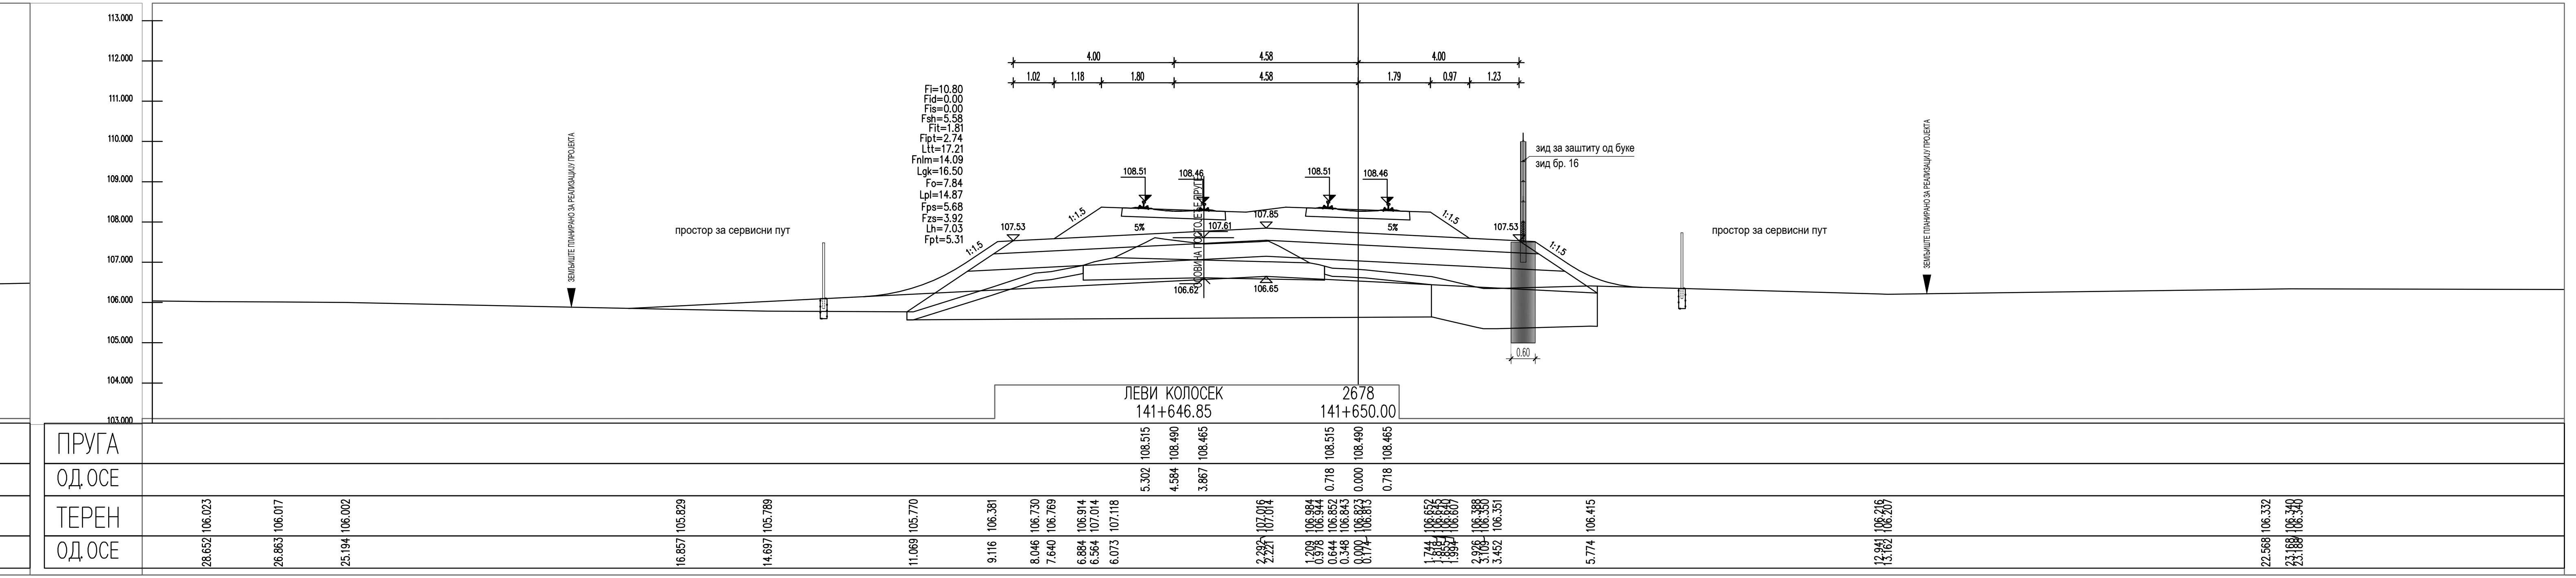
ЛЕВИ КОЛОСЕК
2678
141+646.85
141+650.00
ПРУГА
ОД ОСЕ
ТЕРЕН
ОД ОСЕ

ЛЕГЕНДА:

| | |
|---|---|
| Fsh... | СКИДАЊЕ ХУМУСА |
| Fit... | ИСКОП ПОСТОЈЕЋЕГ ТУЦАНИКА |
| Fipt... | ИСКОП ПОСТОЈЕЋЕГ ТАМПОНА |
| Fi... | ИСКОП |
| Fis... | ИСКОП СТЕПЕНИЦА |
| Ltt... | ВАЉАЊЕ ТЕМЕЉНОГ ТЛА |
| Fnlm... | НАСИП ОД ЛОКАЛНОГ МАТЕРИЈАЛА |
| Fnnm... | НАСИП ОД НЕКОХЕРЕНТНОГ МАТЕРИЈАЛА |
| Lgk... | ГЕОТЕКСТИЛ/ГЕОМРЕЖА |
| Fo... | СЛОЈ ОЈАЧАЊА НАСИПА-ЗАМЕНЕ ТЛА |
| Lpl... | ВАЉАЊЕ ПЛАНУМА |
| Fps... | ПРЕЛАЗНИ СЛОЈ |
| Fzs... | ЗАШТИТНИ СЛОЈ |
| Lh... | ХУМУЗИРАЊЕ |
| Fpt... | ПРОЈЕКТОВАНИ ТУЦАНИК |
| Fid... | ИСКОП ДРЕНАЖЕ |

| | | |
|---|---|---|
| 03 | | |
| 02 | | |
| 01 | | |
| Број | Датум | Опис |

**Ревизиони блок:**

**САОБРАЋАЈНИ ИНСТИТУТ ЦИП, д.о.о.**

**Немањина 6; 11000 Београд; Србија**
**Тел: 011/3618-134; Факс: 011/3618-324; web site: www.sicip.co.rs**

**Организациона јединица:САОБРАЋАЈНИЦЕ**

Одговорни пројектант:
**Јелена Гавран, дипл.грађ.инж.**
лиценца број: 430И0108919

Сарадници:

Унутрашња контрола:
**Александра Лалић, дипл.грађ.инж.**

Главни пројектант:
**др Љиљана Милић Марковић, дипл.грађ.инж.**

Руководилац организационе јединице:
**мр Новица Стевановић, дипл.грађ.инж.**

Инвеститор пројекта:
**" ИНФРАСТРУКТУРА ЖЕЛЕЗНИЦЕ СРБИЈЕ " А.Д.**
**Немањина 6/IV, Београд**

Наручилац пројекта:
Joint Venture of
China Railway International Corporation Ltd. (CRIC)
No.10 Fuxing Road,Haidian District,Beijing
P.R China, 100844

China Communication Construction Company Ltd. (CCCC)
No.85 Deshengmenwai Street,Xicheng District,Beijing
P.R China, 100088

Објекат:
**ПРУГА БЕОГРАД - СУБОТИЦА - ДРЖАВНА ГРАНИЦА (КЕЛЕБИЈА)**
**ДЕОНИЦА ПРУГЕ НОВИ САД - СУБОТИЦА - ДРЖАВНА ГРАНИЦА (КЕЛЕБИЈА)**

Део пројекта:
**ПРОЈЕКАТ ТРАСЕ ПРУГЕ И СТАНИЦА - ДОЊИ И ГОРЊИ СТРОЈ**

**2/2.4.3.6 ПРОЈЕКАТ ТРАСЕ ПРУГЕ И СТАНИЦА - ДОЊИ И ГОРЊИ СТРОЈ - ОТВОРЕНА ПРУГА ЛОВЋЕНАЦ-МАЛИ ИЂОШ - БАЧКА ТОПОЛА**

| Цртеж: | Размера: |
|---|---|
| **ПОПРЕЧНИ ПРОФИЛИ** | 1:100 |

| Врста тех. док.: | датум: | Цртеж бр. |
|---|---|---|
| **ПЗИ** | **01.2022.** | 2020-250-САО-2/2.4.3.6.7.61 |

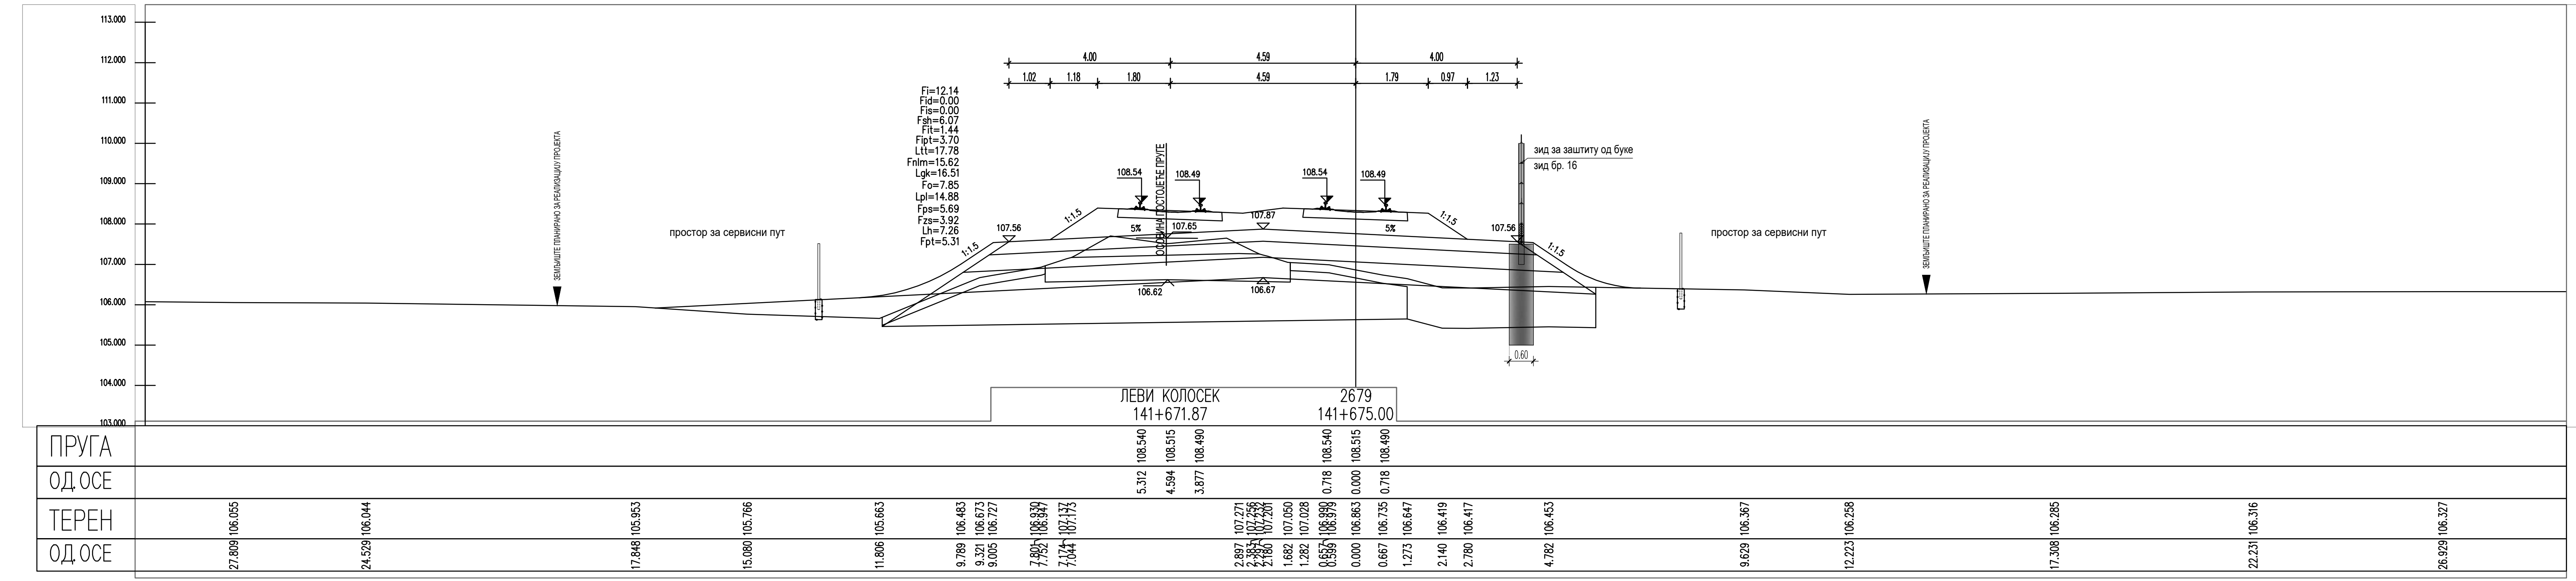
ПРУГА
ОД.ОСЕ
ТЕРЕН
ЛЕВИ КОЛОСЕК
141+671.87
2679
141+675.00
108.540
108.515
108.490
5.312
4.594
3.877
0.718
0.000
0.718
0.60

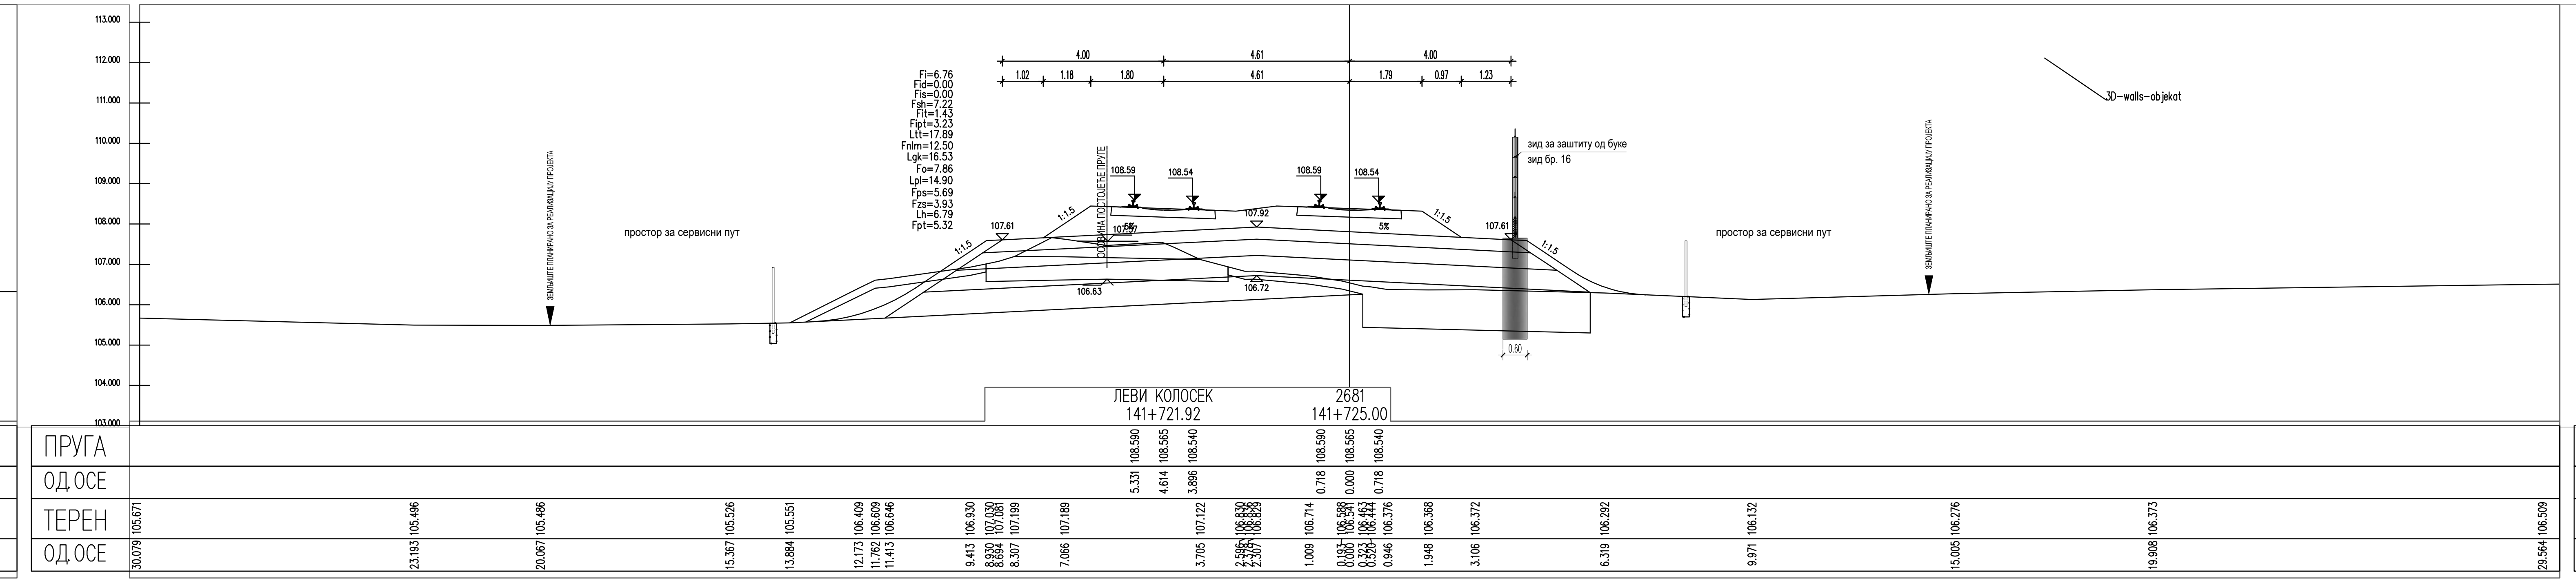
ПРУГА
ОД.ОСЕ
ТЕРЕН
ЛЕВИ КОЛОСЕК
141+721.92
2681
141+725.00
108.590
108.565
108.540
5.331
4.614
3.896
0.718
0.000
0.718
0.60

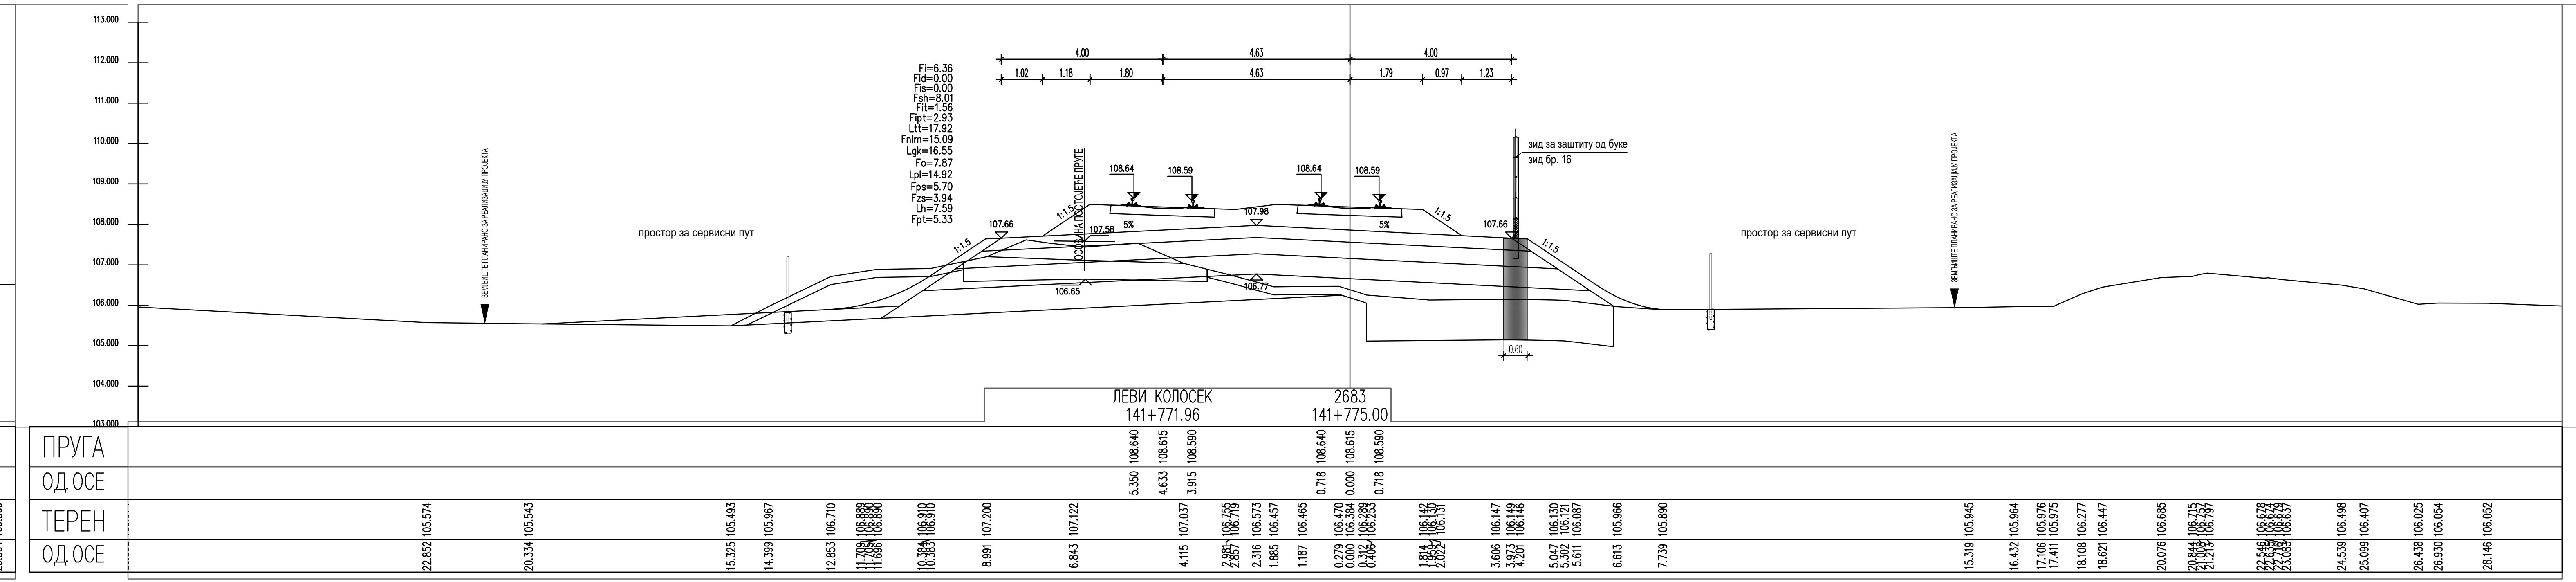
ПРУГА
ОД.ОСЕ
ТЕРЕН
ЛЕВИ КОЛОСЕК
141+771.96
2683
141+775.00
108.640
108.615
108.590
5.350
4.633
3.915
0.718
0.000
0.718
0.60

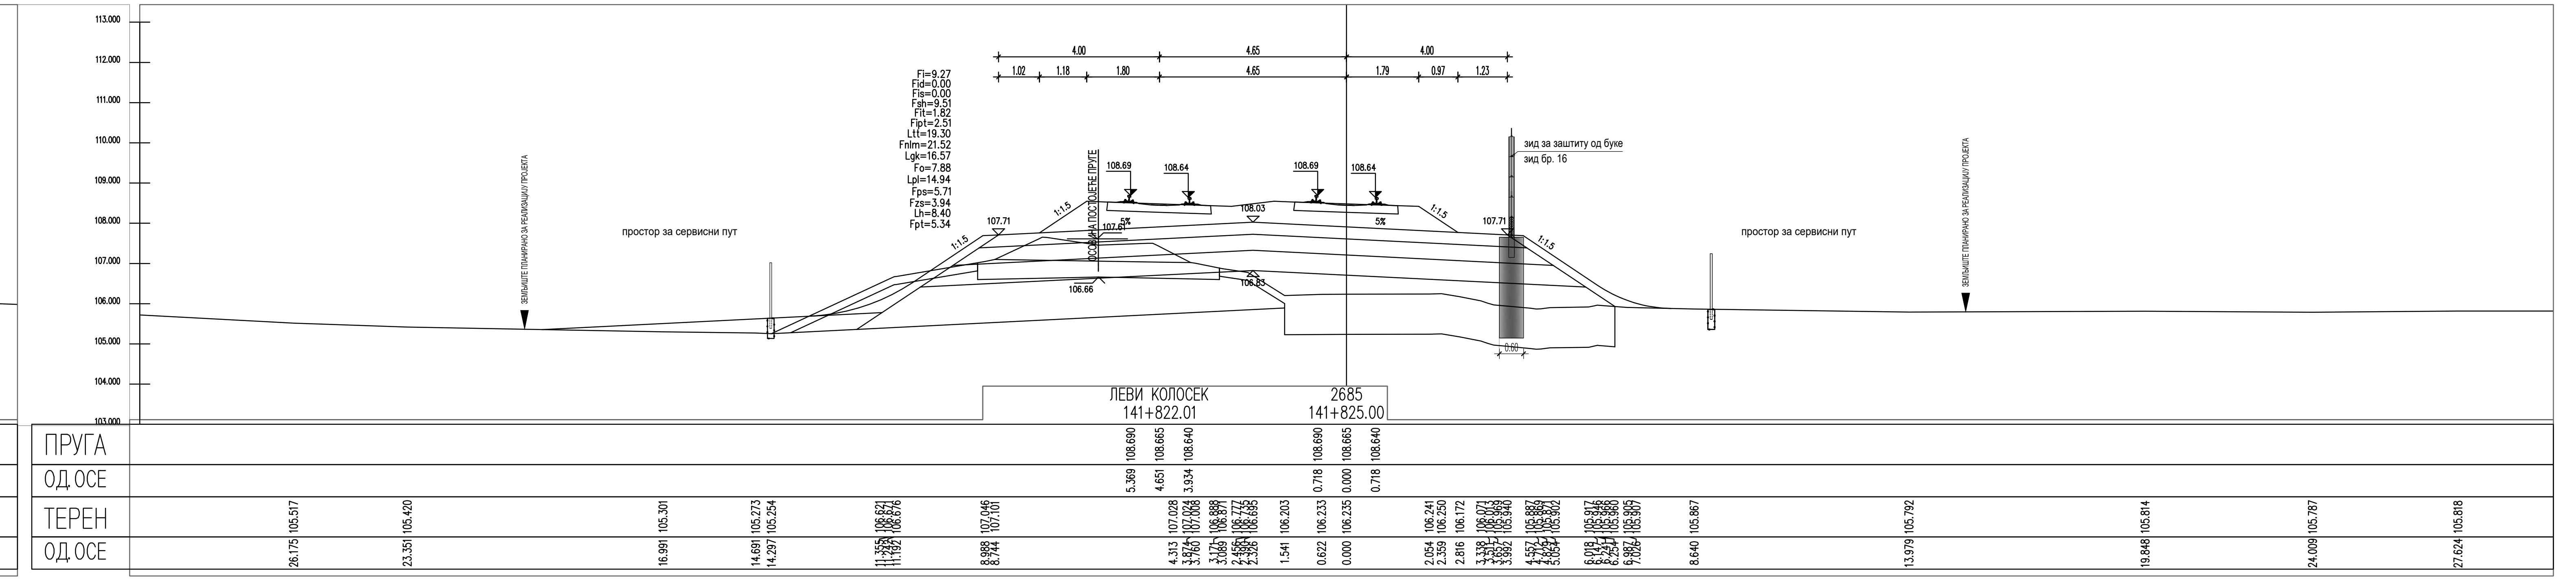
ПРУГА
ОД.ОСЕ
ТЕРЕН
ЛЕВИ КОЛОСЕК
141+822.01
2685
141+825.00
108.690
108.665
108.640
5.369
4.651
3.934
0.718
0.000
0.718
0.60

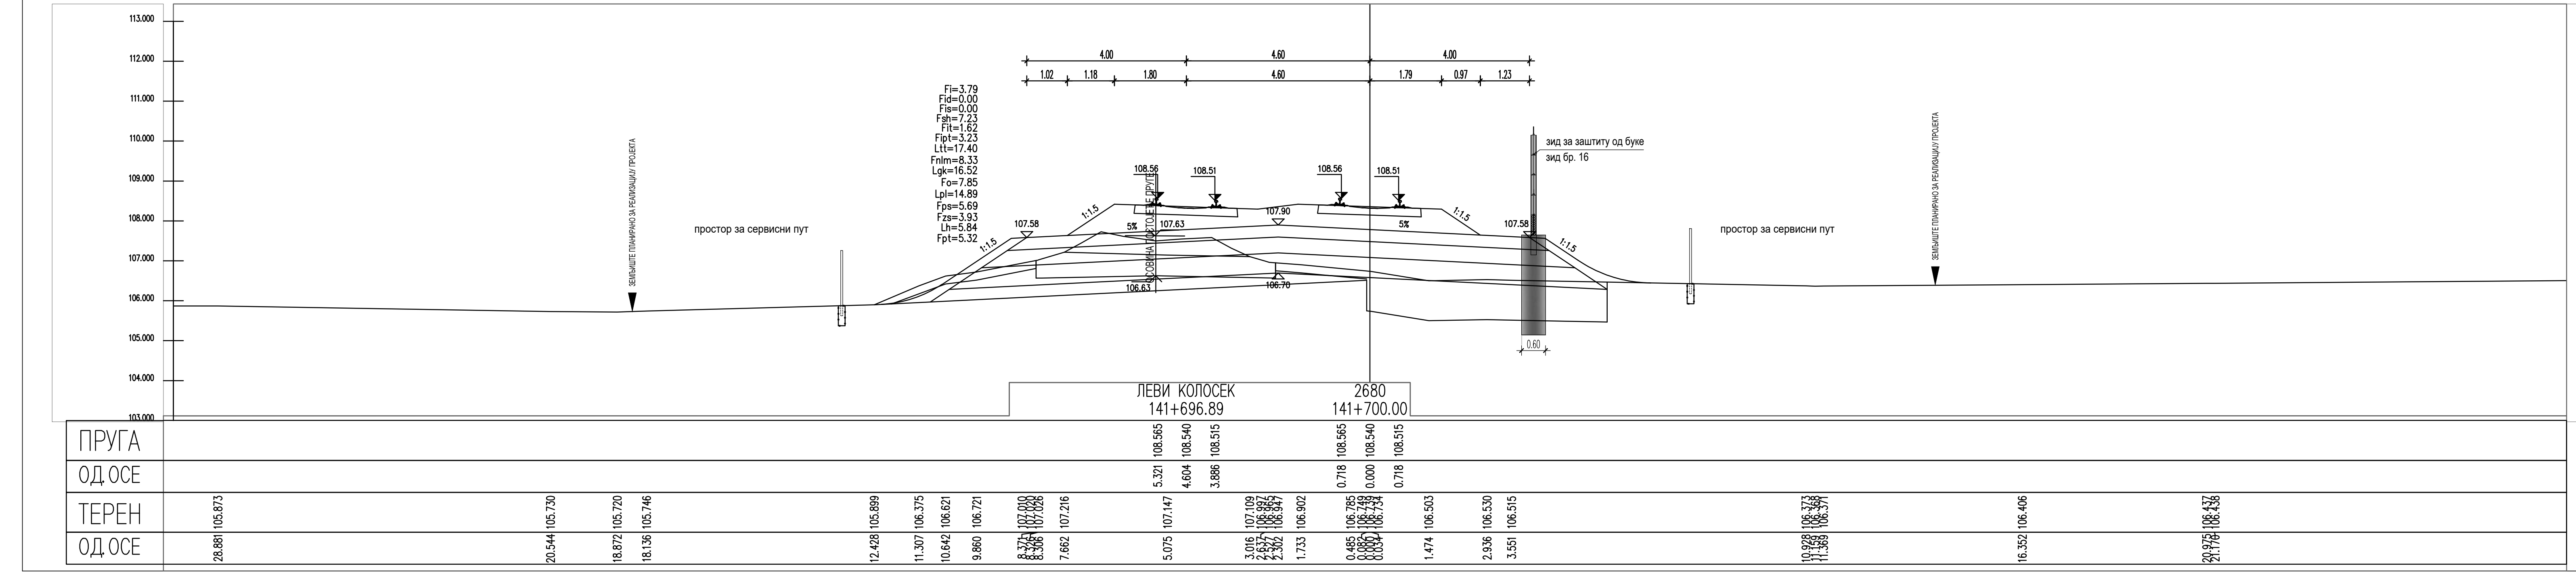
ПРУГА
ОД.ОСЕ
ТЕРЕН
ЛЕВИ КОЛОСЕК
141+696.89
2680
141+700.00
108.565
108.540
108.515
5.321
4.604
3.886
0.718
0.000
0.718
0.60

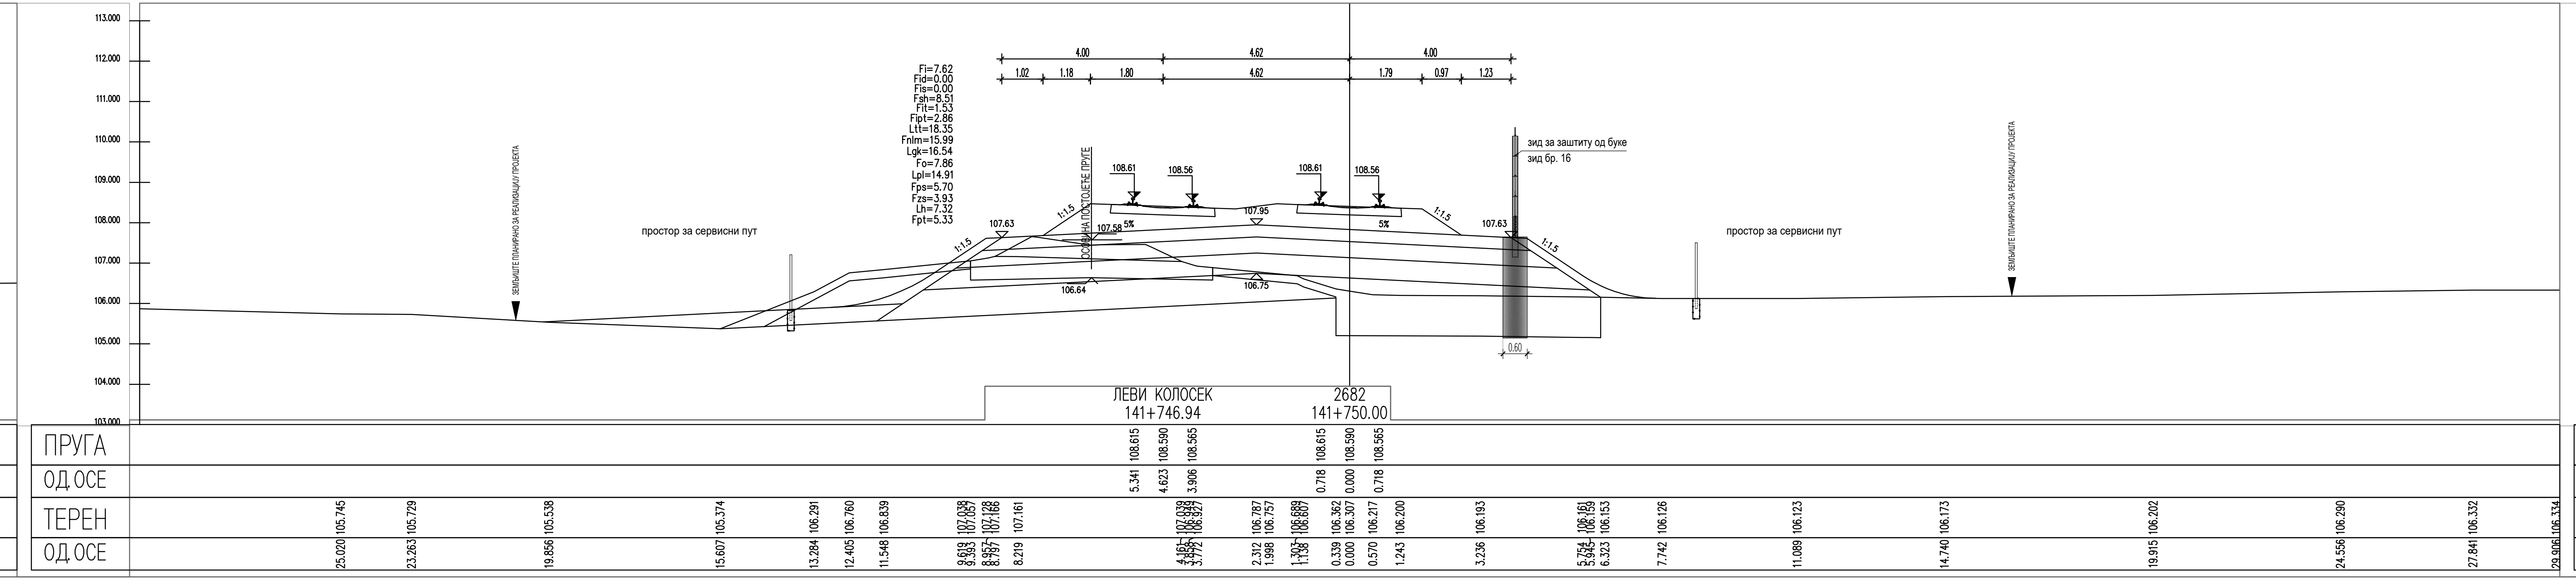
ПРУГА
ОД.ОСЕ
ТЕРЕН
ЛЕВИ КОЛОСЕК
141+746.94
2682
141+750.00
108.615
108.590
108.565
5.341
4.623
3.906
0.718
0.000
0.718
0.60

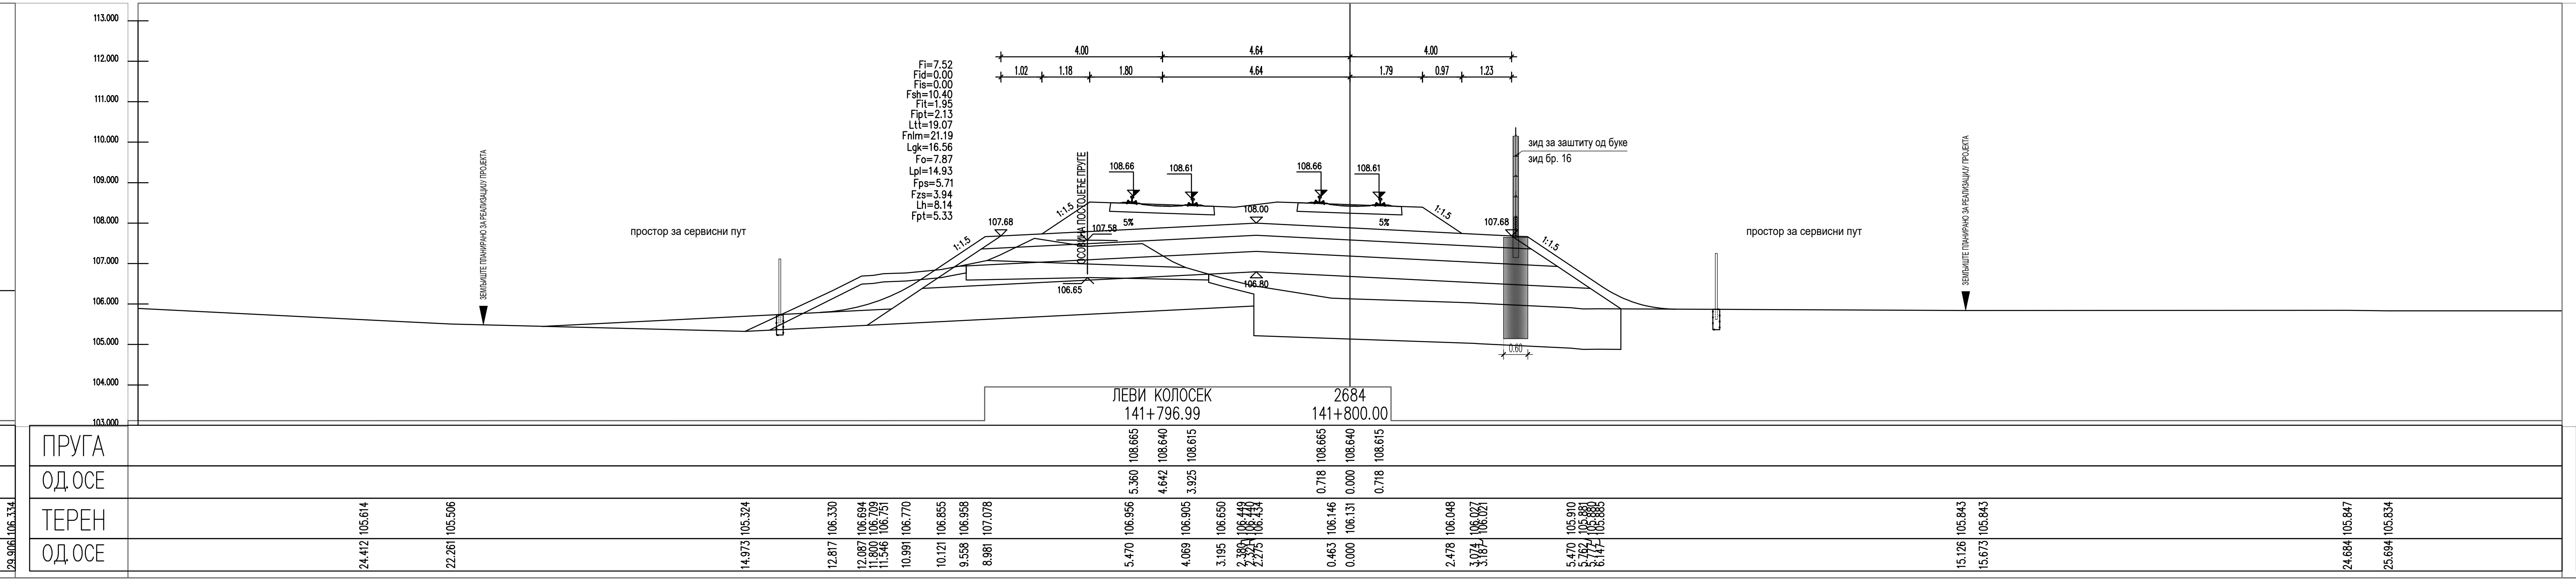
ПРУГА
ОД.ОСЕ
ТЕРЕН
ЛЕВИ КОЛОСЕК
141+796.99
2684
141+800.00
108.665
108.640
108.615
5.360
4.642
3.925
0.718
0.000
0.718
0.60

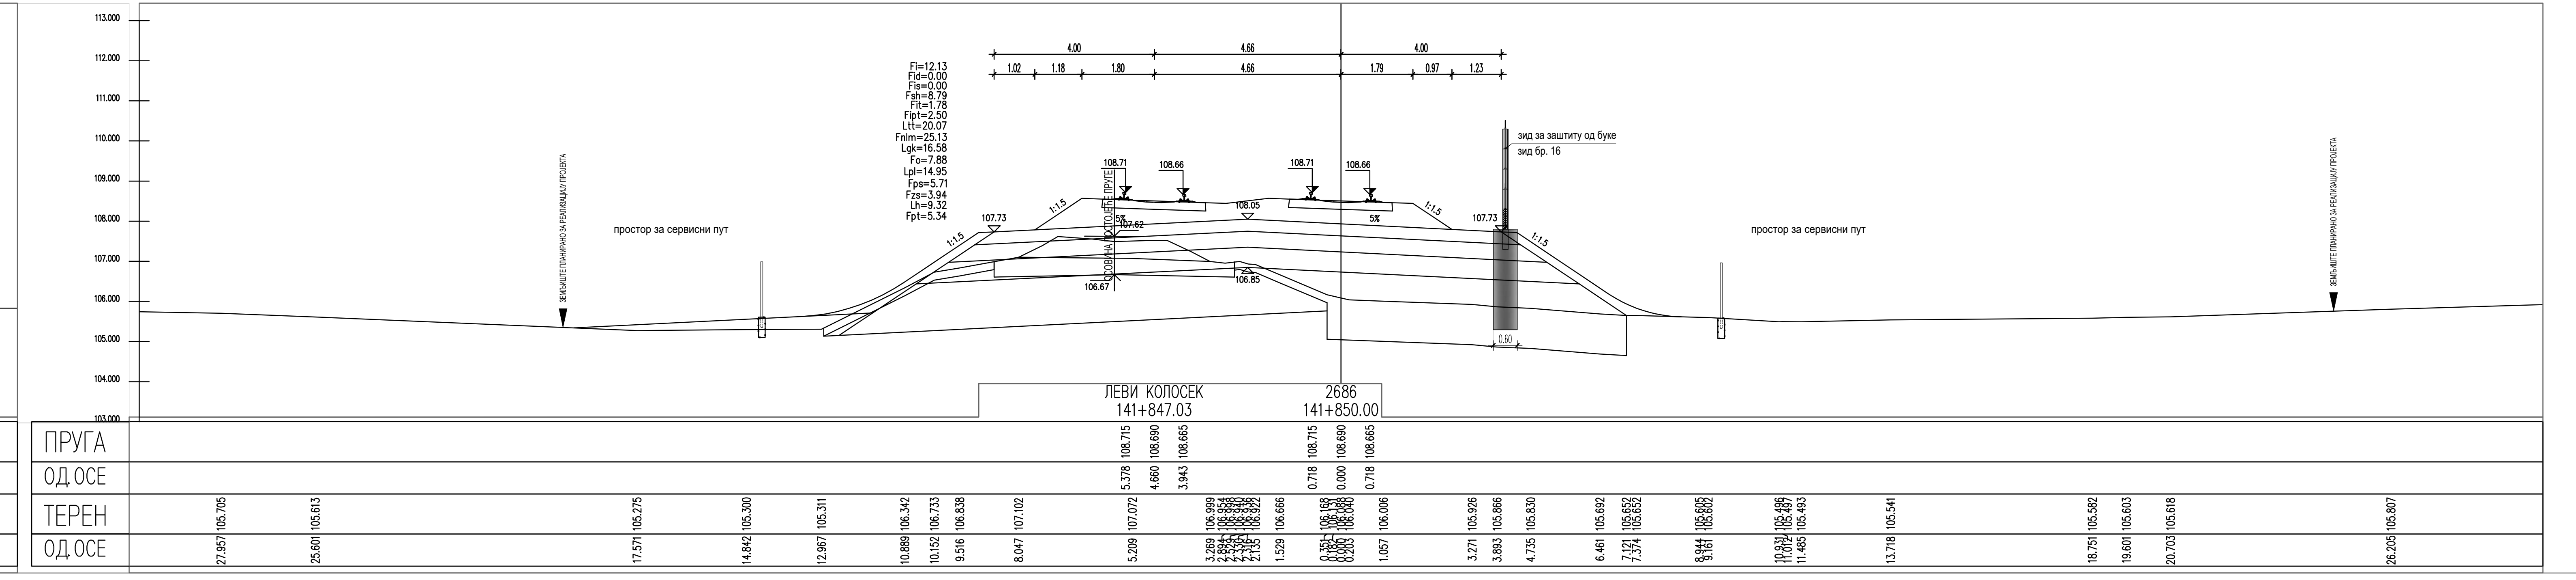
ПРУГА
ОД.ОСЕ
ТЕРЕН
ЛЕВИ КОЛОСЕК
141+847.03
2686
141+850.00
108.715
108.690
108.665
5.378
4.660
3.943
0.718
0.000
0.718
0.60

ЛЕГЕНДА:

| | |
|---|---|
| Fsh... | СКИДАЊЕ ХУМУСА |
| Fit... | ИСКОП ПОСТОЈЕЋЕГ ТУЦАНИКА |
| Fipt... | ИСКОП ПОСТОЈЕЋЕГ ТАМПОНА |
| Fi... | ИСКОП |
| Fis... | ИСКОП СТЕПЕНИЦА |
| Ltt... | ВАЉАЊЕ ТЕМЕЉНОГ ТЛА |
| Fnlm... | НАСИП ОД ЛОКАЛНОГ МАТЕРИЈАЛА |
| Fnnm... | НАСИП ОД НЕКОХЕРЕНТНОГ МАТЕРИЈАЛА |
| Lgk... | ГЕОТЕКСТИЛ/ГЕОМРЕЖА |
| Fo... | СЛОЈ ОЈАЧАЊА НАСИПА-ЗАМЕНЕ ТЛА |
| Lpl... | ВАЉАЊЕ ПЛАНУМА |
| Fps... | ПРЕЛАЗНИ СЛОЈ |
| Fzs... | ЗАШТИТНИ СЛОЈ |
| Lh... | ХУМУЗИРАЊЕ |
| Fpt... | ПРОЈЕКТОВАНИ ТУЦАНИК |
| Fid... | ИСКОП ДРЕНАЖЕ |

| | | |
|---|---|---|
| 03 | | |
| 02 | | |
| 01 | | |
| Број | Датум | Опис |

**Ревизиони блок:**

# САОБРАЋАЈНИ ИНСТИТУТ ЦИП, д.о.о.

SAOBRAĆAJNI INSTITUT CIP
**Немањина 6; 11000 Београд; Србија**
**Тел: 011/3618-134; Факс: 011/3618-324; web site: www.sicip.co.rs**

**Организациона јединица:САОБРАЋАЈНИЦЕ**

Одговорни пројектант:
**Јелена Гавран, дипл.грађ.инж.**
лиценца број: 430И0108919
Јелена Гавран

Сарадници:

Унутрашња контрола:
**Александра Лалић, дипл.грађ.инж.**

Главни пројектант:
**др Љиљана Милић Марковић, дипл.грађ.инж.**

Руководилац организационе јединице:
**мр Новица Стевановић, дипл.грађ.инж.**

Инвеститор пројекта:
**" ИНФРАСТРУКТУРА ЖЕЛЕЗНИЦЕ СРБИЈЕ " А.Д.**
**Немањина 6/IV, Београд**

Наручилац пројекта:
Joint Venture of
中国铁路国际有限公司
CHINA RAILWAY International Co., Ltd.
China Railway International Corporation Ltd. (CRIC)
No.10 Fuxing Road,Haidian District,Beijing
P.R China, 100844

CHINA COMMUNICATIONS CONSTRUCTION COMPANY LIMITED
China Communication Construction Company Ltd. (CCCC)
No.85 Deshengmenwai Street,Xicheng District,Beijing
P.R China, 100088

Објекат:
**ПРУГА БЕОГРАД - СУБОТИЦА - ДРЖАВНА ГРАНИЦА (КЕЛЕБИЈА)**
**ДЕОНИЦА ПРУГЕ НОВИ САД - СУБОТИЦА - ДРЖАВНА ГРАНИЦА (КЕЛЕБИЈА)**

Део пројекта:
**ПРОЈЕКАТ ТРАСЕ ПРУГЕ И СТАНИЦА - ДОЊИ И ГОРЊИ СТРОЈ**
**2/2.4.3.6 ПРОЈЕКАТ ТРАСЕ ПРУГЕ И СТАНИЦА - ДОЊИ И ГОРЊИ СТРОЈ - ОТВОРЕНА ПРУГА ЛОВЋЕНАЦ-МАЛИ ИЂОШ - БАЧКА ТОПОЛА**

| Цртеж: | Размера: |
|---|---|
| **ПОПРЕЧНИ ПРОФИЛИ** | 1:100 |

| Врста тех. док.: | датум: | Цртеж бр. |
|---|---|---|
| **ПЗИ** | **01.2022.** | 2020-250-САО-2/2.4.3.6.7.62 |

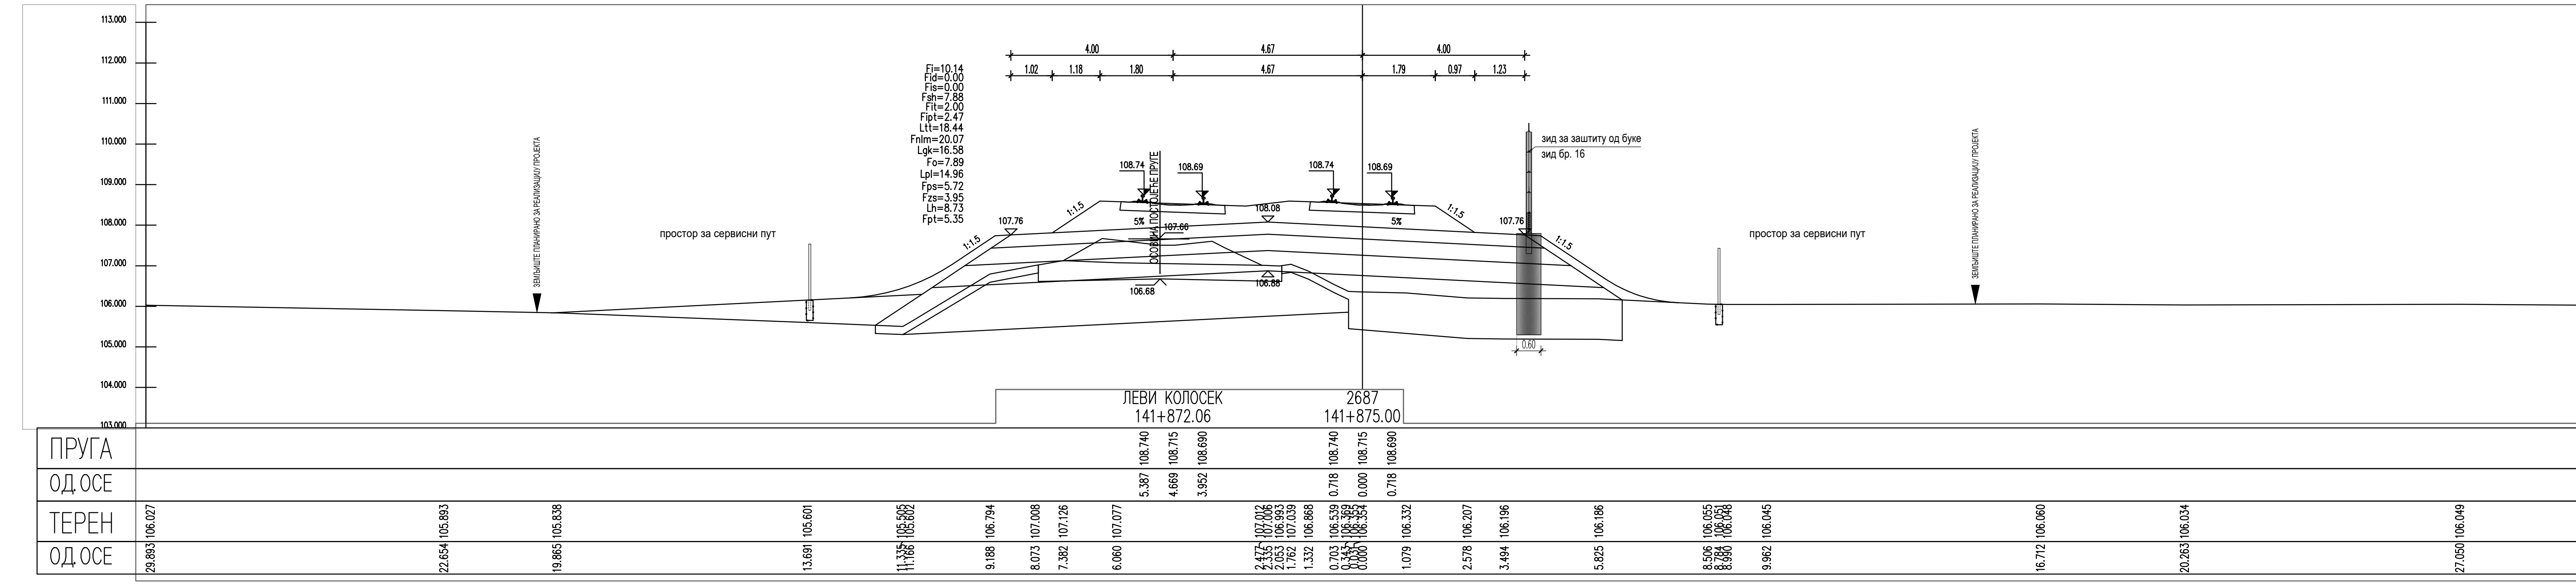
ЛЕВИ КОЛОСЕК
141+872.06
2687
141+875.00
ПРУГА
ОД ОСЕ
ТЕРЕН
ОД ОСЕ

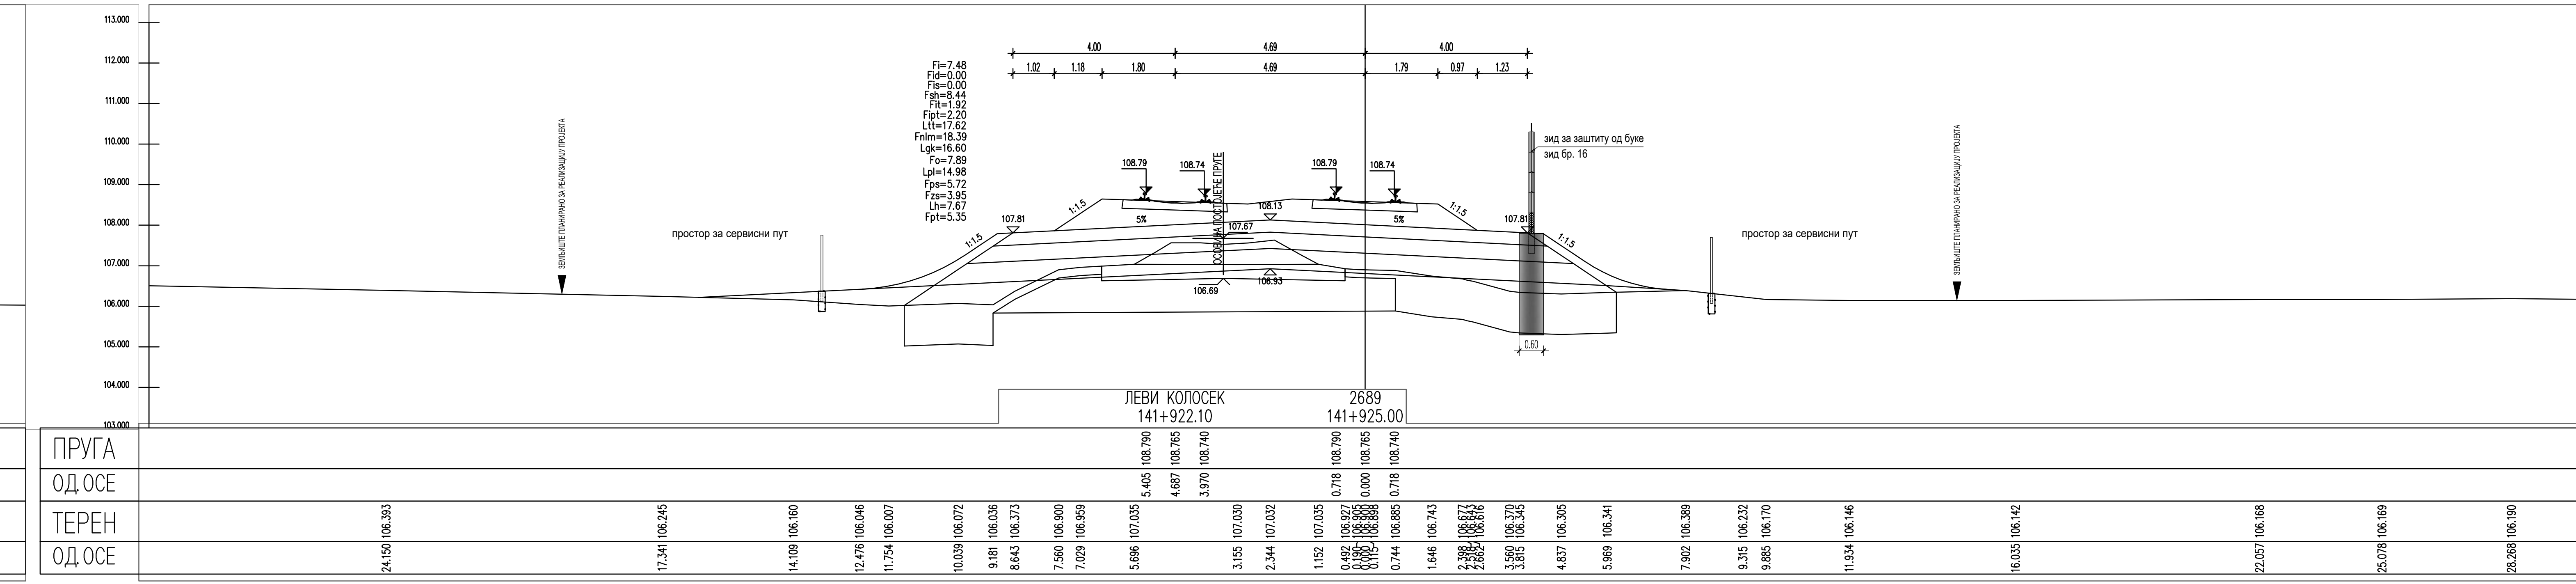
ЛЕВИ КОЛОСЕК
141+922.10
2689
141+925.00
ПРУГА
ОД ОСЕ
ТЕРЕН
ОД ОСЕ

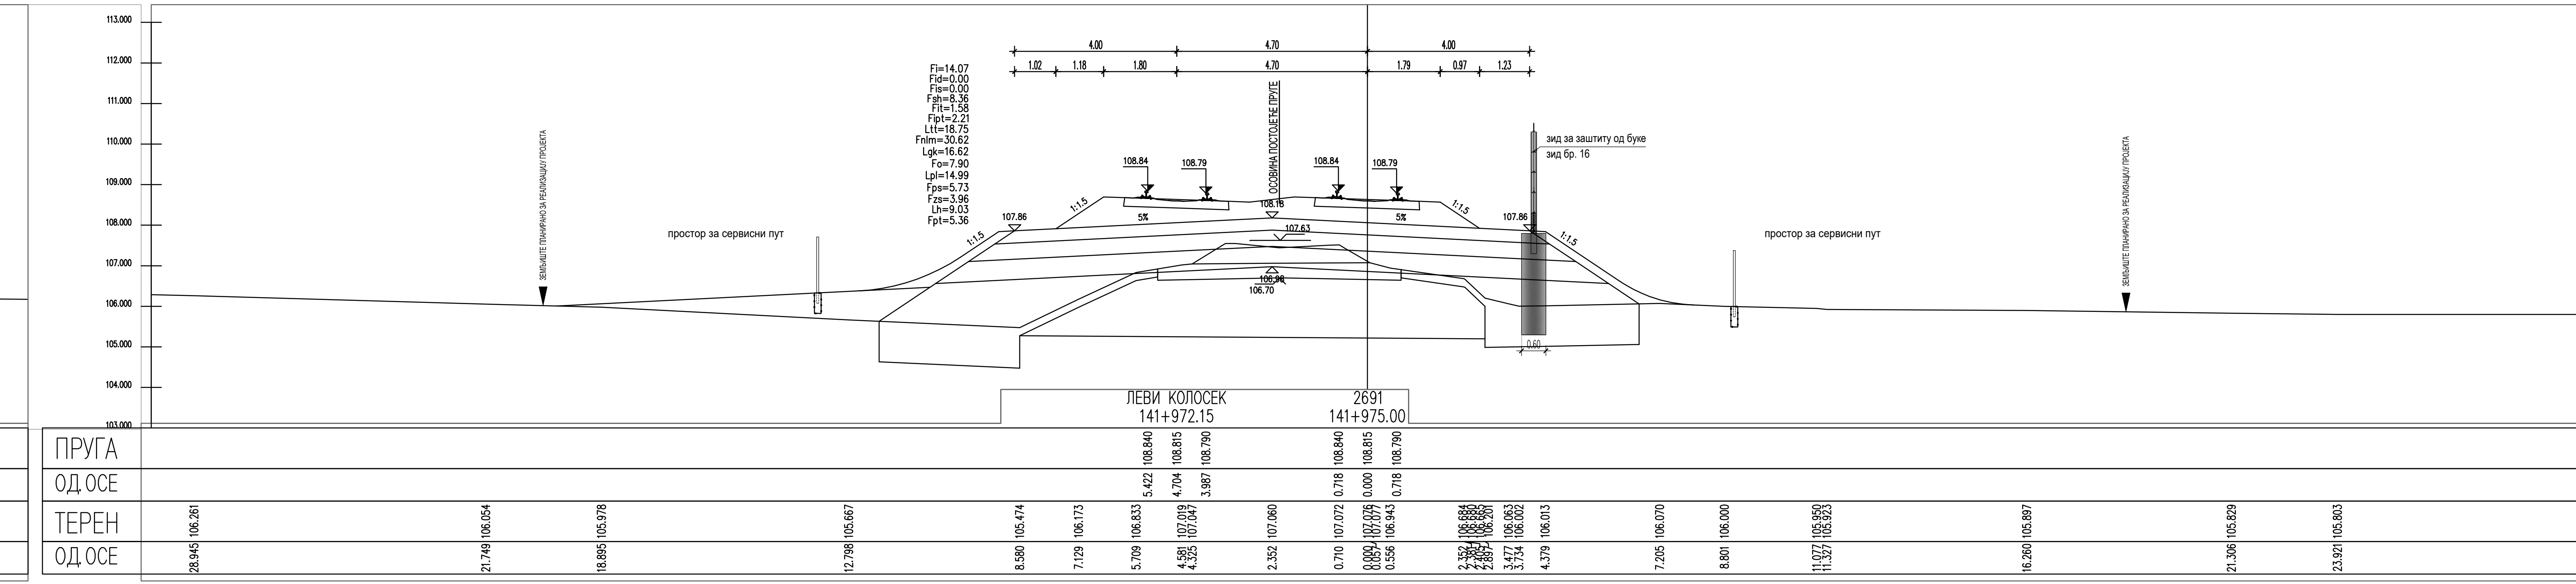
ЛЕВИ КОЛОСЕК
141+972.15
2691
141+975.00
ПРУГА
ОД ОСЕ
ТЕРЕН
ОД ОСЕ

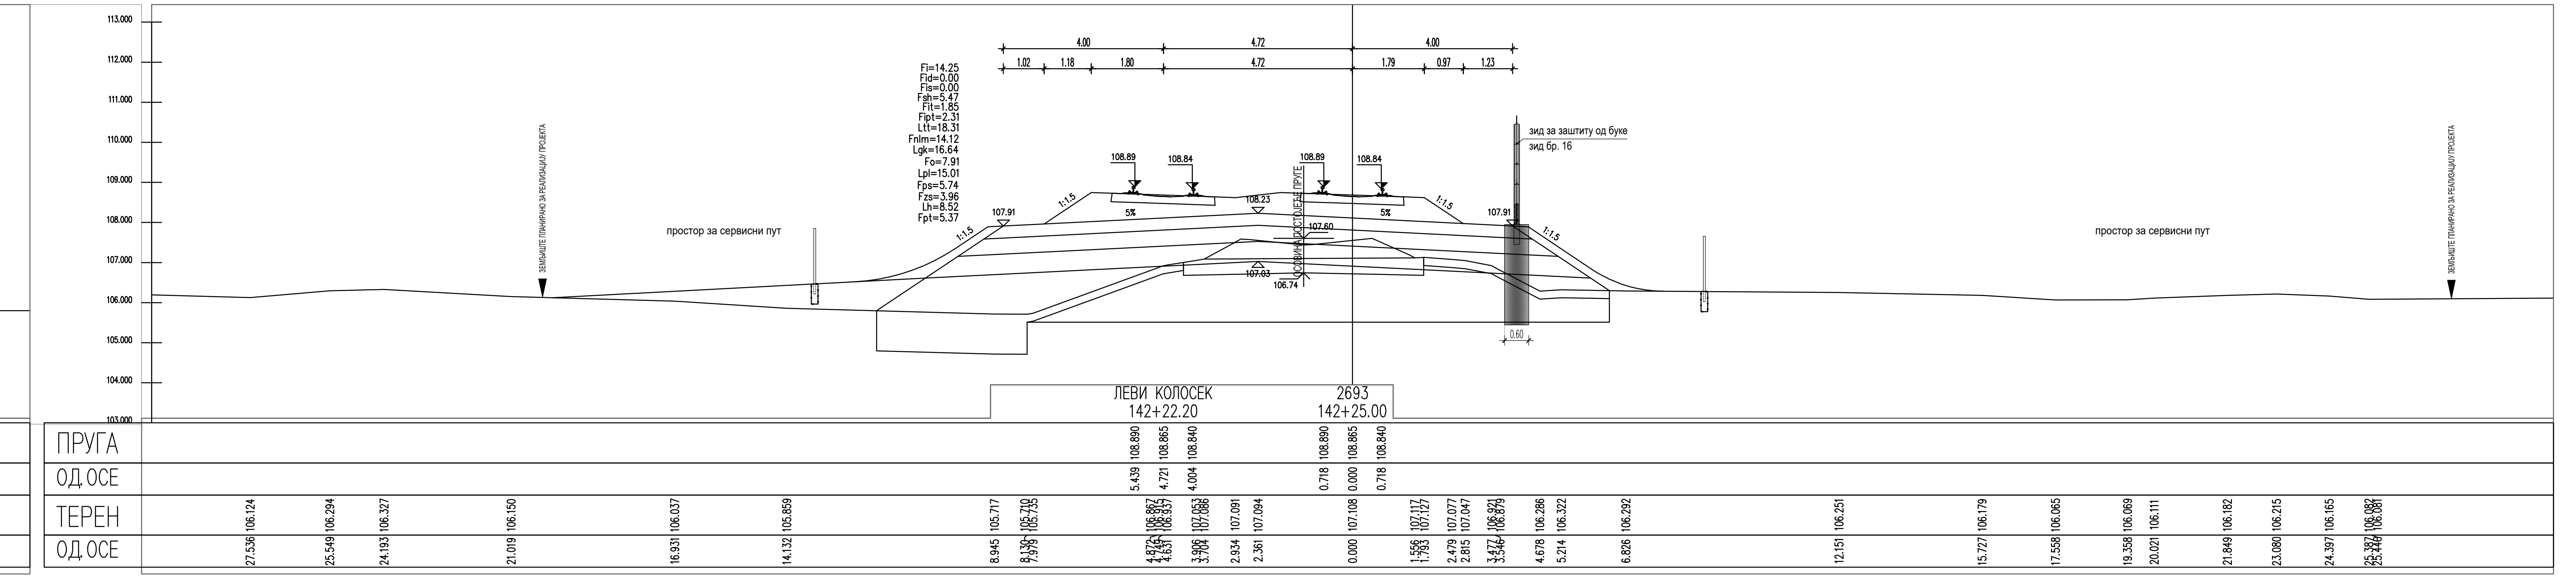
ЛЕВИ КОЛОСЕК
142+22.20
2693
142+25.00
ПРУГА
ОД ОСЕ
ТЕРЕН
ОД ОСЕ

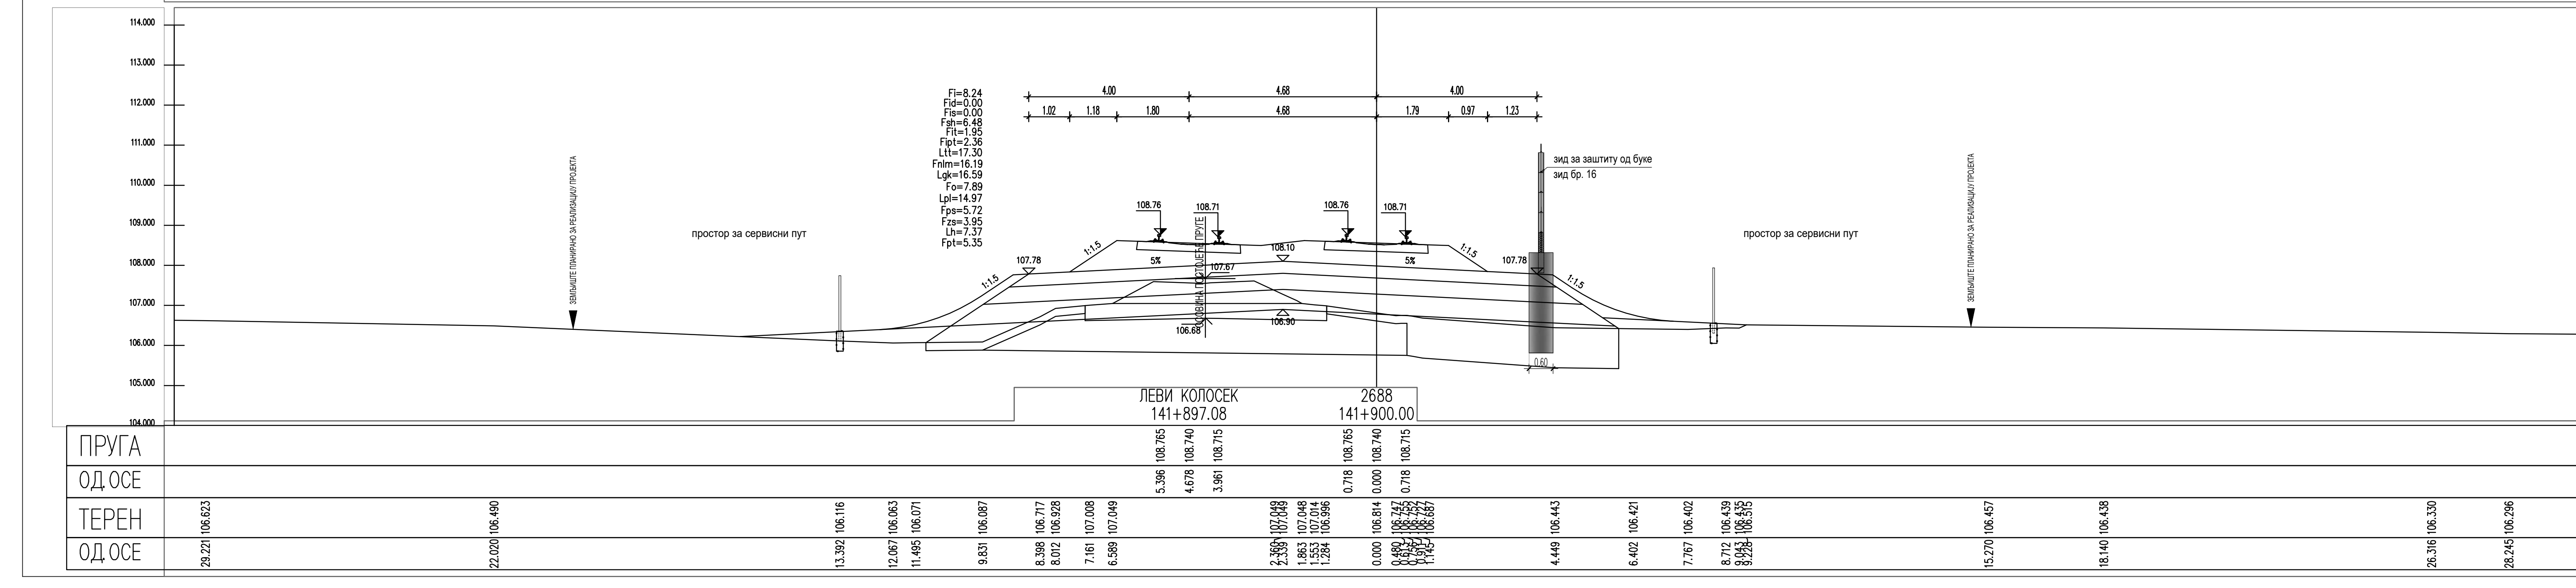
ЛЕВИ КОЛОСЕК
141+897.08
2688
141+900.00
ПРУГА
ОД ОСЕ
ТЕРЕН
ОД ОСЕ

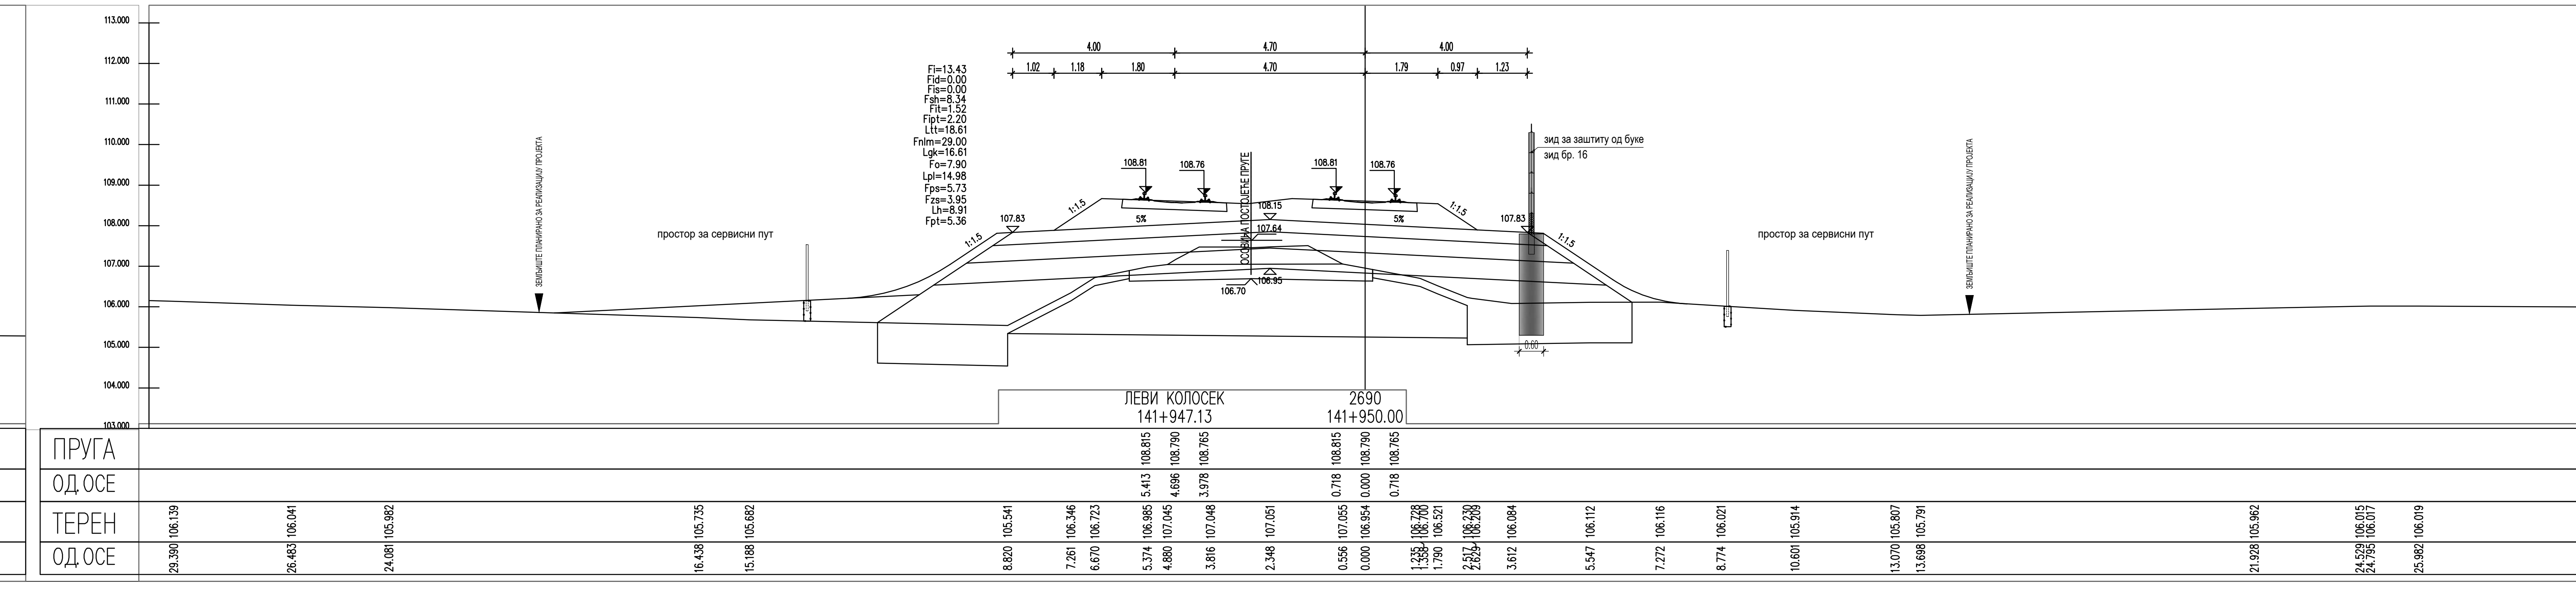
ЛЕВИ КОЛОСЕК
141+947.13
2690
141+950.00
ПРУГА
ОД ОСЕ
ТЕРЕН
ОД ОСЕ

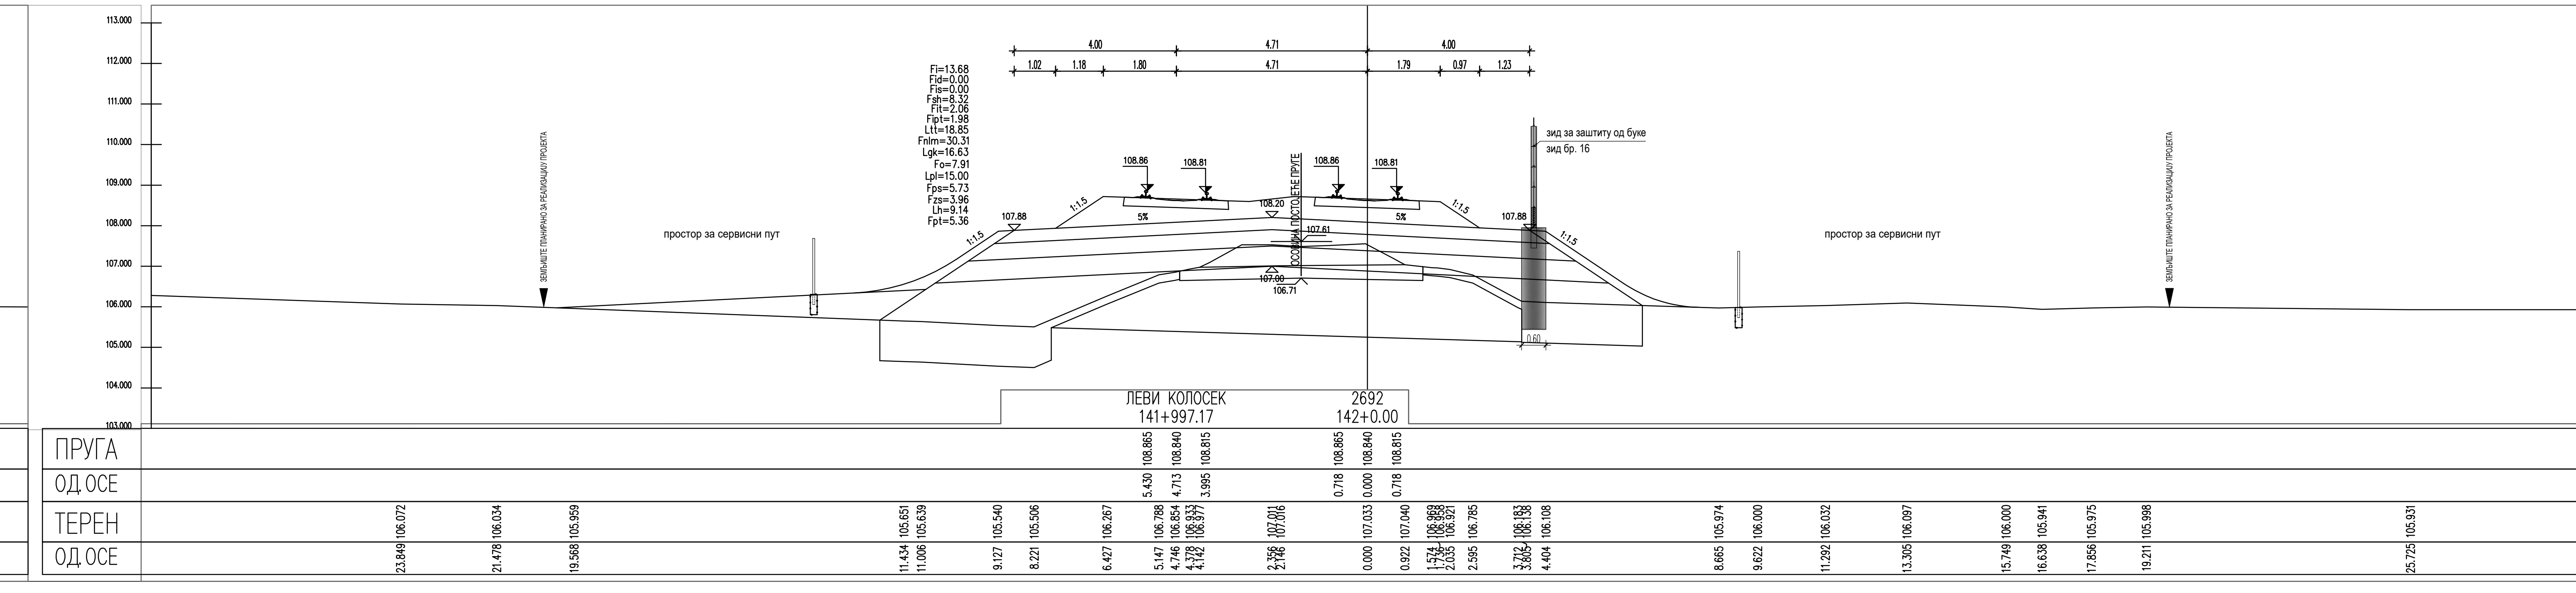
ЛЕВИ КОЛОСЕК
141+997.17
2692
142+0.00
ПРУГА
ОД ОСЕ
ТЕРЕН
ОД ОСЕ

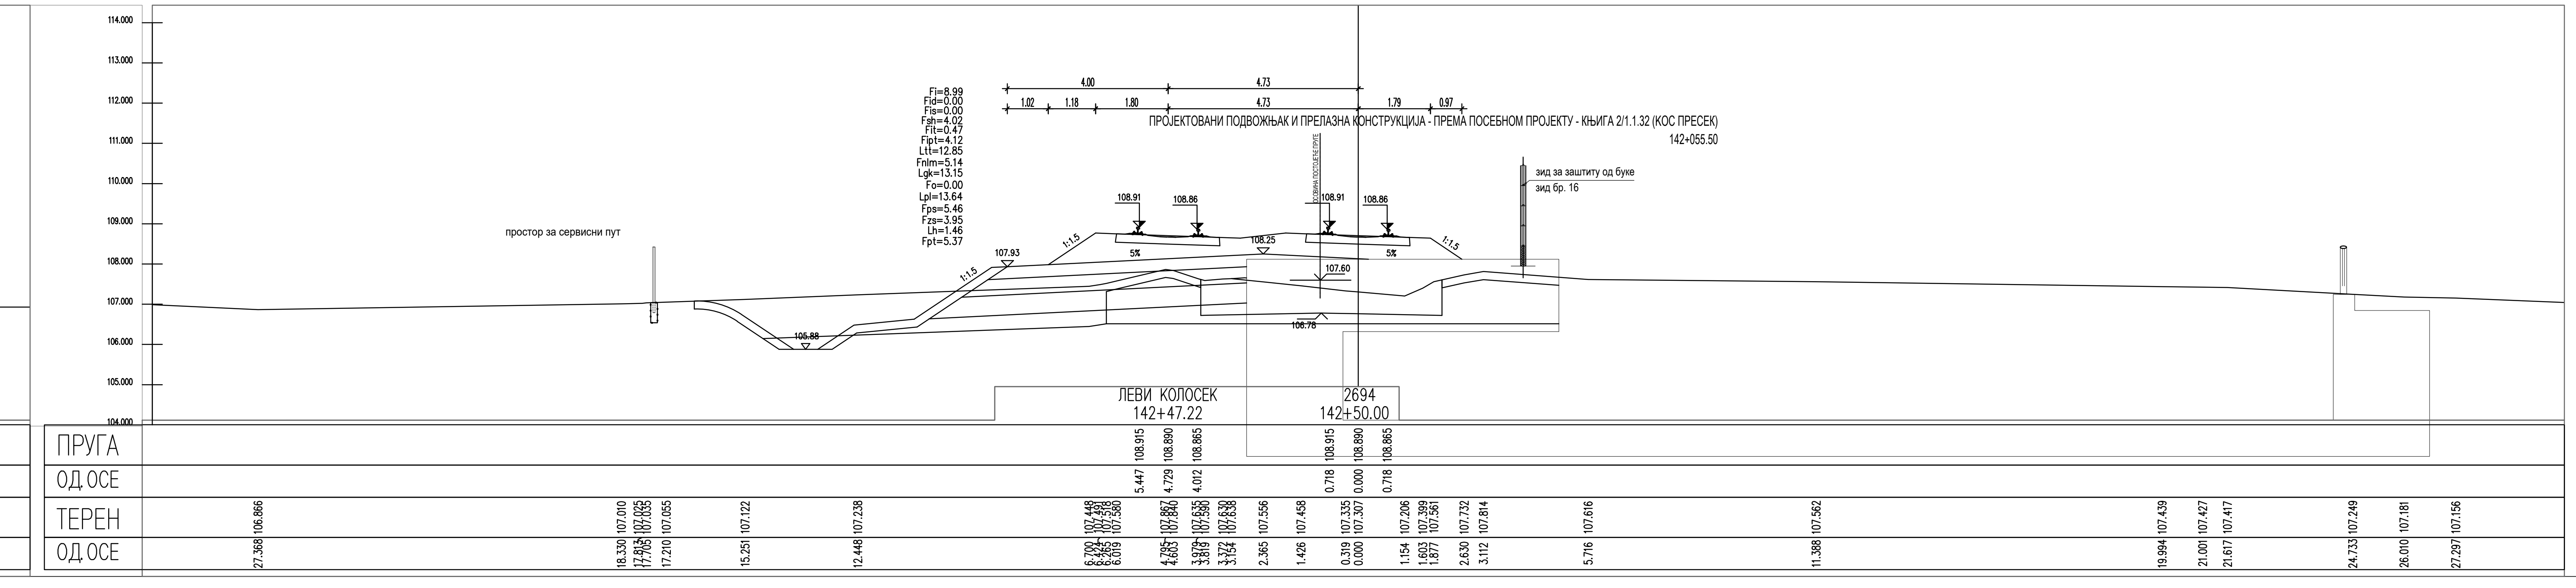
Fi=8.99
Fid=0.00
Fis=0.00
Fsh=4.02
Fit=0.47
Fipt=4.12
Ltt=12.85
Fnlm=5.14
Lgk=13.15
Fo=0.00
Lpl=13.64
Fps=5.46
Fzs=3.95
Lh=1.46
Fpt=5.37
ПРОЈЕКТОВАНИ ПОДВОЖЊАК И ПРЕЛАЗНА КОНСТРУКЦИЈА - ПРЕМА ПОСЕБНОМ ПРОЈЕКТУ - КЊИГА 2/1.1.32 (КОС ПРЕСЕК)
142+055.50
простор за сервисни пут
зид за заштиту од буке
зид бр. 16
ЛЕВИ КОЛОСЕК
142+47.22
2694
142+50.00
ПРУГА
ОД ОСЕ
ТЕРЕН
ОД ОСЕ

ЛЕГЕНДА:

| | |
|---|---|
| Fsh... | СКИДАЊЕ ХУМУСА |
| Fit... | ИСКОП ПОСТОЈЕЋЕГ ТУЦАНИКА |
| Fipt... | ИСКОП ПОСТОЈЕЋЕГ ТАМПОНА |
| Fi... | ИСКОП |
| Fis... | ИСКОП СТЕПЕНИЦА |
| Ltt... | ВАЉАЊЕ ТЕМЕЉНОГ ТЛА |
| Fnlm... | НАСИП ОД ЛОКАЛНОГ МАТЕРИЈАЛА |
| Fnnm... | НАСИП ОД НЕКОХЕРЕНТНОГ МАТЕРИЈАЛА |
| Lgk... | ГЕОТЕКСТИЛ/ГЕОМРЕЖА |
| Fo... | СЛОЈ ОЈАЧАЊА НАСИПА-ЗАМЕНЕ ТЛА |
| Lpl... | ВАЉАЊЕ ПЛАНУМА |
| Fps... | ПРЕЛАЗНИ СЛОЈ |
| Fzs... | ЗАШТИТНИ СЛОЈ |
| Lh... | ХУМУЗИРАЊЕ |
| Fpt... | ПРОЈЕКТОВАНИ ТУЦАНИК |
| Fid... | ИСКОП ДРЕНАЖЕ |

| Број | Датум | Опис |
|---|---|---|
| 03 | | |
| 02 | | |
| 01 | | |

**Ревизиони блок:**

**САОБРАЋАЈНИ ИНСТИТУТ ЦИП, д.о.о.**

SAOBRAĆAJNI INSTITUT CIP

**Немањина 6; 11000 Београд; Србија**
**Тел: 011/3618-134; Факс: 011/3618-324; web site: www.sicip.co.rs**

**Организациона јединица:САОБРАЋАЈНИЦЕ**

Одговорни пројектант:
**Јелена Гавран, дипл.грађ.инж.**
лиценца број: 430И0108919
Јелена Гавран

Сарадници:

Унутрашња контрола:
**Александра Лалић, дипл.грађ.инж.**

Главни пројектант:
**др Љиљана Милић Марковић, дипл.грађ.инж.**

Руководилац организационе јединице:
**мр Новица Стевановић, дипл.грађ.инж.**

Инвеститор пројекта:
**" ИНФРАСТРУКТУРА ЖЕЛЕЗНИЦЕ СРБИЈЕ " А.Д.**
**Немањина 6/IV, Београд**

Наручилац пројекта:
中国铁路国际有限公司
CHINA RAILWAY International Co., Ltd.
CHINA COMMUNICATIONS CONSTRUCTION COMPANY LIMITED

Joint Venture of
China Railway International Corporation Ltd. (CRIC)
No.10 Fuxing Road,Haidian District,Beijing
P.R China, 100844

China Communication Construction Company Ltd. (CCCC)
No.85 Deshengmenwai Street,Xicheng District,Beijing
P.R China, 100088

Објекат:
**ПРУГА БЕОГРАД - СУБОТИЦА - ДРЖАВНА ГРАНИЦА (КЕЛЕБИЈА)**
**ДЕОНИЦА ПРУГЕ НОВИ САД - СУБОТИЦА - ДРЖАВНА ГРАНИЦА (КЕЛЕБИЈА)**

Део пројекта:
**ПРОЈЕКАТ ТРАСЕ ПРУГЕ И СТАНИЦА - ДОЊИ И ГОРЊИ СТРОЈ**
**2/2.4.3.6 ПРОЈЕКАТ ТРАСЕ ПРУГЕ И СТАНИЦА - ДОЊИ И ГОРЊИ СТРОЈ - ОТВОРЕНА ПРУГА ЛОВЋЕНАЦ-МАЛИ ИЂОШ - БАЧКА ТОПОЛА**

Цртеж:
**ПОПРЕЧНИ ПРОФИЛИ**

Размера:
1:100

| Врста тех. док.: | датум: | Цртеж бр. |
|---|---|---|
| **ПЗИ** | **01.2022.** | 2020-250-САО-2/2.4.3.6.7.63 |

ПРУГА
ОД ОСЕ
ТЕРЕН
ЛЕВИ КОЛОСЕК
142+48.47
2695
142+51.24
142+97.26
2697
142+100.00
142+147.28
2699
142+150.00
142+197.28
2701
142+200.00
142+72.24
142+75.00
142+122.27
142+125.00
142+172.28
142+175.00
142+222.28
142+225.00

ЛЕГЕНДА:

Fsh... СКИДАЊЕ ХУМУСА
Fit... ИСКОП ПОСТОЈЕЋЕГ ТУЦАНИКА
Fipt... ИСКОП ПОСТОЈЕЋЕГ ТАМПОНА
Fi... ИСКОП
Fis... ИСКОП СТЕПЕНИЦА
Ltt... ВАЉАЊЕ ТЕМЕЉНОГ ТЛА
Fnlm... НАСИП ОД ЛОКАЛНОГ МАТЕРИЈАЛА
Fnnm... НАСИП ОД НЕКОХЕРЕНТНОГ МАТЕРИЈАЛА
Lgk... ГЕОТЕКСТИЛ/ГЕОМРЕЖА
Fo... СЛОЈ ОЈАЧАЊА НАСИПА-ЗАМЕНЕ ТЛА
Lpl... ВАЉАЊЕ ПЛАНУМА
Fps... ПРЕЛАЗНИ СЛОЈ
Fzs... ЗАШТИТНИ СЛОЈ
Lh... ХУМУЗИРАЊЕ
Fpt... ПРОЈЕКТОВАНИ ТУЦАНИК
Fid... ИСКОП ДРЕНАЖЕ

| Број | Датум | Опис |
|---|---|---|
| 03 | | |
| 02 | | |
| 01 | | |

**Ревизиони блок:**

**САОБРАЋАЈНИ ИНСТИТУТ ЦИП, д.о.о.**

**Немањина 6; 11000 Београд; Србија**
**Тел: 011/3618-134; Факс: 011/3618-324; web site: www.sicip.co.rs**

**Организациона јединица:САОБРАЋАЈНИЦЕ**

Одговорни пројектант:
**Јелена Гавран, дипл.грађ.инж.**
лиценца број: 430И0108919
Јелена Гавран

Сарадници:

Унутрашња контрола:
**Александра Лалић, дипл.грађ.инж.**

Главни пројектант:
**др Љиљана Милић Марковић, дипл.грађ.инж.**

Руководилац организационе јединице:
**мр Новица Стевановић, дипл.грађ.инж.**

Инвеститор пројекта:
**" ИНФРАСТРУКТУРА ЖЕЛЕЗНИЦЕ СРБИЈЕ " А.Д.**
**Немањина 6/IV, Београд**

Наручилац пројекта:
Joint Venture of
China Railway International Corporation Ltd. (CRIC)
No.10 Fuxing Road,Haidian District,Beijing
P.R China, 100844
China Communication Construction Company Ltd. (CCCC)
No.85 Deshengmenwai Street,Xicheng District,Beijing
P.R China, 100088

Објекат:
**ПРУГА БЕОГРАД - СУБОТИЦА - ДРЖАВНА ГРАНИЦА (КЕЛЕБИЈА)**
**ДЕОНИЦА ПРУГЕ НОВИ САД - СУБОТИЦА - ДРЖАВНА ГРАНИЦА (КЕЛЕБИЈА)**

Део пројекта:
**ПРОЈЕКАТ ТРАСЕ ПРУГЕ И СТАНИЦА - ДОЊИ И ГОРЊИ СТРОЈ**
**2/2.4.3.6 ПРОЈЕКАТ ТРАСЕ ПРУГЕ И СТАНИЦА - ДОЊИ И ГОРЊИ СТРОЈ - ОТВОРЕНА ПРУГА ЛОВЋЕНАЦ-МАЛИ ИЂОШ - БАЧКА ТОПОЛА**

| Цртеж: | Размера: |
|---|---|
| **ПОПРЕЧНИ ПРОФИЛИ** | 1:100 |

| Врста тех. док.: | датум: | Цртеж бр. |
|---|---|---|
| **ПЗИ** | **01.2022.** | 2020-250-САО-2/2.4.3.6.7.64 |

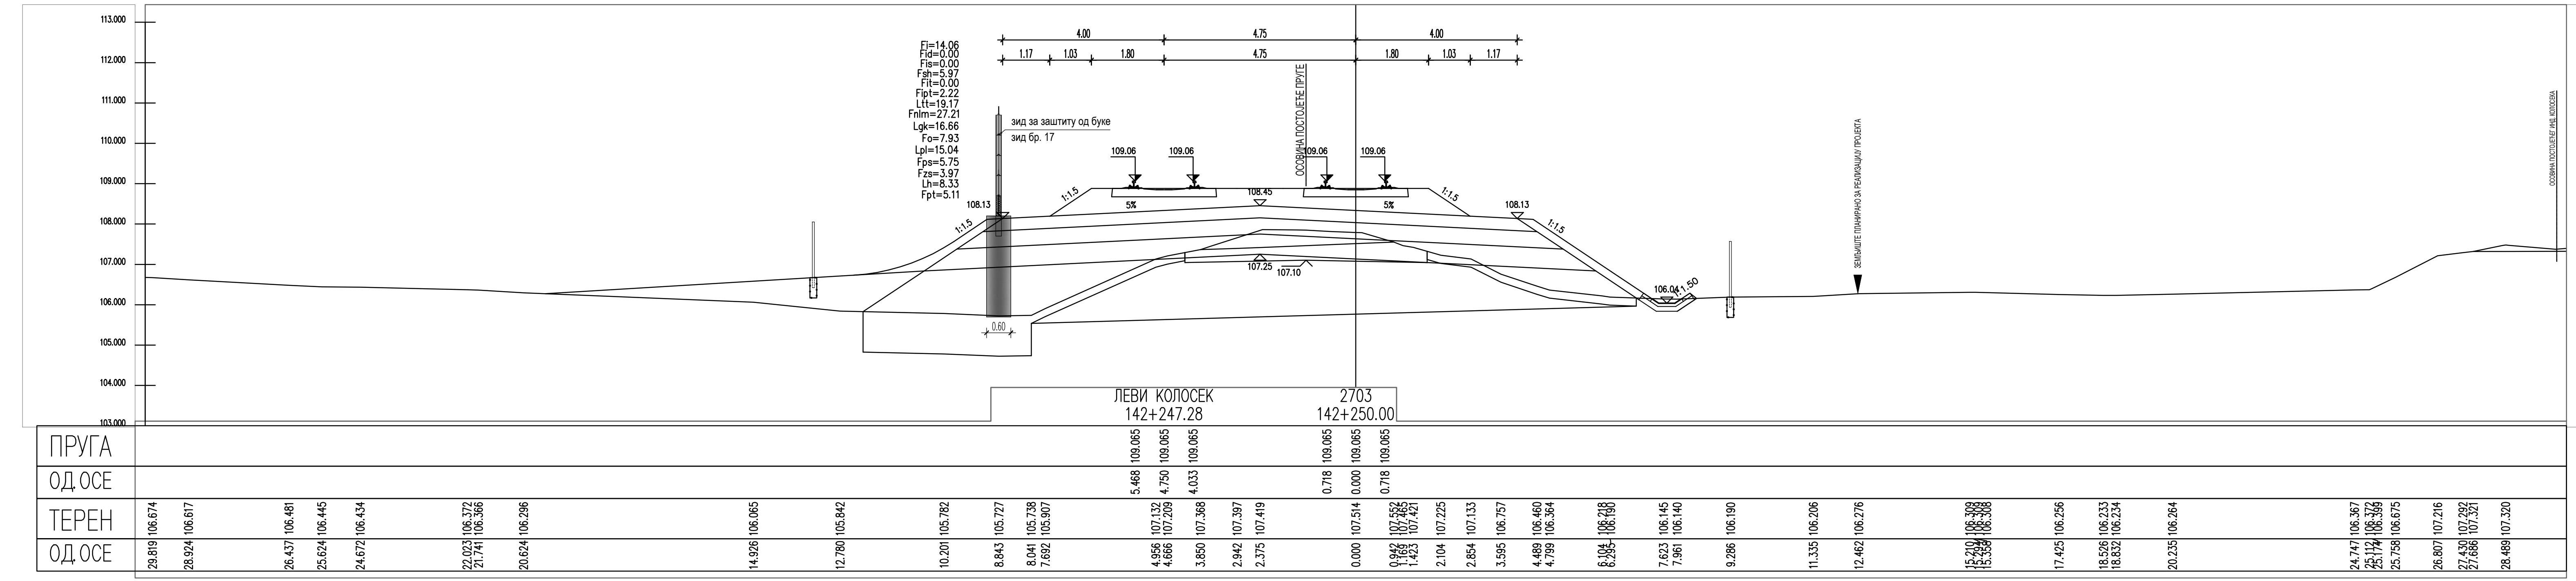
ЛЕВИ КОЛОСЕК
142+247.28
2703
142+250.00
ПРУГА
ОД.ОСЕ
ТЕРЕН
ОД.ОСЕ
4.00
4.75
0.60

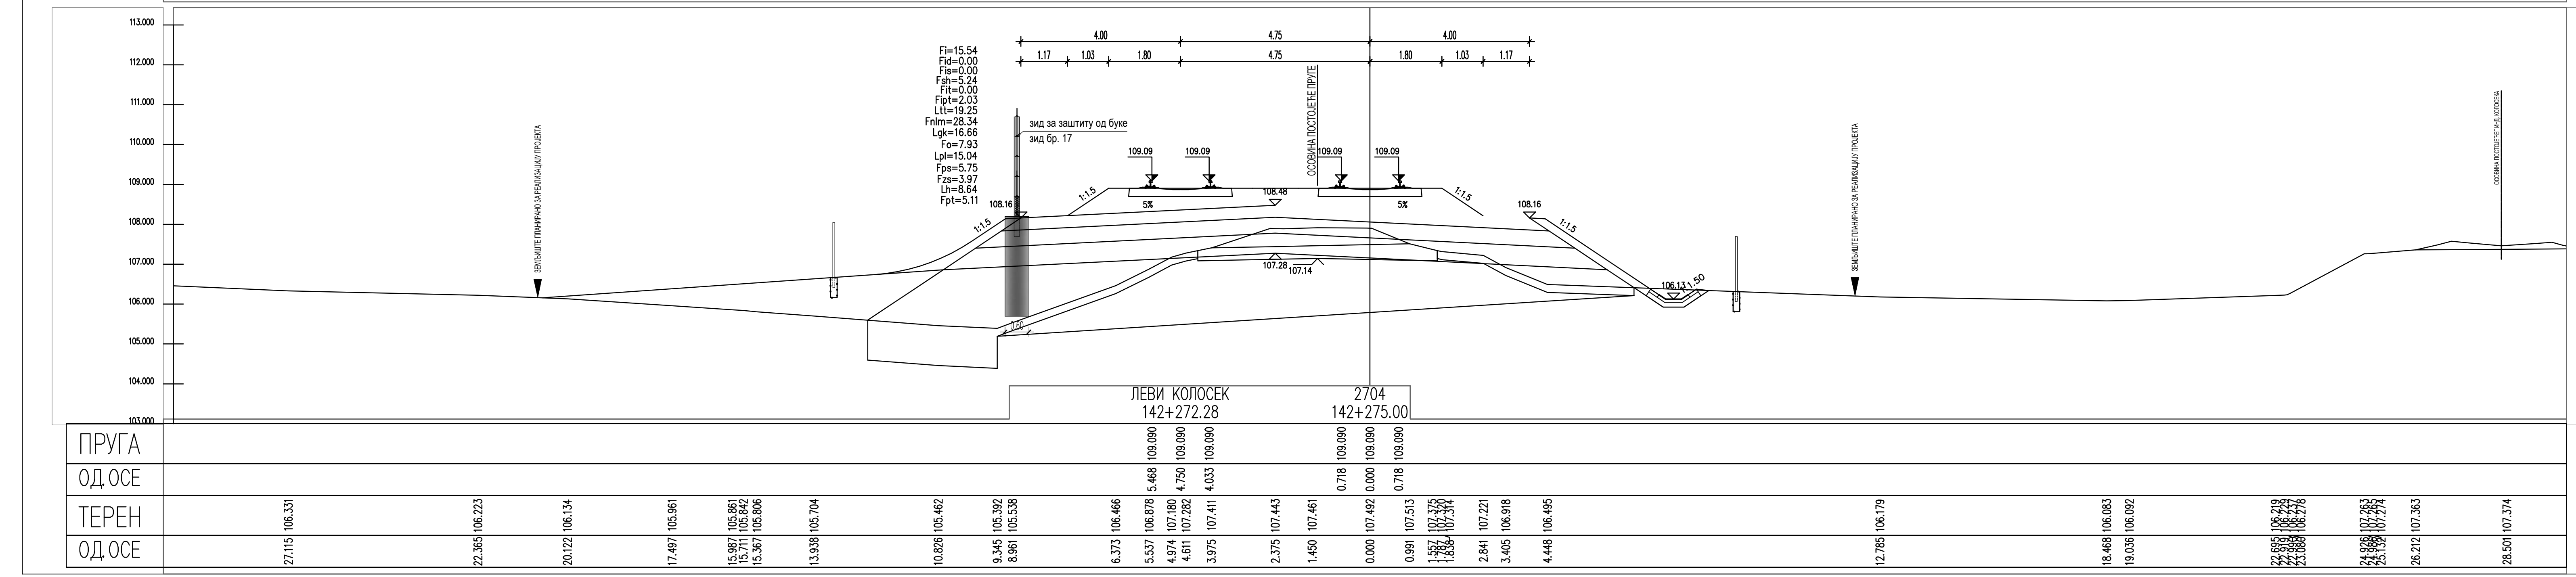
ЛЕВИ КОЛОСЕК
142+272.28
2704
142+275.00
ПРУГА
ОД.ОСЕ
ТЕРЕН
ОД.ОСЕ
0.60

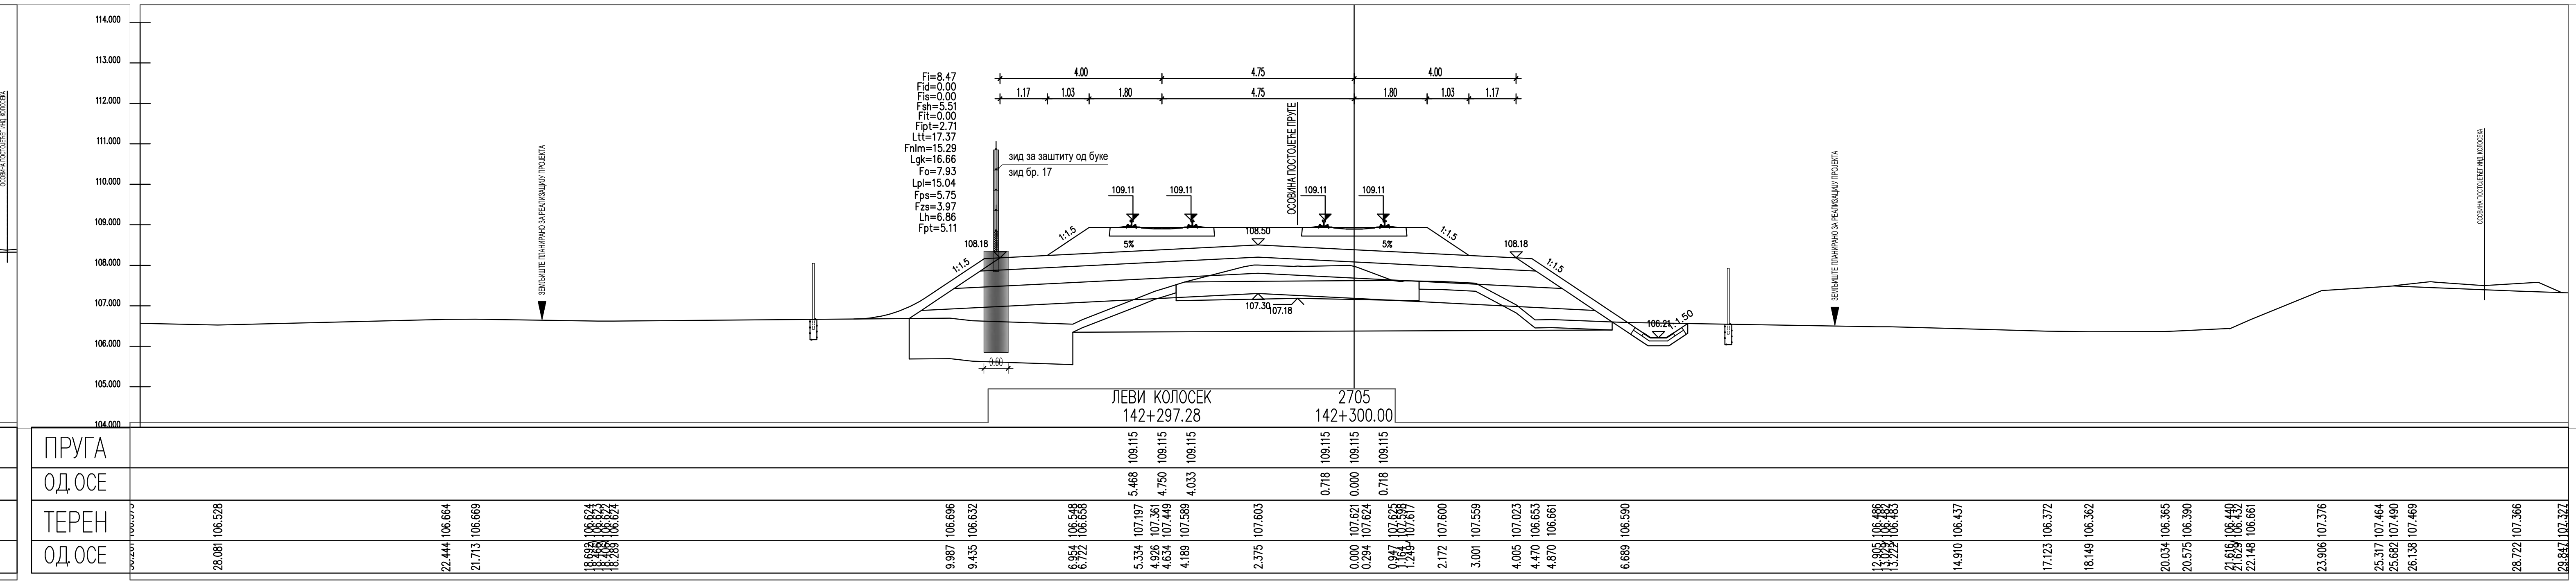
ЛЕВИ КОЛОСЕК
142+297.28
2705
142+300.00
ПРУГА
ОД.ОСЕ
ТЕРЕН
ОД.ОСЕ
0.60

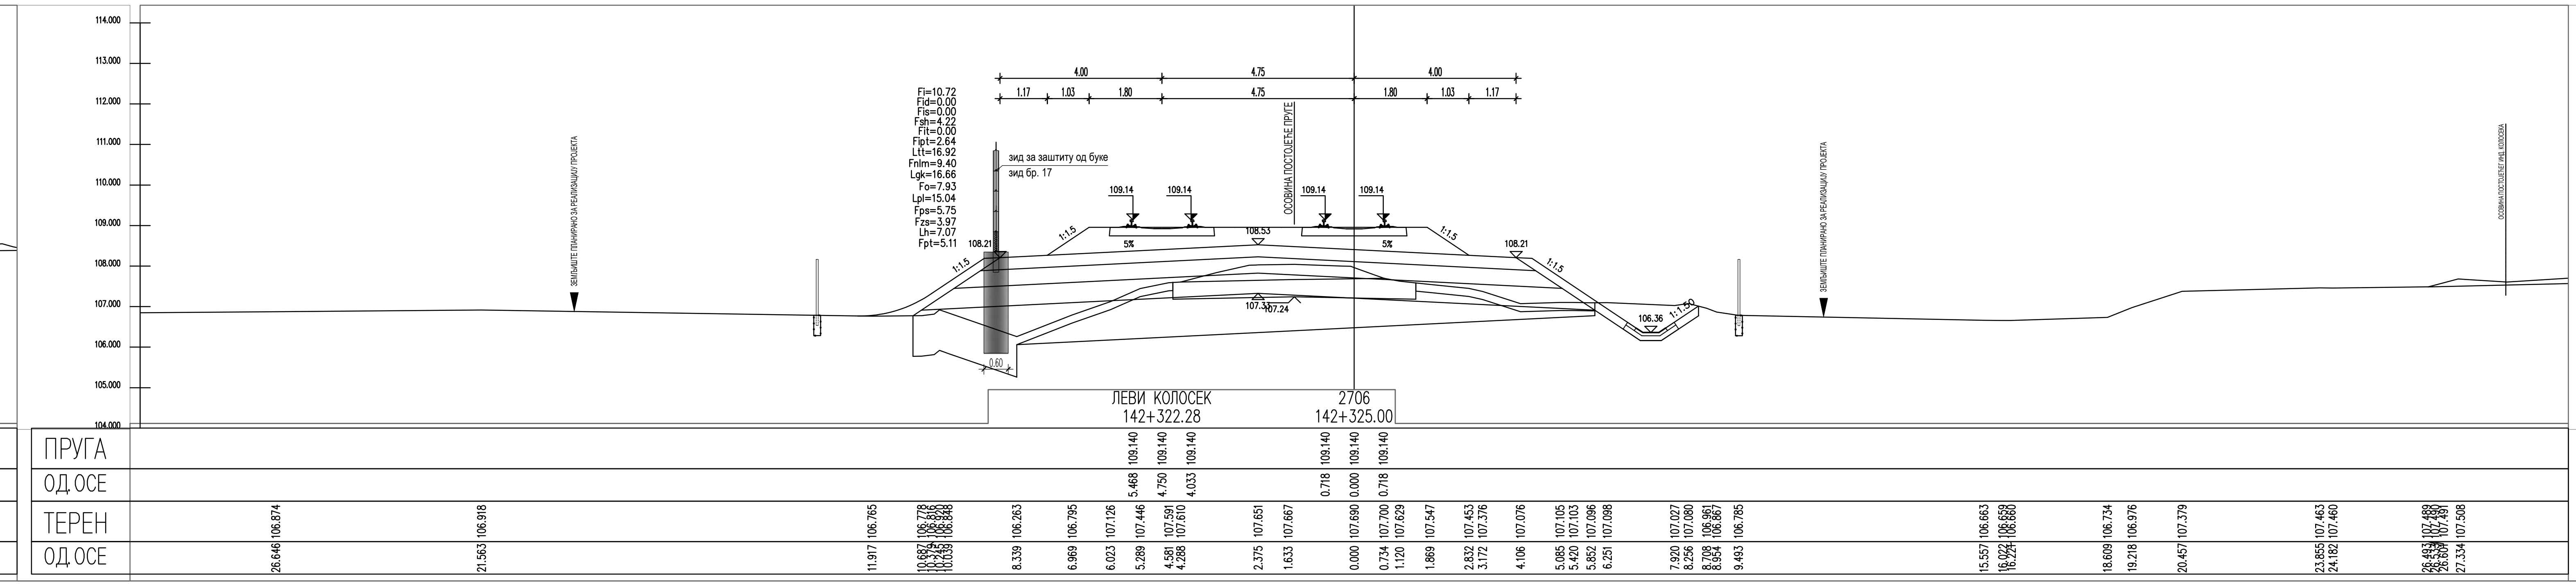
Fi=10.72
Fid=0.00
Fis=0.00
Fsh=4.22
Fit=0.00
Fipt=2.64
Ltt=16.92
Fnlm=9.40
Lgk=16.66
Fo=7.93
Lpl=15.04
Fps=5.75
Fzs=3.97
Lh=7.07
Fpt=5.11
зид за заштиту од буке
зид бр. 17
ОСОВИНА ПОСТОЈЕЋЕ ПРУГЕ
109.14
108.53
108.21
106.36
5%
1:1.5
1:1.50
0.60
ЛЕВИ КОЛОСЕК
142+322.28
2706
142+325.00
ПРУГА
ОД.ОСЕ
ТЕРЕН
ОД.ОСЕ

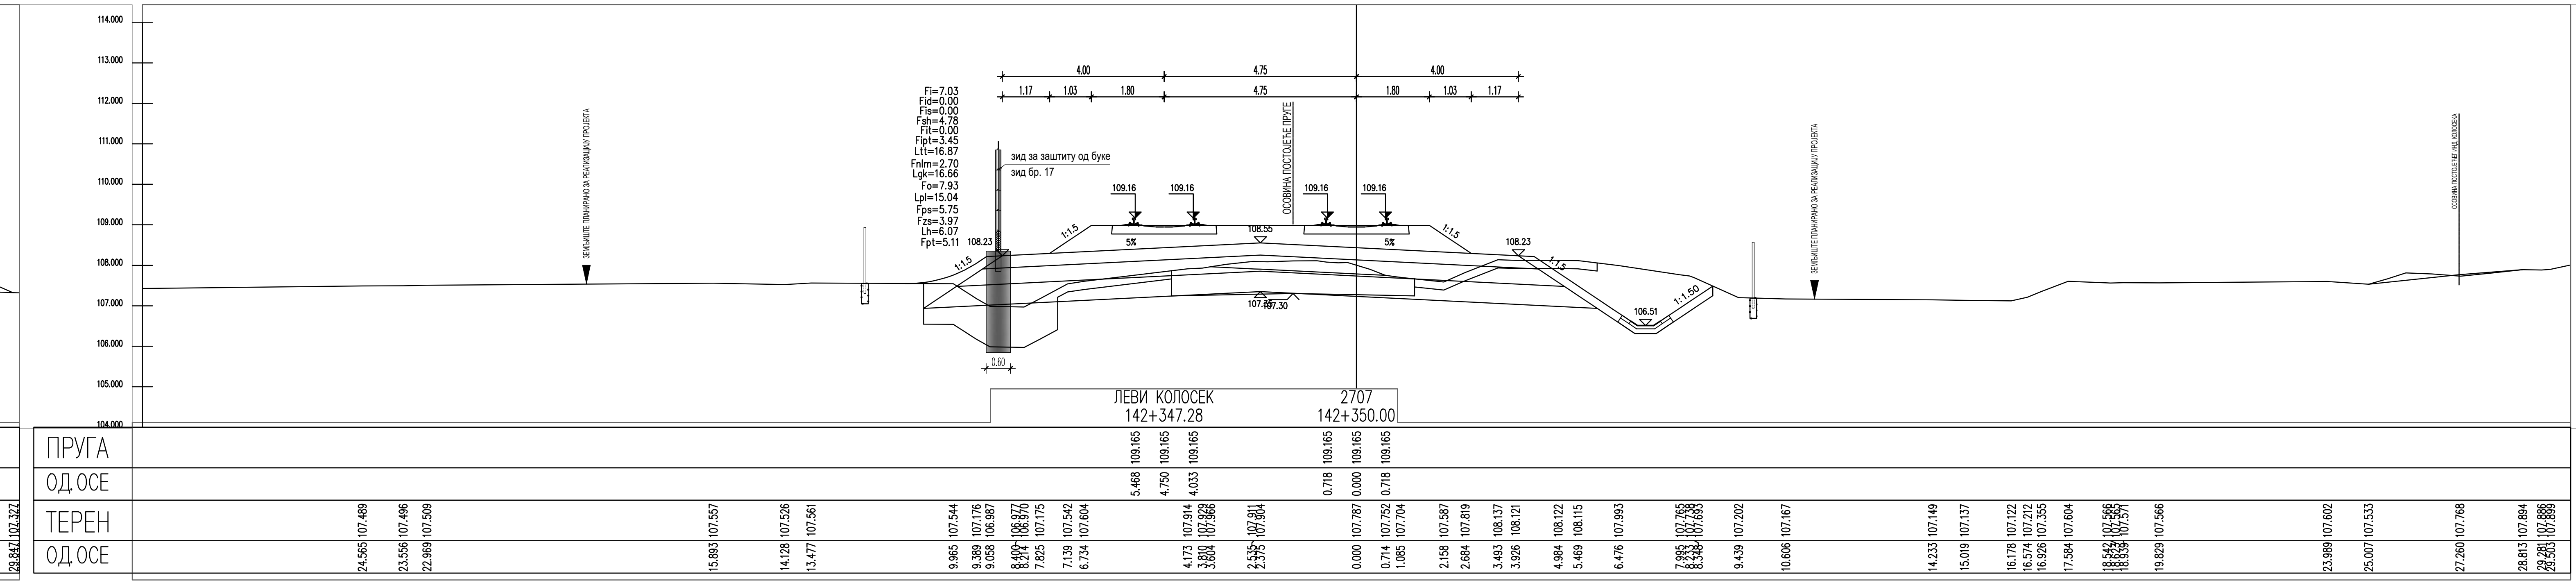
ЛЕВИ КОЛОСЕК
142+347.28
2707
142+350.00
ПРУГА
ОД.ОСЕ
ТЕРЕН
ОД.ОСЕ
0.60

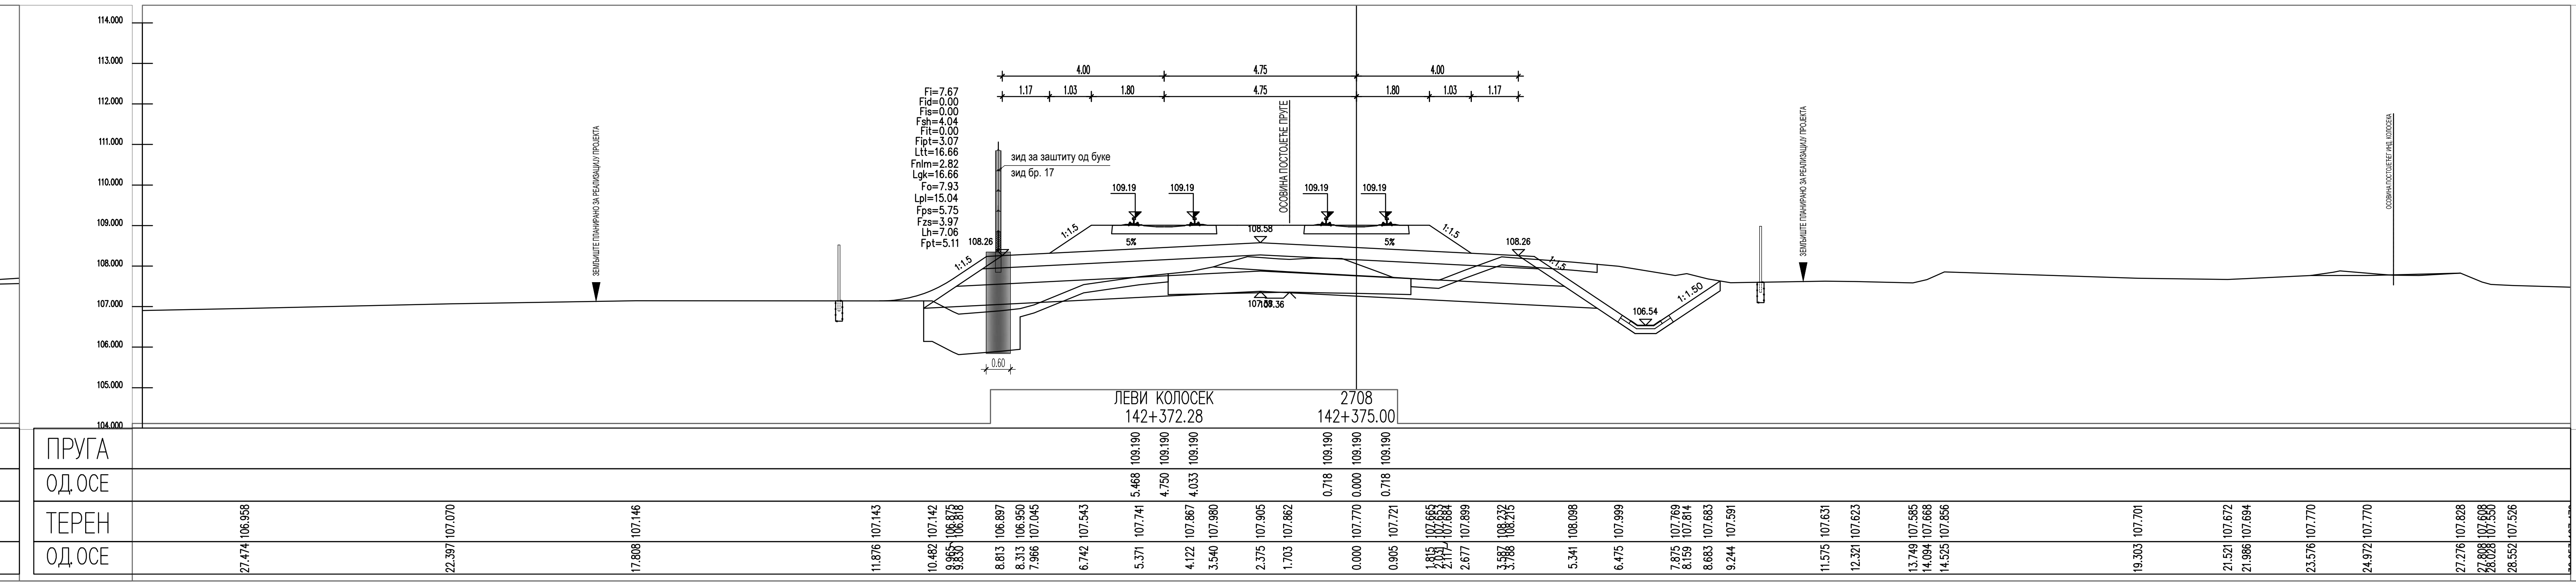
Fi=7.67
Fid=0.00
Fis=0.00
Fsh=4.04
Fit=0.00
Fipt=3.07
Ltt=16.66
Fnlm=2.82
Lgk=16.66
Fo=7.93
Lpl=15.04
Fps=5.75
Fzs=3.97
Lh=7.06
Fpt=5.11
зид за заштиту од буке
зид бр. 17
ОСОВИНА ПОСТОЈЕЋЕ ПРУГЕ
109.19
108.58
108.26
106.54
5%
1:1.5
1:1.50
0.60
ЛЕВИ КОЛОСЕК
142+372.28
2708
142+375.00
ПРУГА
ОД.ОСЕ
ТЕРЕН
ОД.ОСЕ

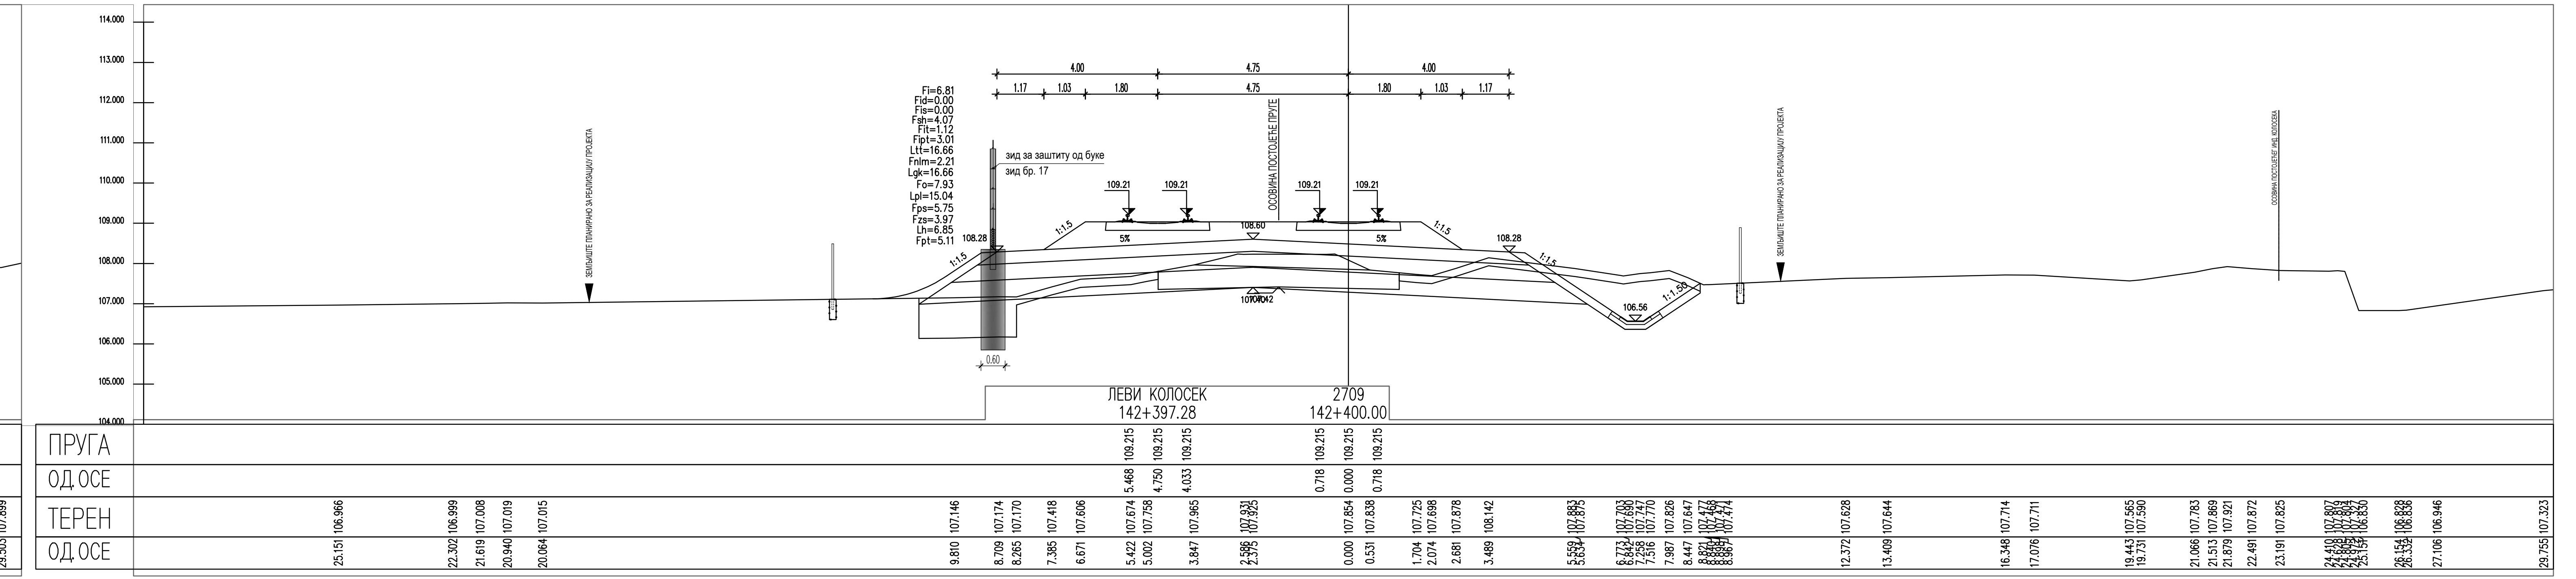
ЛЕВИ КОЛОСЕК
142+397.28
2709
142+400.00
ПРУГА
ОД.ОСЕ
ТЕРЕН
ОД.ОСЕ
0.60

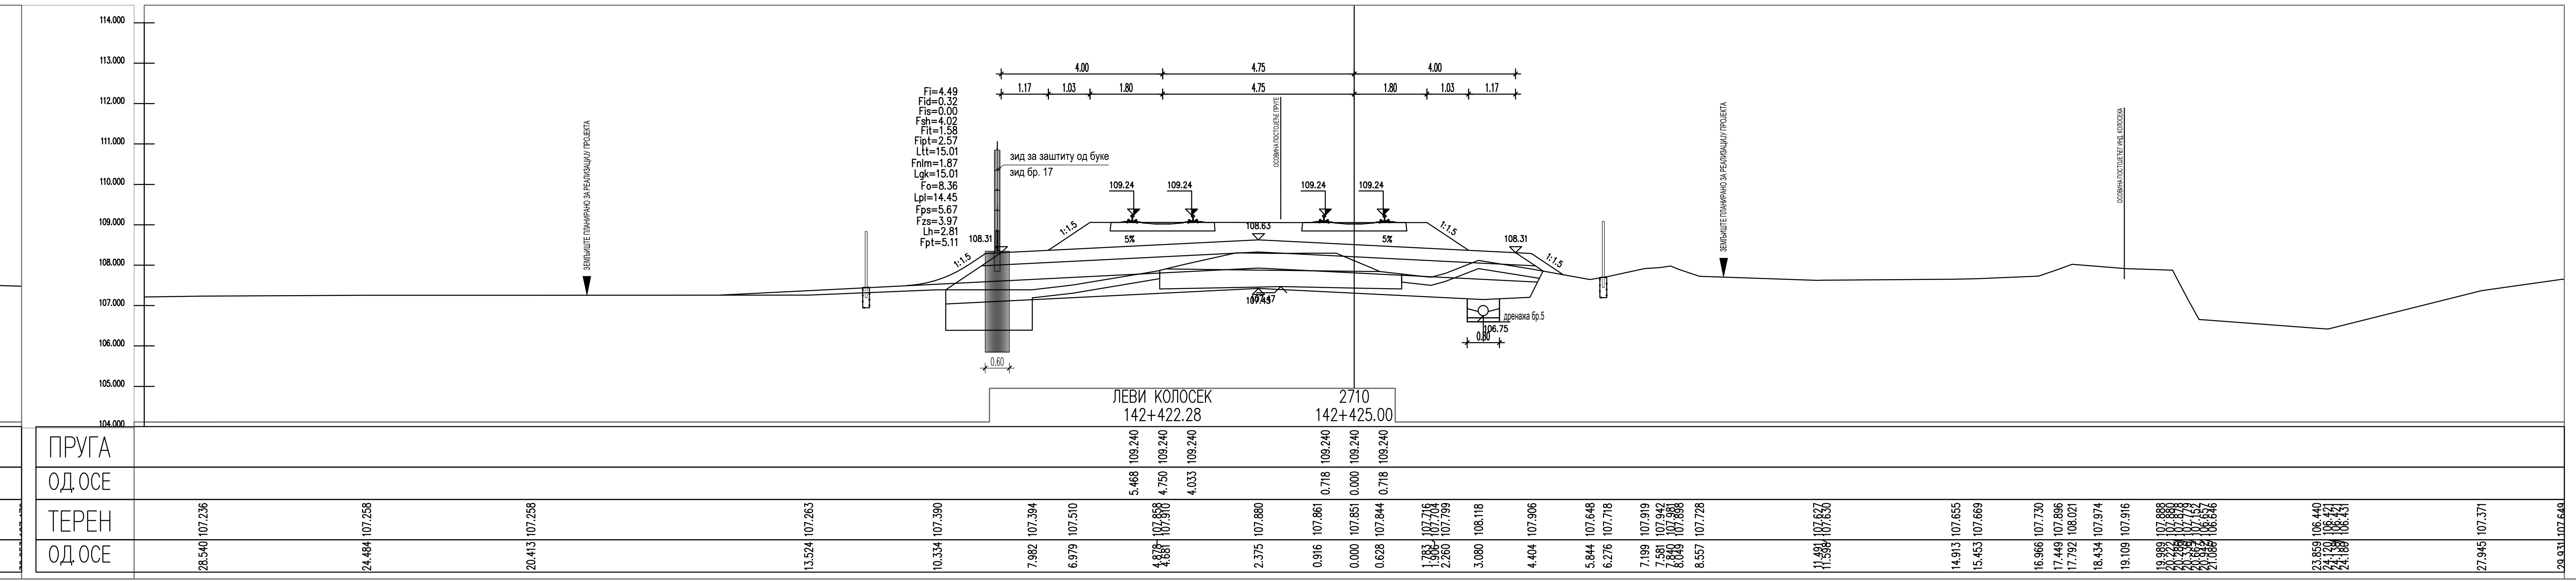
Fi=4.49
Fid=0.32
Fis=0.00
Fsh=4.02
Fit=1.58
Fipt=2.57
Ltt=15.01
Fnlm=1.87
Lgk=15.01
Fo=8.36
Lpl=14.45
Fps=5.67
Fzs=3.97
Lh=2.81
Fpt=5.11
зид за заштиту од буке
зид бр. 17
ОСОВИНА ПОСТОЈЕЋЕ ПРУГЕ
ЗЕМЉИШТЕ ПЛАНИРАНО ЗА РЕАЛИЗАЦИЈУ ПРОЈЕКТА
дренажа бр.5
109.24
108.63
108.31
106.75
5%
1:1.5
0.60
ЛЕВИ КОЛОСЕК
142+422.28
2710
142+425.00
ПРУГА
ОД.ОСЕ
ТЕРЕН
ОД.ОСЕ

ЛЕГЕНДА:

Fsh... СКИДАЊЕ ХУМУСА
Fit... ИСКОП ПОСТОЈЕЋЕГ ТУЦАНИКА
Fipt... ИСКОП ПОСТОЈЕЋЕГ ТАМПОНА
Fi... ИСКОП
Fis... ИСКОП СТЕПЕНИЦА
Ltt... ВАЉАЊЕ ТЕМЕЉНОГ ТЛА
Fnlm... НАСИП ОД ЛОКАЛНОГ МАТЕРИЈАЛА
Fnnm... НАСИП ОД НЕКОХЕРЕНТНОГ МАТЕРИЈАЛА
Lgk... ГЕОТЕКСТИЛ/ГЕОМРЕЖА
Fo... СЛОЈ ОЈАЧАЊА НАСИПА-ЗАМЕНЕ ТЛА
Lpl... ВАЉАЊЕ ПЛАНУМА
Fps... ПРЕЛАЗНИ СЛОЈ
Fzs... ЗАШТИТНИ СЛОЈ
Lh... ХУМУЗИРАЊЕ
Fpt... ПРОЈЕКТОВАНИ ТУЦАНИК
Fid... ИСКОП ДРЕНАЖЕ

| | | |
|---|---|---|
| 03 | | |
| 02 | | |
| 01 | | |
| Број | Датум | Опис |

**Ревизиони блок:**

**САОБРАЋАЈНИ ИНСТИТУТ ЦИП, д.о.о.**

**Немањина 6; 11000 Београд; Србија**
**Тел: 011/3618-134; Факс: 011/3618-324; web site: www.sicip.co.rs**

**Организациона јединица:САОБРАЋАЈНИЦЕ**

Одговорни пројектант:
**Јелена Гавран, дипл.грађ.инж.**
лиценца број: 430И0108919
Јелена Гавран

Сарадници:

Инвеститор пројекта:
**" ИНФРАСТРУКТУРА ЖЕЛЕЗНИЦЕ СРБИЈЕ " А.Д.**
**Немањина 6/IV, Београд**

Наручилац пројекта:
Joint Venture of
China Railway International Corporation Ltd. (CRIC)
No.10 Fuxing Road,Haidian District,Beijing
P.R China, 100844
China Communication Construction Company Ltd. (CCCC)
No.85 Deshengmenwai Street,Xicheng District,Beijing
P.R China, 100088

Објекат:
**ПРУГА БЕОГРАД - СУБОТИЦА - ДРЖАВНА ГРАНИЦА (КЕЛЕБИЈА)**
**ДЕОНИЦА ПРУГЕ НОВИ САД - СУБОТИЦА - ДРЖАВНА ГРАНИЦА (КЕЛЕБИЈА)**

Део пројекта:
**ПРОЈЕКАТ ТРАСЕ ПРУГЕ И СТАНИЦА - ДОЊИ И ГОРЊИ СТРОЈ**
**2/2.4.3.6 ПРОЈЕКАТ ТРАСЕ ПРУГЕ И СТАНИЦА - ДОЊИ И ГОРЊИ СТРОЈ - ОТВОРЕНА ПРУГА ЛОВЋЕНАЦ-МАЛИ ИЂОШ - БАЧКА ТОПОЛА**

Унутрашња контрола:
**Александра Лалић, дипл.грађ.инж.**

Главни пројектант:
**др Љиљана Милић Марковић, дипл.грађ.инж.**

Руководилац организационе јединице:
**мр Новица Стевановић, дипл.грађ.инж.**

Цртеж:
**ПОПРЕЧНИ ПРОФИЛИ**

Размера:
1:100

| Врста тех. док.: | датум: | Цртеж бр. |
|---|---|---|
| **ПЗИ** | **01.2022.** | 2020-250-САО-2/2.4.3.6.7.65 |

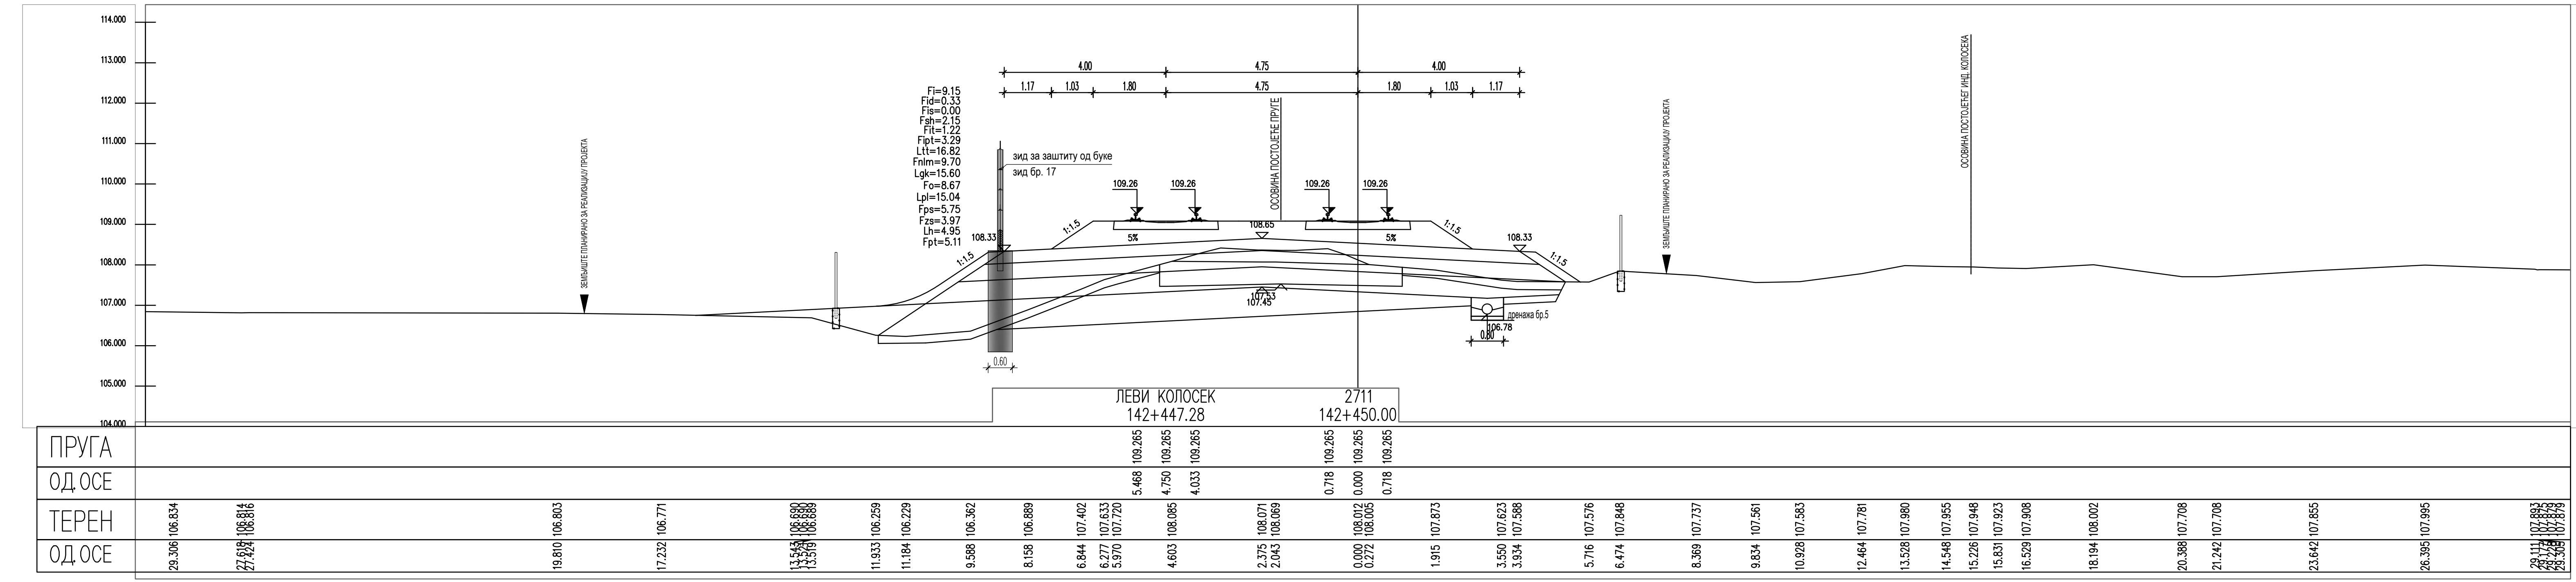
ПРУГА
ОДОСЕ
ТЕРЕН
дренажа бр.5
106.78
0.60
0.80
ЛЕВИ КОЛОСЕК
142+447.28
2711
142+450.00
109.265 109.265 109.265 109.265 109.265 109.265
5.468 4.750 4.033 0.718 0.000 0.718

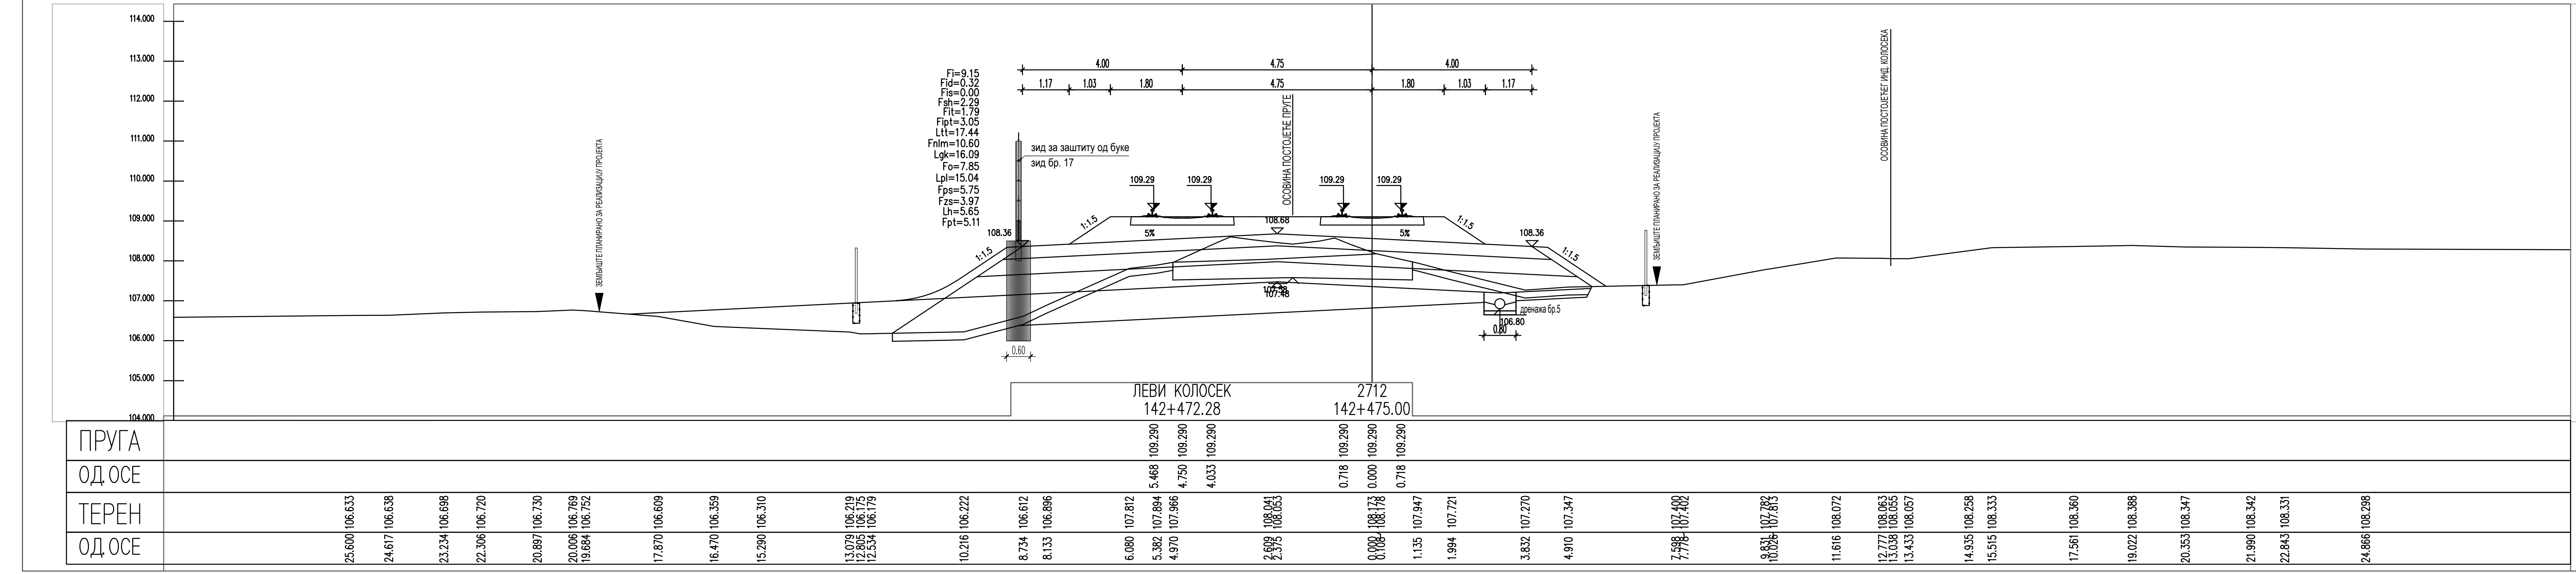
ПРУГА
ОДОСЕ
ТЕРЕН
106.80
0.60
0.80
ЛЕВИ КОЛОСЕК
142+472.28
2712
142+475.00
109.290 109.290 109.290 109.290 109.290 109.290
5.468 4.750 4.033 0.718 0.000 0.718

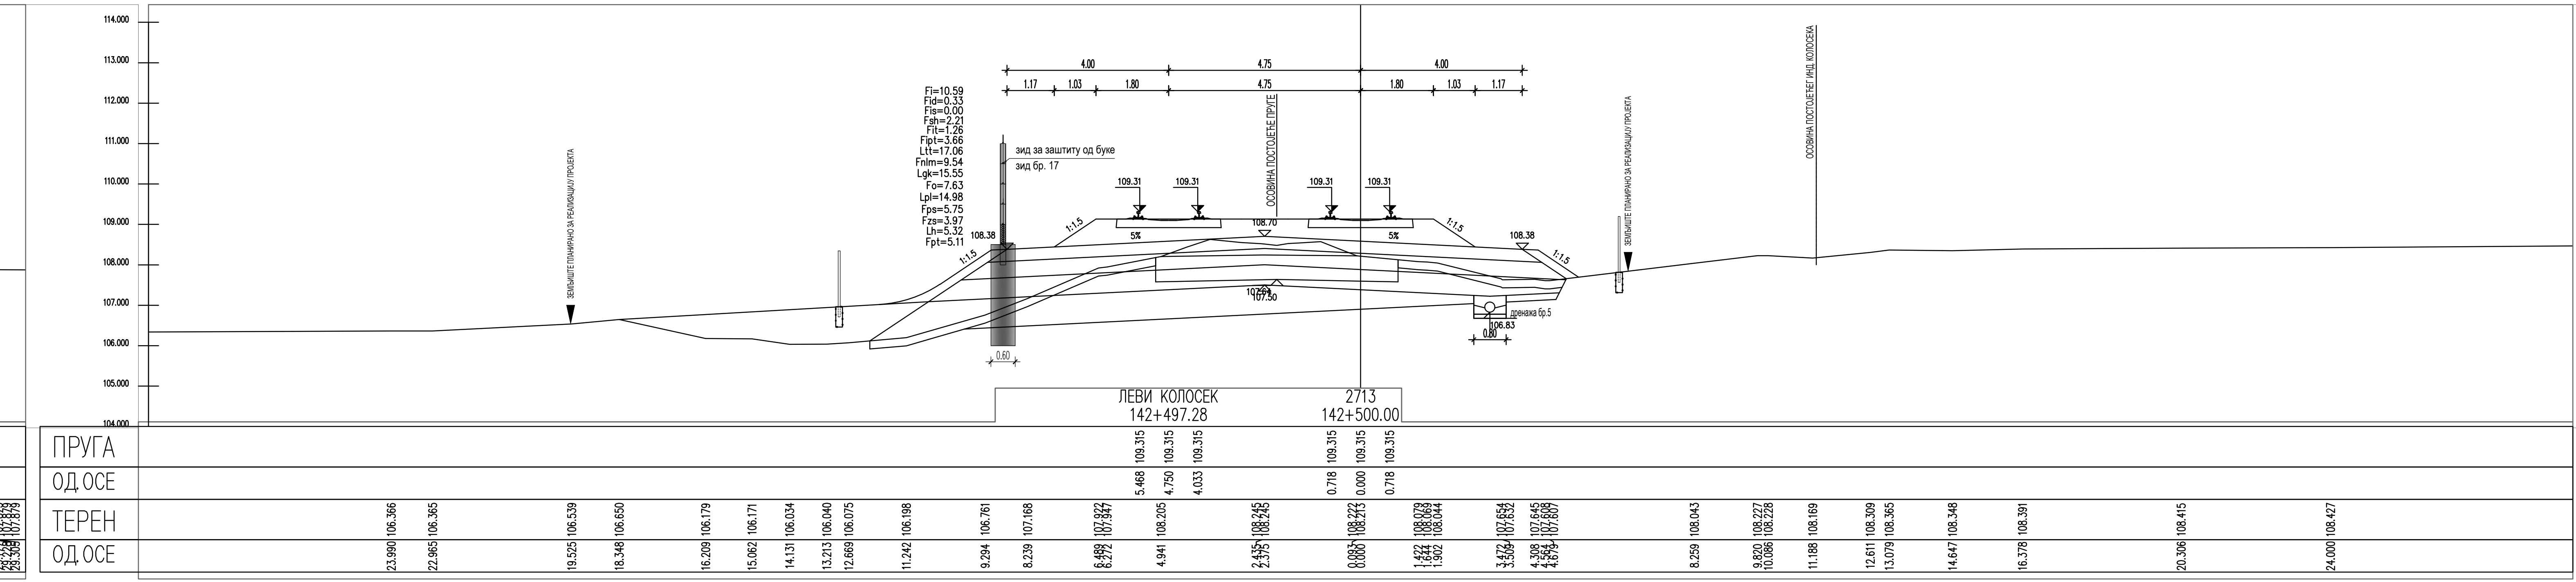
ПРУГА
ОДОСЕ
ТЕРЕН
дренажа бр.5
106.83
0.60
0.80
ЛЕВИ КОЛОСЕК
142+497.28
2713
142+500.00
109.315 109.315 109.315 109.315 109.315 109.315
5.468 4.750 4.033 0.718 0.000 0.718

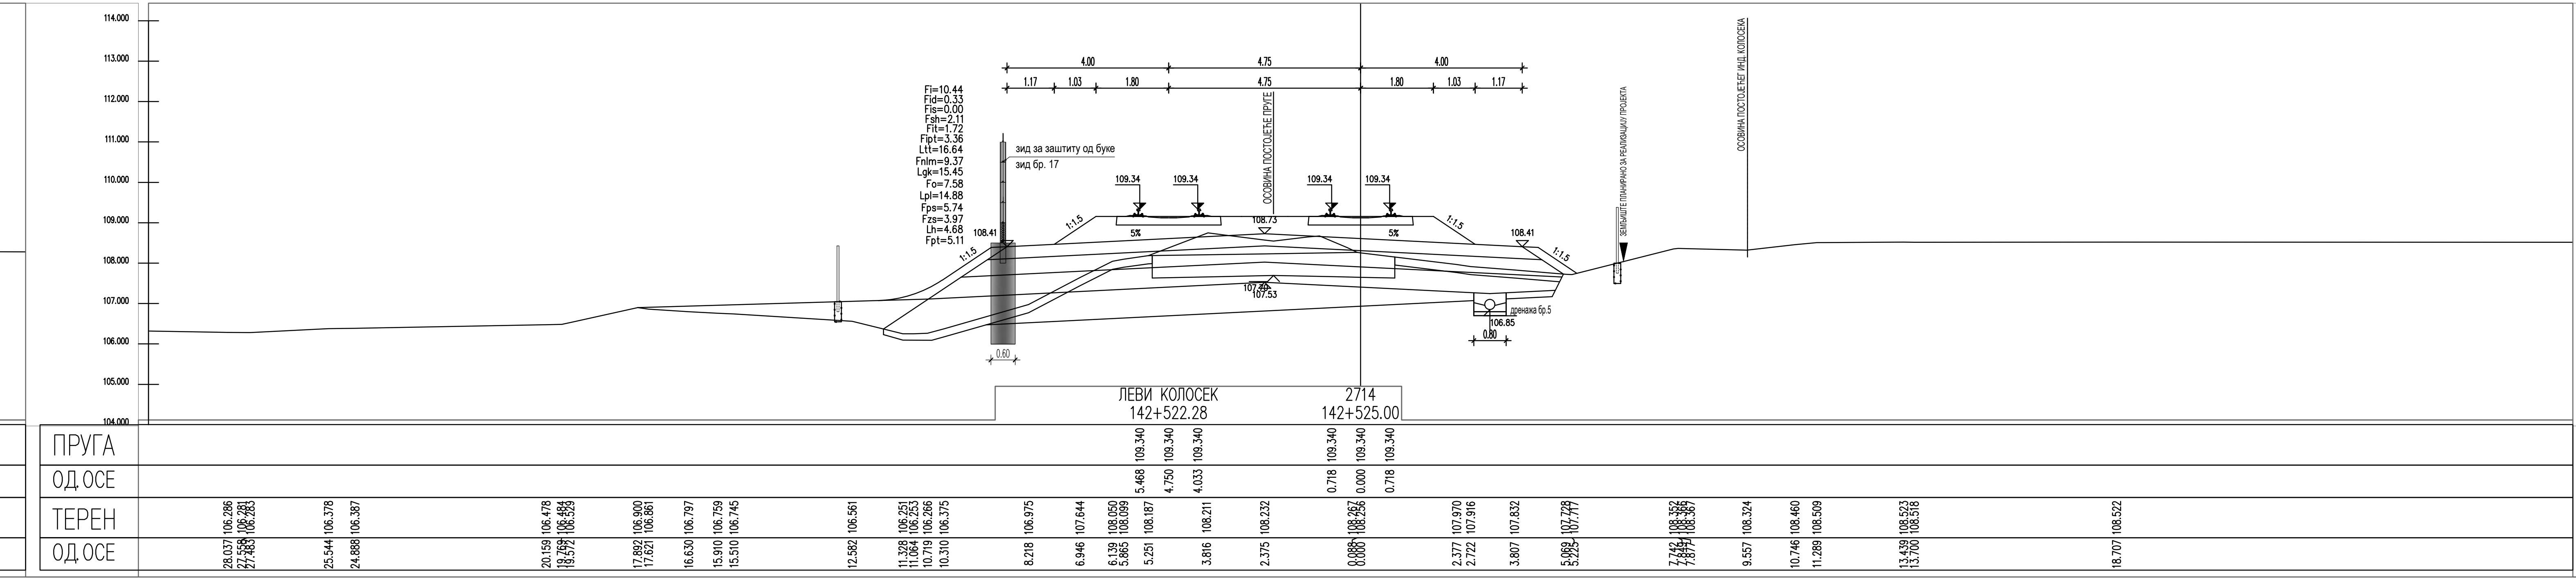
ПРУГА
ОДОСЕ
ТЕРЕН
106.85
0.60
0.80
ЛЕВИ КОЛОСЕК
142+522.28
2714
142+525.00
109.340 109.340 109.340 109.340 109.340 109.340
5.468 4.750 4.033 0.718 0.000 0.718

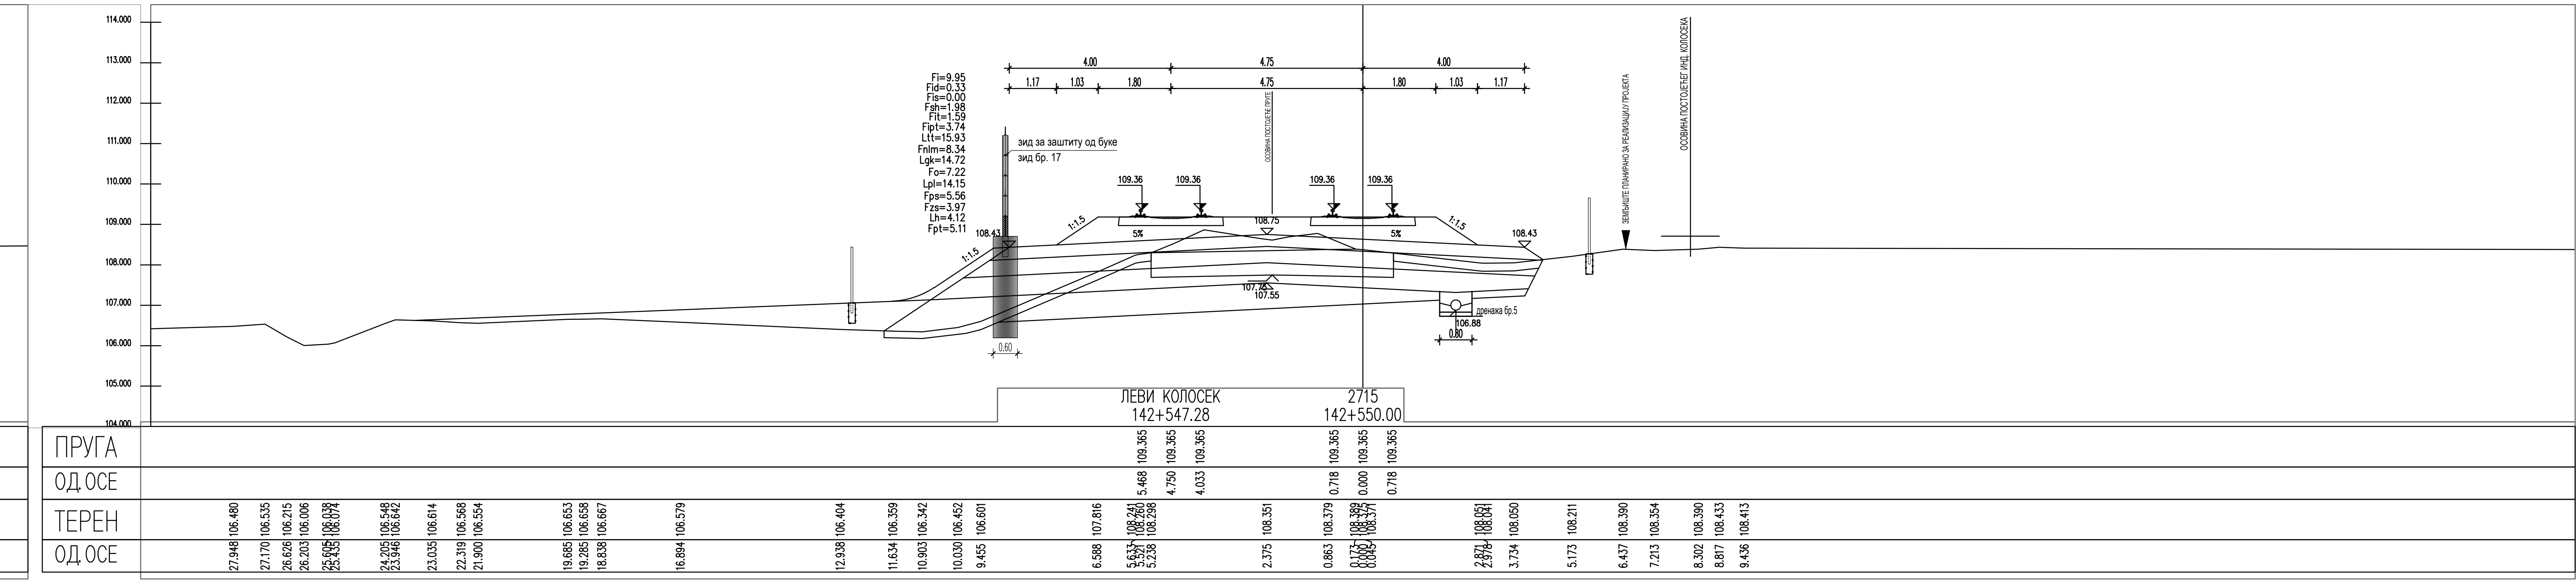
ПРУГА
ОДОСЕ
ТЕРЕН
дренажа бр.5
106.88
0.60
0.80
ЛЕВИ КОЛОСЕК
142+547.28
2715
142+550.00
109.365 109.365 109.365 109.365 109.365 109.365
5.468 4.750 4.033 0.718 0.000 0.718

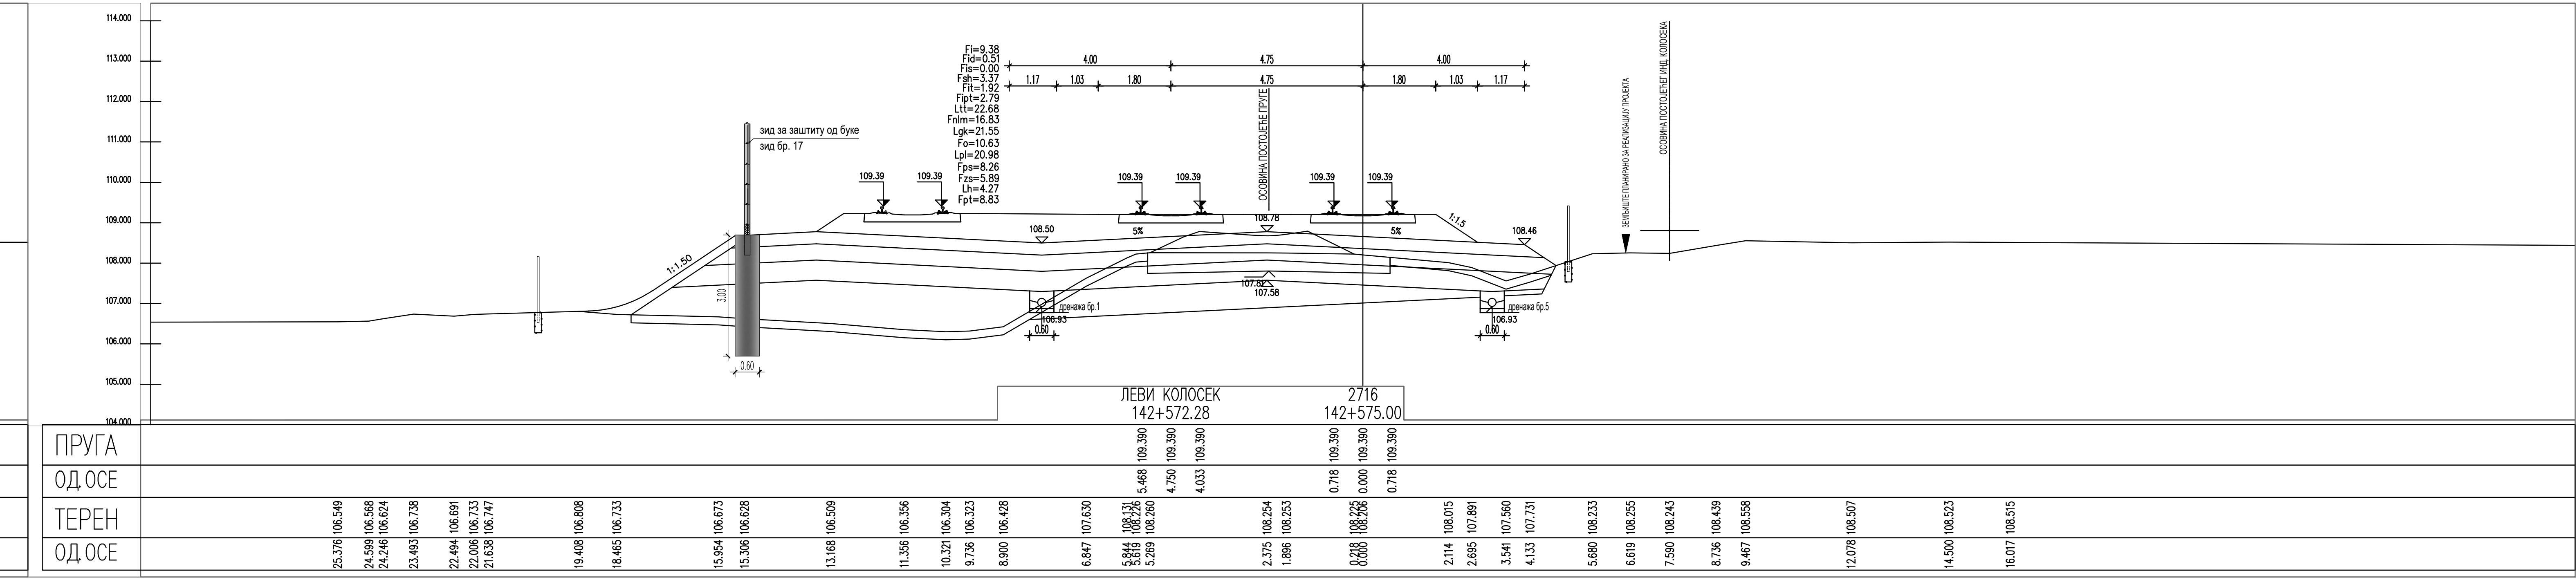
ПРУГА
ОДОСЕ
ТЕРЕН
0.60
ЛЕВИ КОЛОСЕК
142+572.28
2716
142+575.00
109.390 109.390 109.390 109.390 109.390 109.390
5.468 4.750 4.033 0.718 0.000 0.718

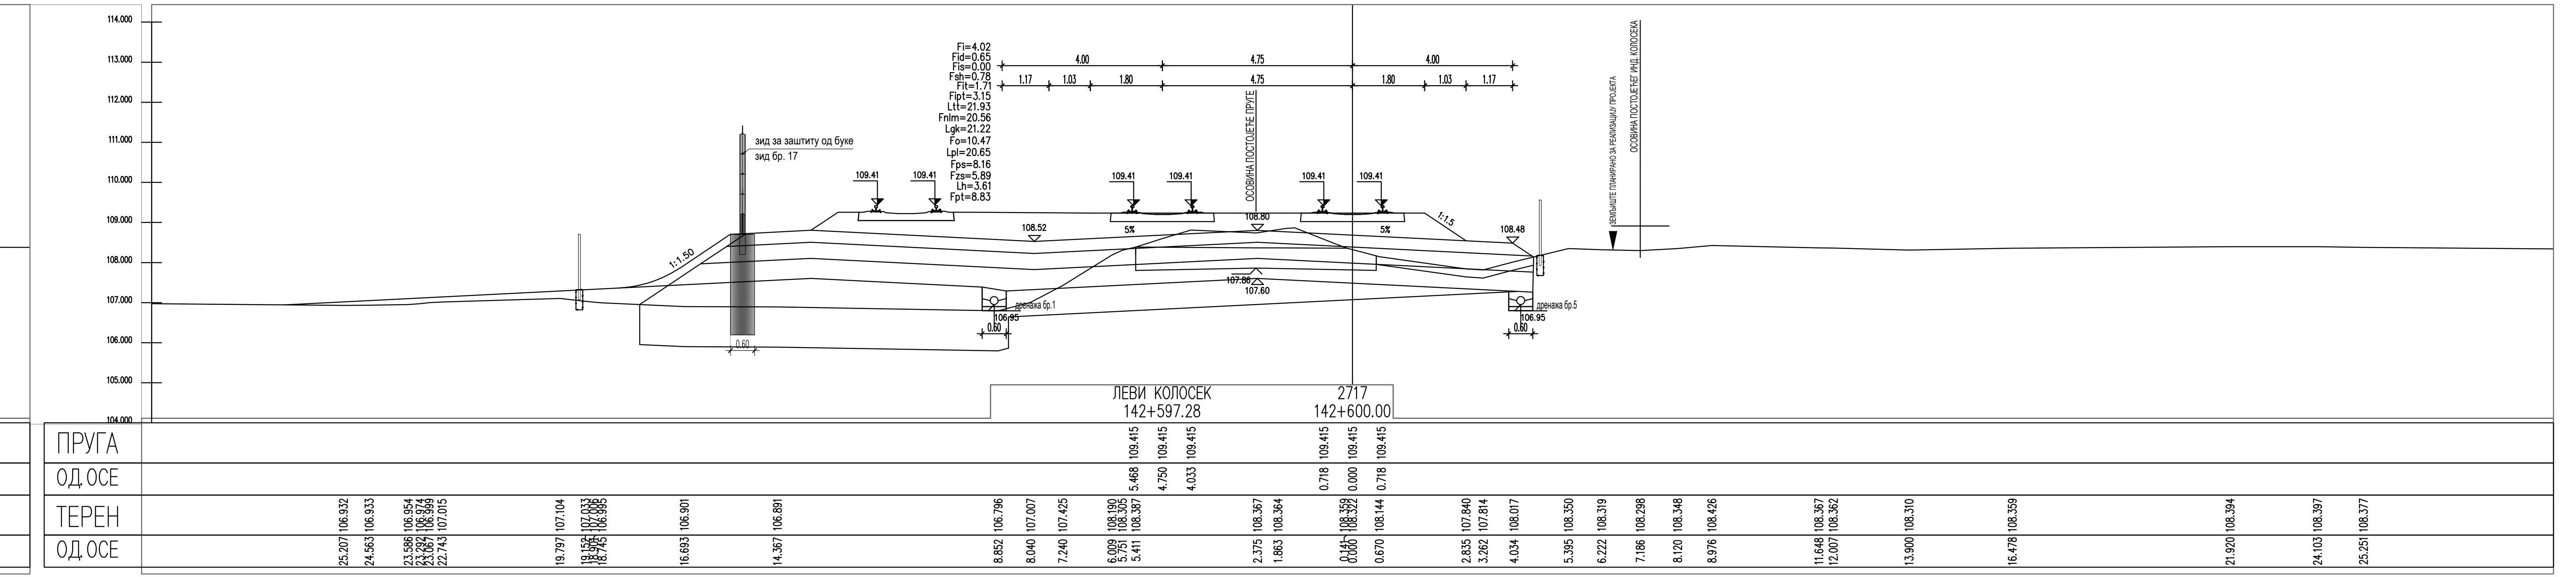
ПРУГА
ОДОСЕ
ТЕРЕН
дренажа бр.1
дренажа бр.5
106.95
0.60
ЛЕВИ КОЛОСЕК
142+597.28
2717
142+600.00
109.415 109.415 109.415 109.415 109.415 109.415
5.468 4.750 4.033 0.718 0.000 0.718

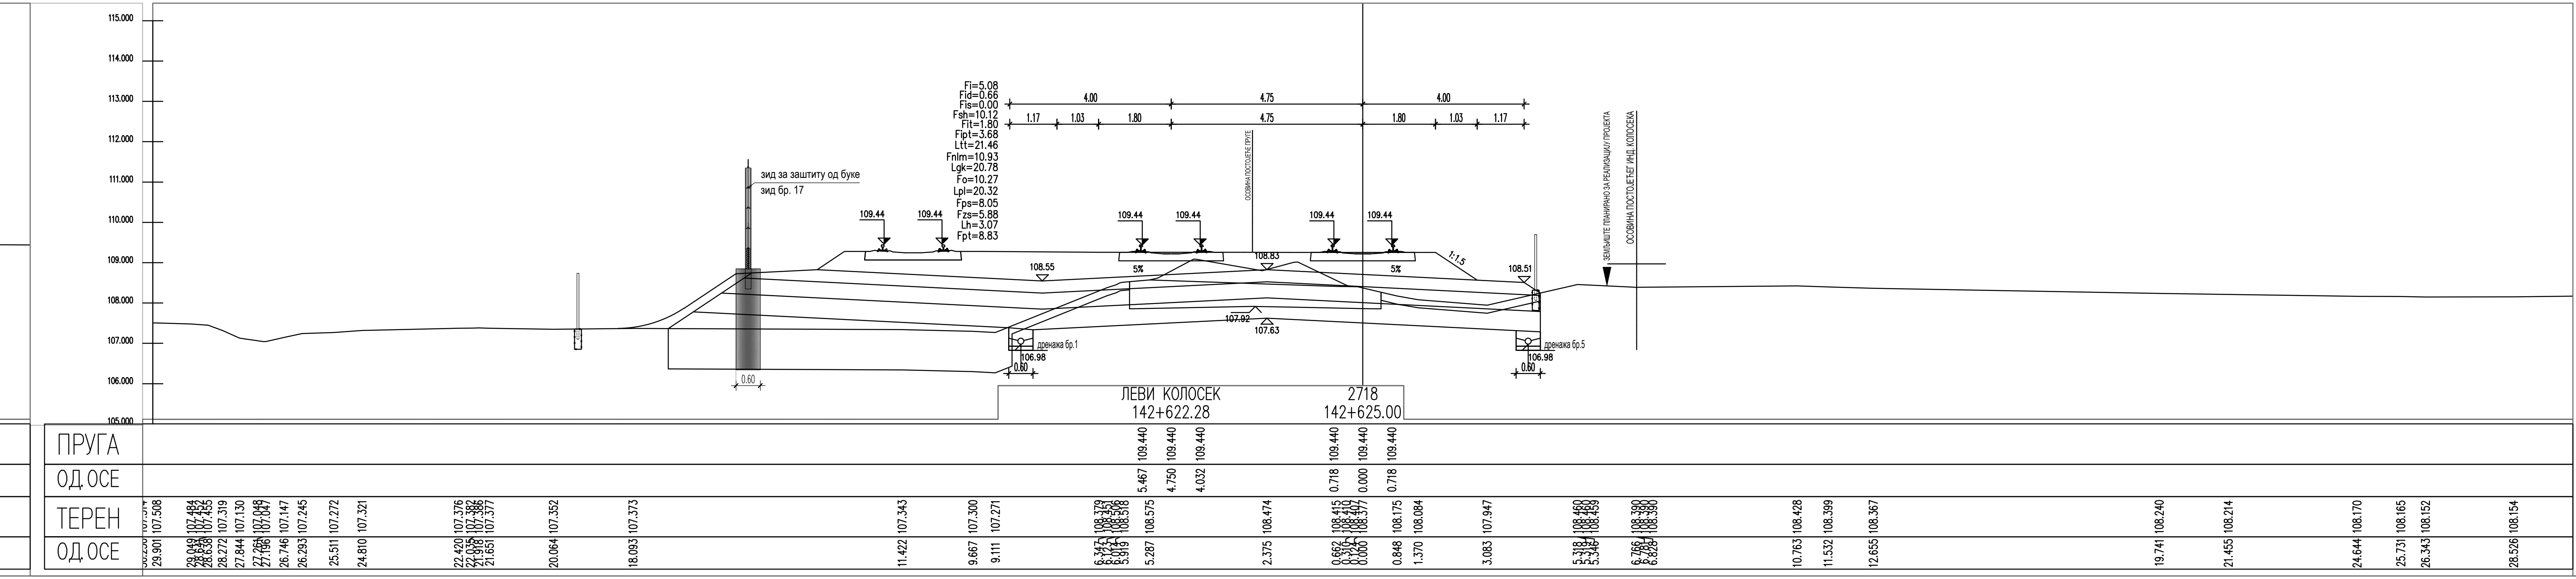
ПРУГА
ОДОСЕ
ТЕРЕН
дренажа бр.1
дренажа бр.5
107.63
106.98
0.60
ЛЕВИ КОЛОСЕК
142+622.28
2718
142+625.00
109.440 109.440 109.440 109.440 109.440 109.440
5.467 4.750 4.032 0.718 0.000 0.718

ЛЕГЕНДА:

| | |
|---|---|
| Fsh... | СКИДАЊЕ ХУМУСА |
| Fit... | ИСКОП ПОСТОЈЕЋЕГ ТУЦАНИКА |
| Fipt... | ИСКОП ПОСТОЈЕЋЕГ ТАМПОНА |
| Fi... | ИСКОП |
| Fis... | ИСКОП СТЕПЕНИЦА |
| Ltt... | ВАЉАЊЕ ТЕМЕЉНОГ ТЛА |
| Fnlm... | НАСИП ОД ЛОКАЛНОГ МАТЕРИЈАЛА |
| Fnnm... | НАСИП ОД НЕКОХЕРЕНТНОГ МАТЕРИЈАЛА |
| Lgk... | ГЕОТЕКСТИЛ/ГЕОМРЕЖА |
| Fo... | СЛОЈ ОЈАЧАЊА НАСИПА-ЗАМЕНЕ ТЛА |
| Lpl... | ВАЉАЊЕ ПЛАНУМА |
| Fps... | ПРЕЛАЗНИ СЛОЈ |
| Fzs... | ЗАШТИТНИ СЛОЈ |
| Lh... | ХУМУЗИРАЊЕ |
| Fpt... | ПРОЈЕКТОВАНИ ТУЦАНИК |
| Fid... | ИСКОП ДРЕНАЖЕ |

| Број | Датум | Опис |
|---|---|---|
| 03 | | |
| 02 | | |
| 01 | | |

**Ревизиони блок:**

# САОБРАЋАЈНИ ИНСТИТУТ ЦИП, д.о.о.

**Немањина 6; 11000 Београд; Србија**
**Тел: 011/3618-134; Факс: 011/3618-324; web site: www.sicip.co.rs**

**Организациона јединица:САОБРАЋАЈНИЦЕ**

Одговорни пројектант:
**Јелена Гавран, дипл.грађ.инж.**
лиценца број: 430И0108919
Јелена Гавран

Сарадници:

Унутрашња контрола:
**Александра Лалић, дипл.грађ.инж.**

Главни пројектант:
**др Љиљана Милић Марковић, дипл.грађ.инж.**

Руководилац организационе јединице:
**мр Новица Стевановић, дипл.грађ.инж.**

Инвеститор пројекта:
**" ИНФРАСТРУКТУРА ЖЕЛЕЗНИЦЕ СРБИЈЕ " А.Д.**
**Немањина 6/IV, Београд**

Наручилац пројекта:
Joint Venture of
China Railway International Corporation Ltd. (CRIC)
No.10 Fuxing Road,Haidian District,Beijing
P.R China, 100844

China Communication Construction Company Ltd. (CCCC)
No.85 Deshengmenwai Street,Xicheng District,Beijing
P.R China, 100088

Објекат:
**ПРУГА БЕОГРАД - СУБОТИЦА - ДРЖАВНА ГРАНИЦА (КЕЛЕБИЈА)**
**ДЕОНИЦА ПРУГЕ НОВИ САД - СУБОТИЦА - ДРЖАВНА ГРАНИЦА (КЕЛЕБИЈА)**

Део пројекта:
**ПРОЈЕКАТ ТРАСЕ ПРУГЕ И СТАНИЦА - ДОЊИ И ГОРЊИ СТРОЈ**

**2/2.4.3.6 ПРОЈЕКАТ ТРАСЕ ПРУГЕ И СТАНИЦА - ДОЊИ И ГОРЊИ СТРОЈ - ОТВОРЕНА ПРУГА ЛОВЋЕНАЦ-МАЛИ ИЂОШ - БАЧКА ТОПОЛА**

Цртеж: **ПОПРЕЧНИ ПРОФИЛИ**
Размера: 1:100

| Врста тех. док.: | датум: | Цртеж бр. |
|---|---|---|
| **ПЗИ** | **01.2022.** | 2020-250-САО-2/2.4.3.6.7.66 |

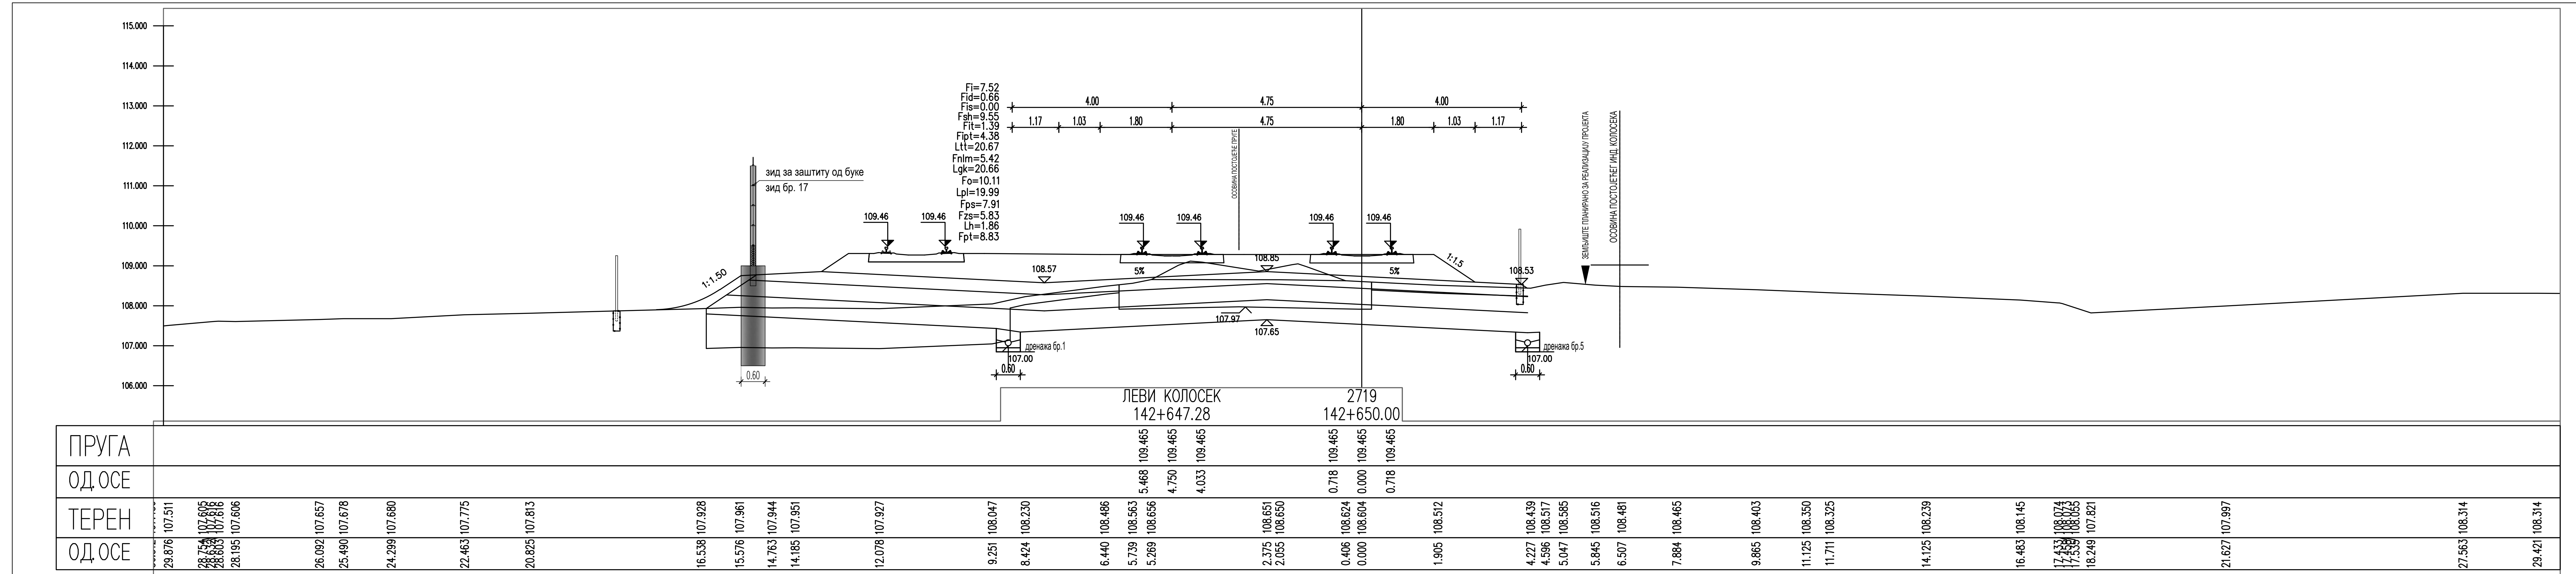
Fi=7.52
Fid=0.66
Fis=0.00
Fsh=9.55
Fit=1.39
Fipt=4.38
Ltt=20.67
Fnlm=5.42
Lgk=20.66
Fo=10.11
Lpl=19.99
Fps=7.91
Fzs=5.83
Lh=1.86
Fpt=8.83
зид за заштиту од буке
зид бр. 17
ОСОВИНА ПОСТОЈЕЋЕ ПРУГЕ
ЗЕМЉИШТЕ ПЛАНИРАНО ЗА РЕАЛИЗАЦИЈУ ПРОЈЕКТА
ОСОВИНА ПОСТОЈЕЋЕГ ИНД. КОЛОСЕКА
дренажа бр.1
дренажа бр.5
ЛЕВИ КОЛОСЕК
142+647.28
2719
142+650.00
ПРУГА
ОД ОСЕ
ТЕРЕН
ОД ОСЕ

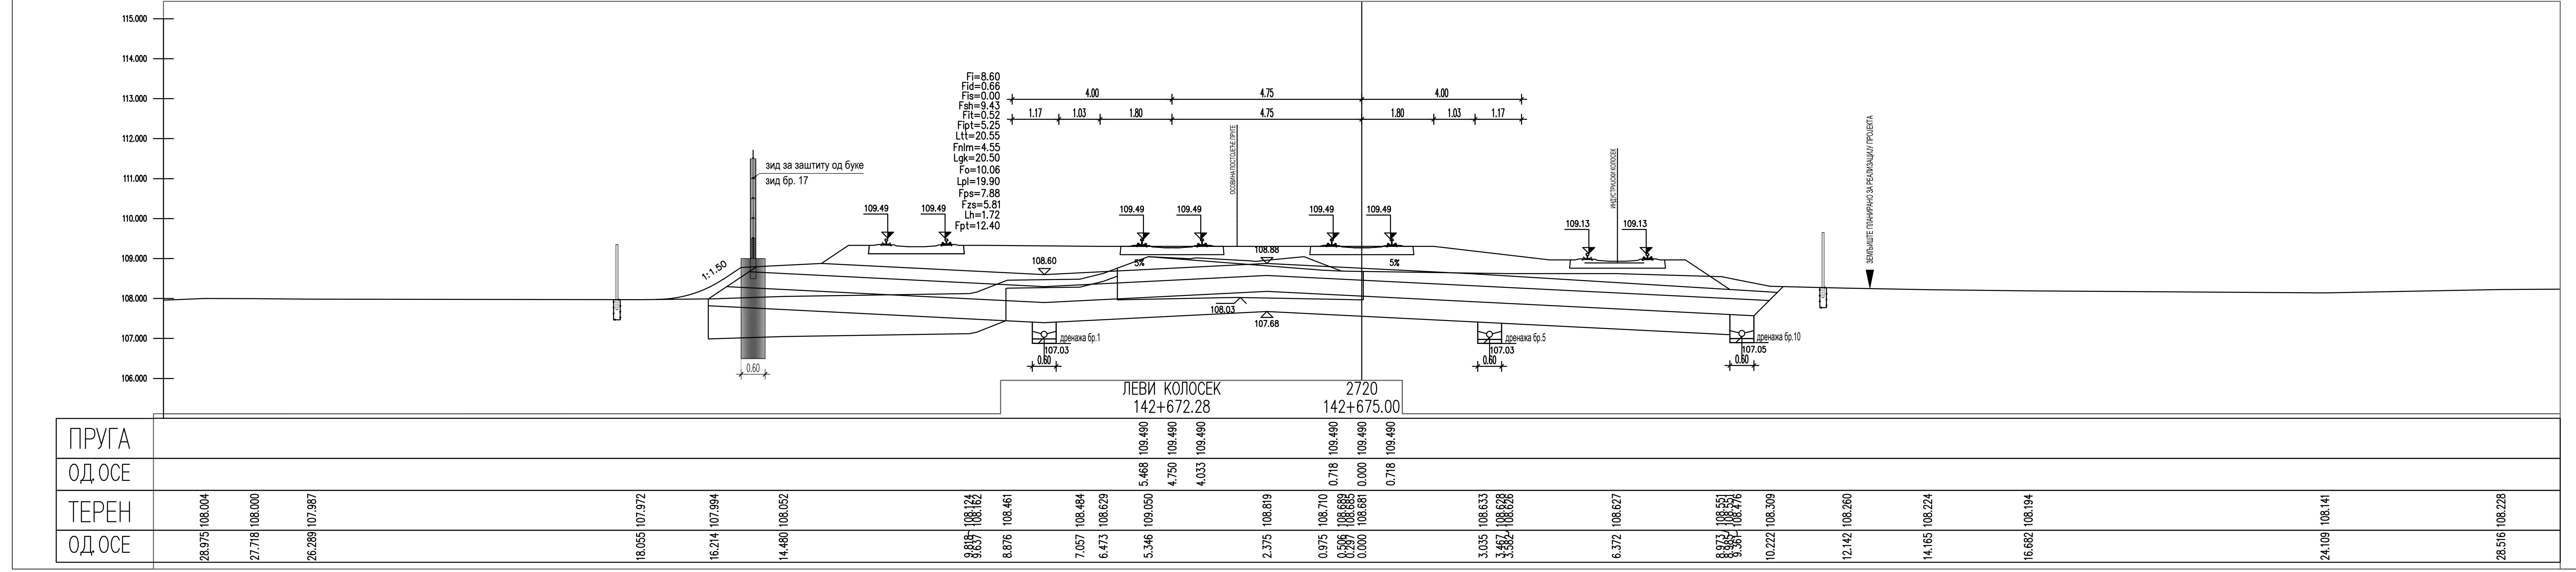
Fi=8.60
Fid=0.66
Fis=0.00
Fsh=9.43
Fit=0.52
Fipt=5.25
Ltt=20.55
Fnlm=4.55
Lgk=20.50
Fo=10.06
Lpl=19.90
Fps=7.88
Fzs=5.81
Lh=1.72
Fpt=12.40
зид за заштиту од буке
зид бр. 17
ОСОВИНА ПОСТОЈЕЋЕ ПРУГЕ
ИНДУСТРИЈСКИ КОЛОСЕК
ЗЕМЉИШТЕ ПЛАНИРАНО ЗА РЕАЛИЗАЦИЈУ ПРОЈЕКТА
дренажа бр.1
дренажа бр.5
дренажа бр.10
ЛЕВИ КОЛОСЕК
142+672.28
2720
142+675.00
ПРУГА
ОД ОСЕ
ТЕРЕН
ОД ОСЕ

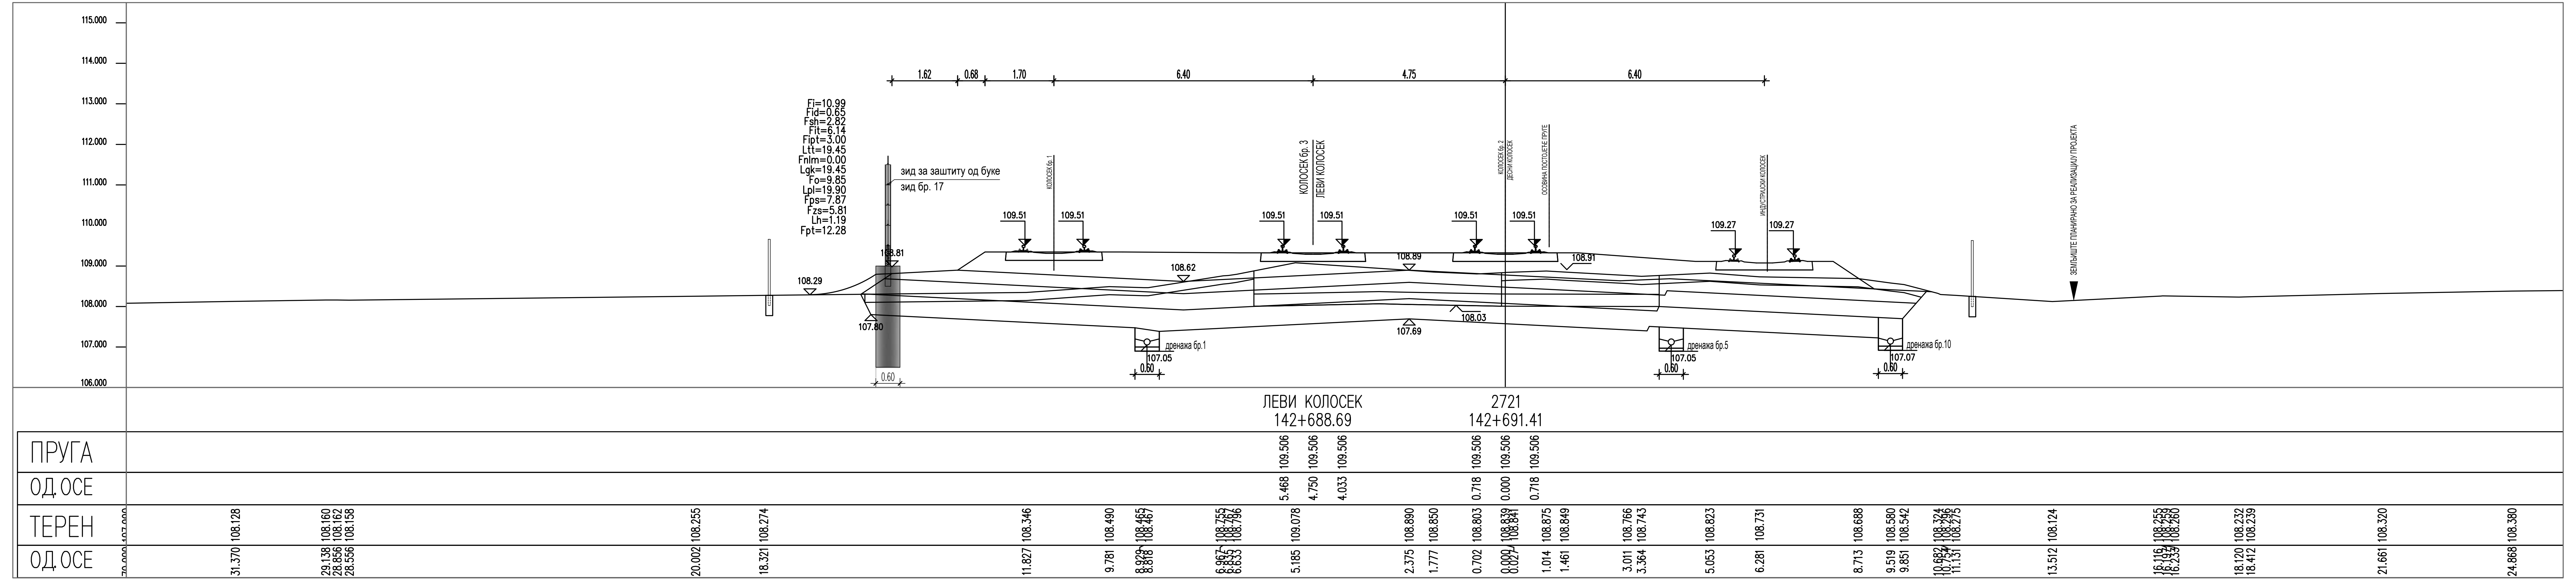
Fi=10.99
Fid=0.65
Fsh=2.82
Fit=6.14
Fipt=3.00
Ltt=19.45
Fnlm=0.00
Lgk=19.45
Fo=9.85
Lpl=19.90
Fps=7.87
Fzs=5.81
Lh=1.19
Fpt=12.28
зид за заштиту од буке
зид бр. 17
КОЛОСЕК бр. 1
КОЛОСЕК бр. 3
ЛЕВИ КОЛОСЕК
КОЛОСЕК бр. 2
ДЕСНИ КОЛОСЕК
ОСОВИНА ПОСТОЈЕЋЕ ПРУГЕ
ИНДУСТРИЈСКИ КОЛОСЕК
ЗЕМЉИШТЕ ПЛАНИРАНО ЗА РЕАЛИЗАЦИЈУ ПРОЈЕКТА
дренажа бр.1
дренажа бр.5
дренажа бр.10
ЛЕВИ КОЛОСЕК
142+688.69
2721
142+691.41
ПРУГА
ОД ОСЕ
ТЕРЕН
ОД ОСЕ

ЛЕГЕНДА:

| | |
|---|---|
| Fsh... | СКИДАЊЕ ХУМУСА |
| Fit... | ИСКОП ПОСТОЈЕЋЕГ ТУЦАНИКА |
| Fipt... | ИСКОП ПОСТОЈЕЋЕГ ТАМПОНА |
| Fi... | ИСКОП |
| Fis... | ИСКОП СТЕПЕНИЦА |
| Ltt... | ВАЉАЊЕ ТЕМЕЉНОГ ТЛА |
| Fnlm... | НАСИП ОД ЛОКАЛНОГ МАТЕРИЈАЛА |
| Fnnm... | НАСИП ОД НЕКОХЕРЕНТНОГ МАТЕРИЈАЛА |
| Lgk... | ГЕОТЕКСТИЛ/ГЕОМРЕЖА |
| Fo... | СЛОЈ ОЈАЧАЊА НАСИПА-ЗАМЕНЕ ТЛА |
| Lpl... | ВАЉАЊЕ ПЛАНУМА |
| Fps... | ПРЕЛАЗНИ СЛОЈ |
| Fzs... | ЗАШТИТНИ СЛОЈ |
| Lh... | ХУМУЗИРАЊЕ |
| Fpt... | ПРОЈЕКТОВАНИ ТУЦАНИК |
| Fid... | ИСКОП ДРЕНАЖЕ |

| Број | Датум | Опис |
|---|---|---|
| 03 | | |
| 02 | | |
| 01 | | |

**Ревизиони блок:**

**САОБРАЋАЈНИ ИНСТИТУТ ЦИП, д.о.о.**

**Немањина 6; 11000 Београд; Србија**
**Тел: 011/3618-134; Факс: 011/3618-324; web site: www.sicip.co.rs**

**Организациона јединица:САОБРАЋАЈНИЦЕ**

Одговорни пројектант:
**Јелена Гавран, дипл.грађ.инж.**
лиценца број: 430И0108919
Јелена Гавран

Сарадници:

Унутрашња контрола:
**Александра Лалић, дипл.грађ.инж.**

Главни пројектант:
**др Љиљана Милић Марковић, дипл.грађ.инж.**

Руководилац организационе јединице:
**мр Новица Стевановић, дипл.грађ.инж.**

Инвеститор пројекта:
**" ИНФРАСТРУКТУРА ЖЕЛЕЗНИЦЕ СРБИЈЕ " А.Д.**
**Немањина 6/IV, Београд**

Наручилац пројекта:
Joint Venture of
China Railway International Corporation Ltd. (CRIC)
No.10 Fuxing Road,Haidian District,Beijing
P.R China, 100844

China Communication Construction Company Ltd. (CCCC)
No.85 Deshengmenwai Street,Xicheng District,Beijing
P.R China, 100088

Објекат:
**ПРУГА БЕОГРАД - СУБОТИЦА - ДРЖАВНА ГРАНИЦА (КЕЛЕБИЈА)**
**ДЕОНИЦА ПРУГЕ НОВИ САД - СУБОТИЦА - ДРЖАВНА ГРАНИЦА (КЕЛЕБИЈА)**

Део пројекта:
**ПРОЈЕКАТ ТРАСЕ ПРУГЕ И СТАНИЦА - ДОЊИ И ГОРЊИ СТРОЈ**

**2/2.4.3.6 ПРОЈЕКАТ ТРАСЕ ПРУГЕ И СТАНИЦА - ДОЊИ И ГОРЊИ СТРОЈ -**
**ОТВОРЕНА ПРУГА ЛОВЋЕНАЦ-МАЛИ ИЂОШ - БАЧКА ТОПОЛА**

| Цртеж: | Размера: |
|---|---|
| **ПОПРЕЧНИ ПРОФИЛИ** | 1:100 |

| Врста тех. док.: | датум: | Цртеж бр. |
|---|---|---|
| **ПЗИ** | **01.2022.** | 2020-250-CAO-2/2.4.3.6.7.67 |